


Схема расположения границ публичного сервитута для эксплуатации объекта ВЛ-0,4кВ ф.1 сущ.оп.№9-9/13 от ТП-47649

Перечень характерных точек Площадь зоны публичного сервитута 1587 кв.м		
Обозначение характерных точек границ	Координаты, м	
	X	Y
1	2	3
1	510904.74	2206441.16
2	510902.59	2206444.52
3	510938.65	2206467.73
4	510967.75	2206486.17
5	510954.28	2206517.03
6	510954.48	2206517.23
7	510953.89	2206518.64
8	510976.24	2206541.57
9	511001.3	2206565.88
10	511027.07	2206590.79
11	511053.69	2206617.35
12	511076.11	2206596.74
13	511089.44	2206609.42
14	511104.14	2206623.01
15	511125.28	2206642.35
16	511143.14	2206658.54
17	511164.23	2206646.05
18	511162.19	2206642.61
19	511143.64	2206653.59
20	511127.98	2206639.39
21	511106.84	2206620.07
22	511092.18	2206606.5
23	511076.16	2206591.25
24	511053.79	2206611.81
25	511029.87	2206587.94
26	511004.08	2206563.01
27	510979.07	2206538.74
28	510958.42	2206517.55
29	510972.78	2206484.63
30	510940.8	2206464.37
1	510904.74	2206441.16

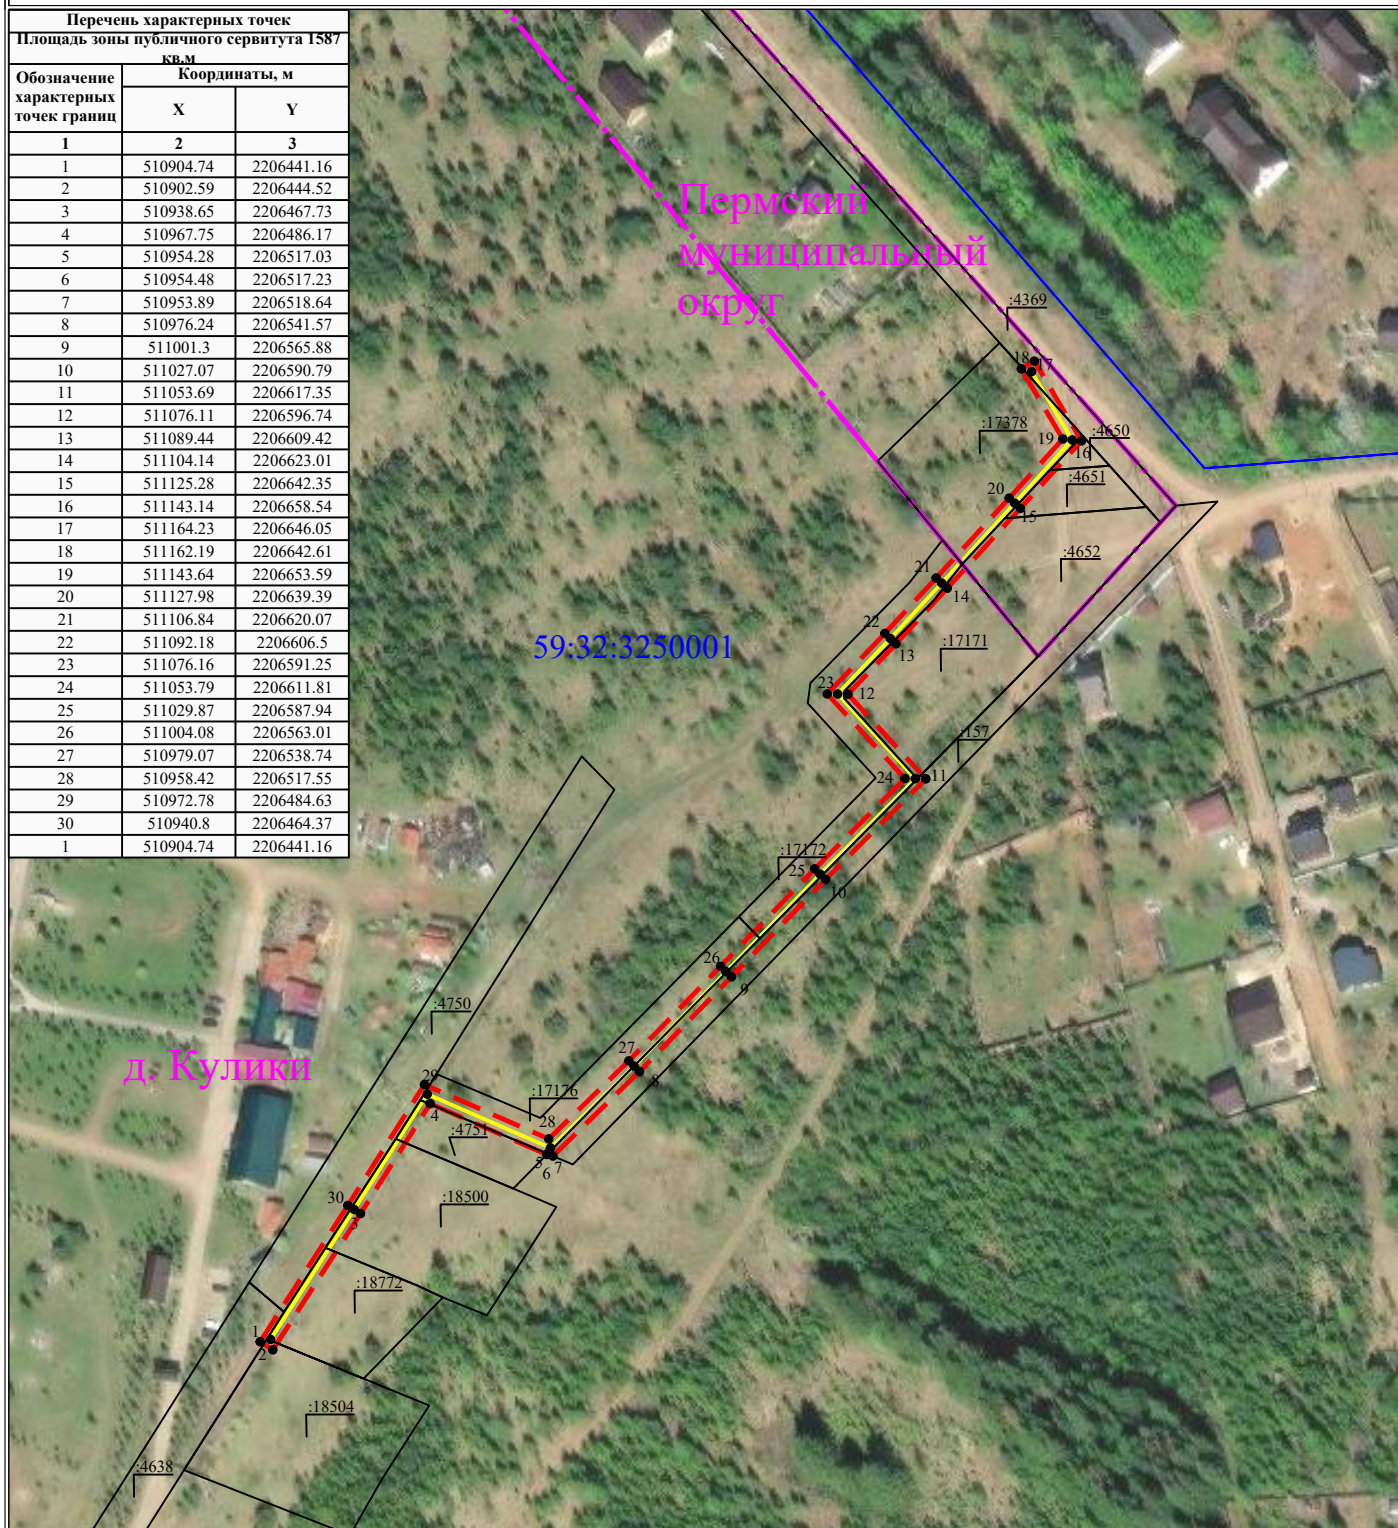

Масштаб 1:2000

УСЛОВНЫЕ ОБОЗНАЧЕНИЯ

- - границы устанавливаемого публичного сервитута
- - ось линии, контур объекта
- - границы муниципального образования, населенных пунктов
- - границы кадастрового квартала
- - границы земельных участков, попадающих в зону публичного сервитута

- 1 - обозначение характерной точки границы устанавливаемого публичного сервитута
- :123 - кадастровый номер земельного участка
- 59:32:0000000 - кадастровый номер квартала
- г. Пермь - наименование муниципального образования, населенного пункта