


**Схема расположения границ публичного сервитута  
для эксплуатации объекта  
ВЛ-0,4 кВ ф.Новый (сущ.оп.№2-2/5) от ТП-44461**

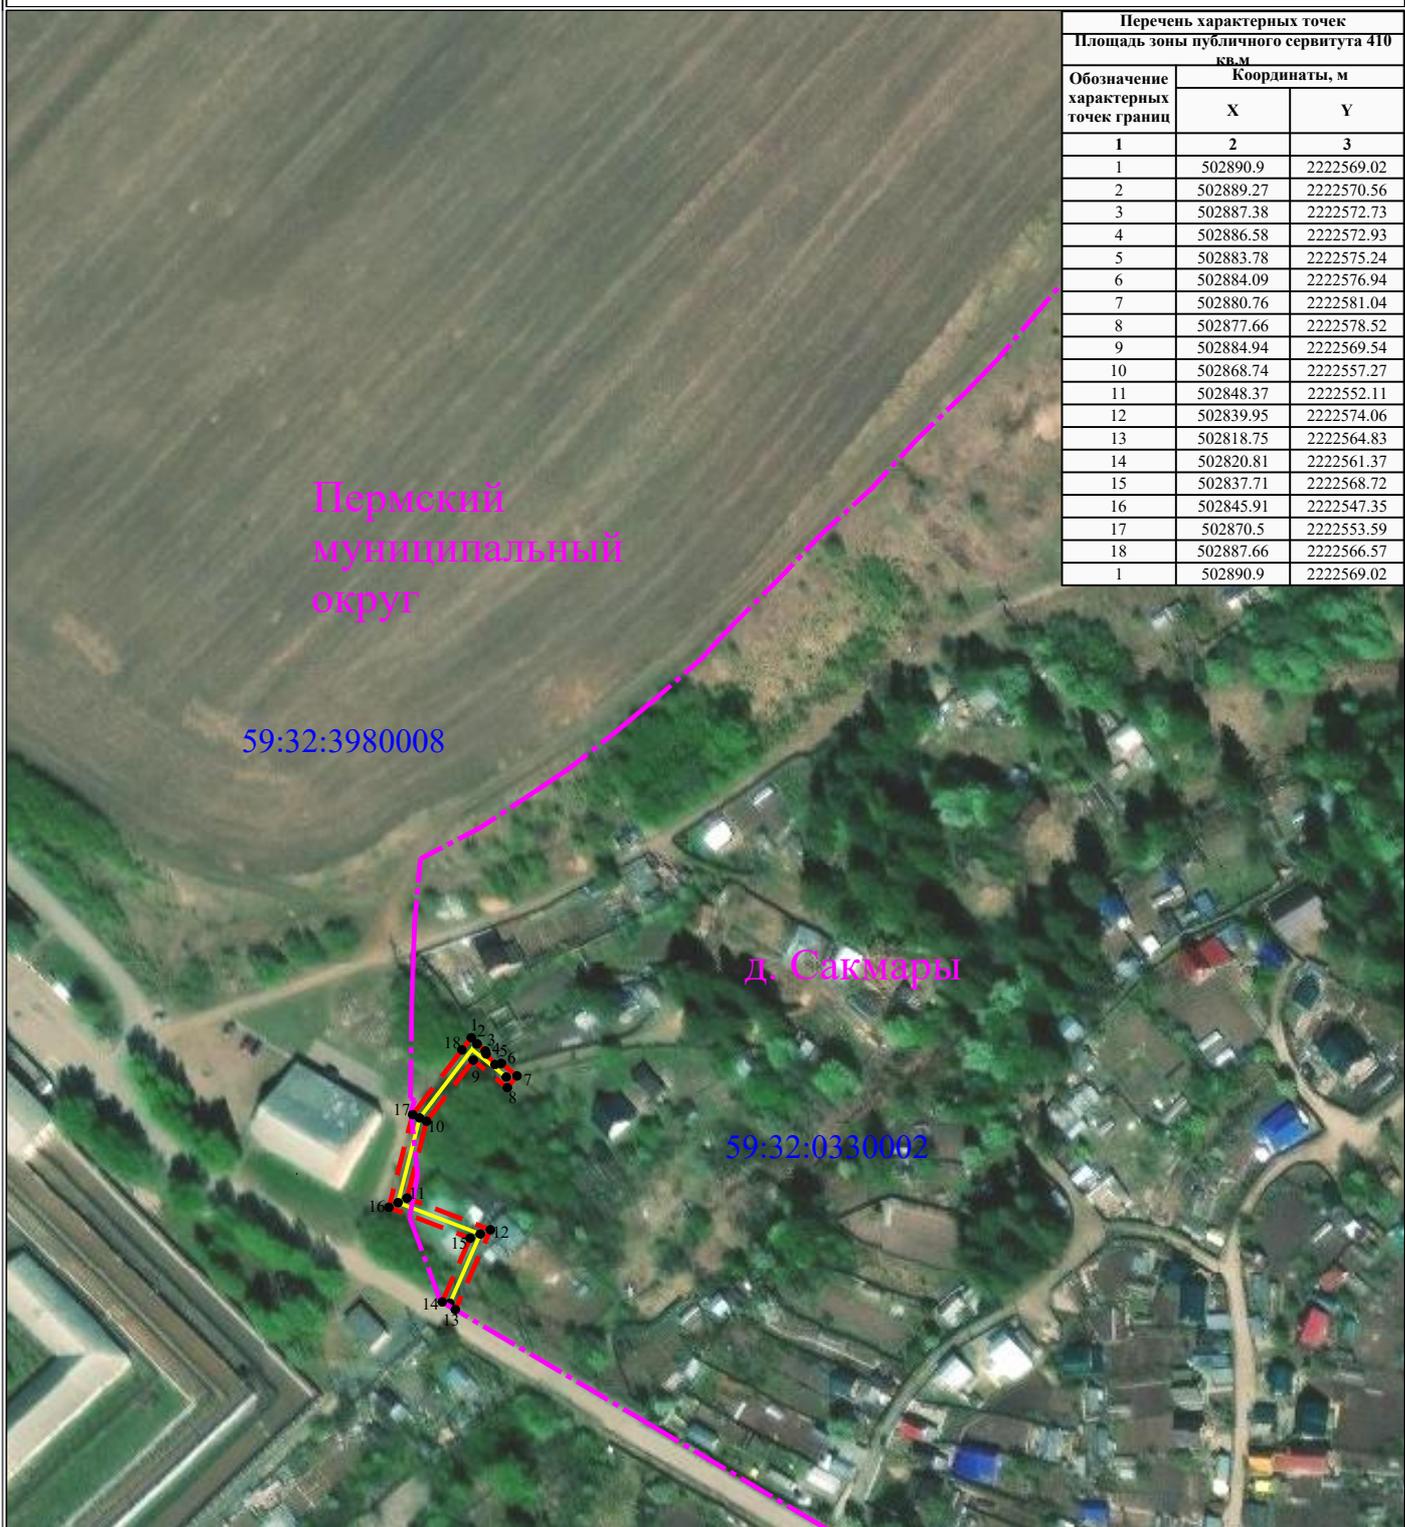

Перечень характерных точек		
Площадь зоны публичного сервитута 410 кв.м		
Обозначение характерных точек границ	Координаты, м	
	X	Y
1	502890.9	2222569.02
2	502889.27	2222570.56
3	502887.38	2222572.73
4	502886.58	2222572.93
5	502883.78	2222575.24
6	502884.09	2222576.94
7	502880.76	2222581.04
8	502877.66	2222578.52
9	502884.94	2222569.54
10	502868.74	2222557.27
11	502848.37	2222552.11
12	502839.95	2222574.06
13	502818.75	2222564.83
14	502820.81	2222561.37
15	502837.71	2222568.72
16	502845.91	2222547.35
17	502870.5	2222553.59
18	502887.66	2222566.57
1	502890.9	2222569.02

Масштаб 1:2000

**УСЛОВНЫЕ ОБОЗНАЧЕНИЯ**

- границы устанавливаемого публичного сервитута
- ось линии, контур объекта
- границы муниципального образования, населенных пунктов
- границы кадастрового квартала
- границы земельных участков, попадающих в зону публичного сервитута

- 1 - обозначение характерной точки границы устанавливаемого публичного сервитута
- :123 - кадастровый номер земельного участка
- 59:32:0000000 - кадастровый номер квартала
- г. Пермь - наименование муниципального образования, населенного пункта