


**Схема расположения границ публичного сервитута
для эксплуатации объекта
ВЛ-0,4 кВ ф.Поселок (сущ.оп.№10-10/14) от ТП-43479**

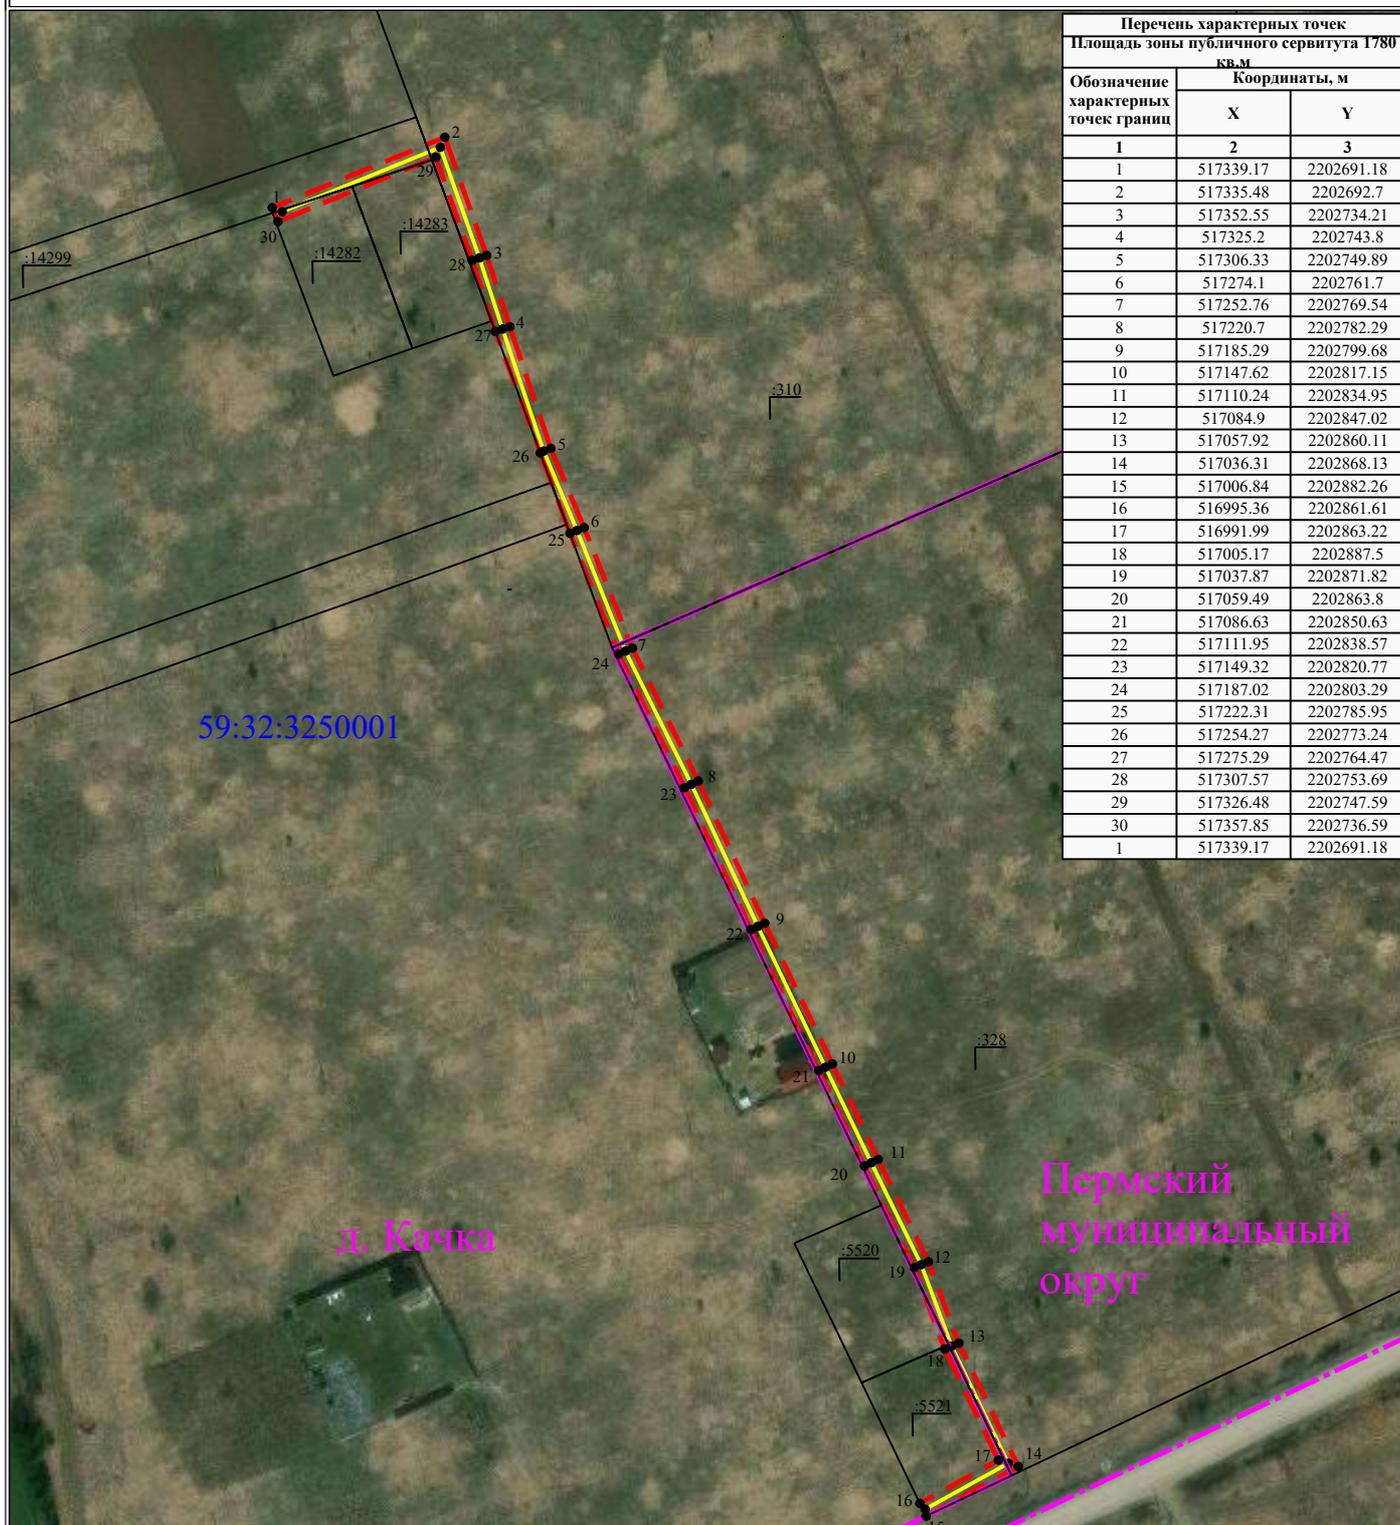

Перечень характерных точек		
Площадь зоны публичного сервитута 1780 кв.м		
Обозначение характерных точек границ	Координаты, м	
	X	Y
1	517339.17	2202691.18
2	517335.48	2202692.7
3	517352.55	2202734.21
4	517325.2	2202743.8
5	517306.33	2202749.89
6	517274.1	2202761.7
7	517252.76	2202769.54
8	517220.7	2202782.29
9	517185.29	2202799.68
10	517147.62	2202817.15
11	517110.24	2202834.95
12	517084.9	2202847.02
13	517057.92	2202860.11
14	517036.31	2202868.13
15	517006.84	2202882.26
16	516995.36	2202861.61
17	516991.99	2202863.22
18	517005.17	2202887.5
19	517037.87	2202871.82
20	517059.49	2202863.8
21	517086.63	2202850.63
22	517111.95	2202838.57
23	517149.32	2202820.77
24	517187.02	2202803.29
25	517222.31	2202785.95
26	517254.27	2202773.24
27	517275.29	2202764.47
28	517307.57	2202753.69
29	517326.48	2202747.59
30	517357.85	2202736.59
1	517339.17	2202691.18

Масштаб 1:2000

УСЛОВНЫЕ ОБОЗНАЧЕНИЯ

- границы устанавливаемого публичного сервитута
- ось линии, контур объекта
- границы муниципального образования, населенных пунктов
- границы кадастрового квартала
- границы земельных участков, попадающих в зону публичного сервитута

- 1 - обозначение характерной точки границы устанавливаемого публичного сервитута
- :123 - кадастровый номер земельного участка
- 59:32:0000000 - кадастровый номер квартала
- г. Пермь - наименование муниципального образования, населенного пункта