


Схема расположения границ публичного сервитута
для эксплуатации объекта
ВЛ-0,4 кВ ф. Поселок (сущ. оп. №10-10/21) от ТП-47245

Перечень характерных точек		
Площадь зоны публичного сервитута 2438 кв.м		
Обозначение характерных точек границ	Координаты, м	
	X	Y
1	2	3
1	510533.88	2202749.98
2	510565.53	2202757.2
3	510596.66	2202764.29
4	510629.89	2202771.86
5	510657.97	2202778.26
6	510690.23	2202785.61
7	510727.55	2202794.41
8	510727.61	2202794.12
9	510759.72	2202801.44
10	510793.21	2202809.07
11	510819.78	2202815.12
12	510848.58	2202821.68
13	510873.76	2202827.41
14	510898.61	2202833.07
15	510926.78	2202839.49
16	510953.3	2202845.53
17	510978.05	2202851.17
18	511004.53	2202857.2
19	511030.86	2202863.2
20	511057.93	2202869.37
21	511086.55	2202875.89
22	511114.13	2202882.19
23	511113.94	2202883.07
24	511116.46	2202883.65
25	511115.77	2202886.67
26	511085.66	2202879.79
27	511057.04	2202873.27
28	511029.97	2202867.1
29	511003.65	2202861.1
30	510977.16	2202855.07
31	510952.41	2202849.43
32	510925.9	2202843.39
33	510897.72	2202836.97
34	510872.86	2202831.31
35	510847.68	2202825.58
36	510818.9	2202819.02
37	510792.32	2202812.97
38	510758.84	2202805.34
39	510724.47	2202797.51
40	510689.34	2202789.51
41	510657.08	2202782.16
42	510628.99	2202775.76
43	510595.78	2202768.19
44	510564.64	2202761.1
45	510530.56	2202753.33
46	510527.41	2202740.02
47	510531.3	2202739.1
1	510533.88	2202749.98

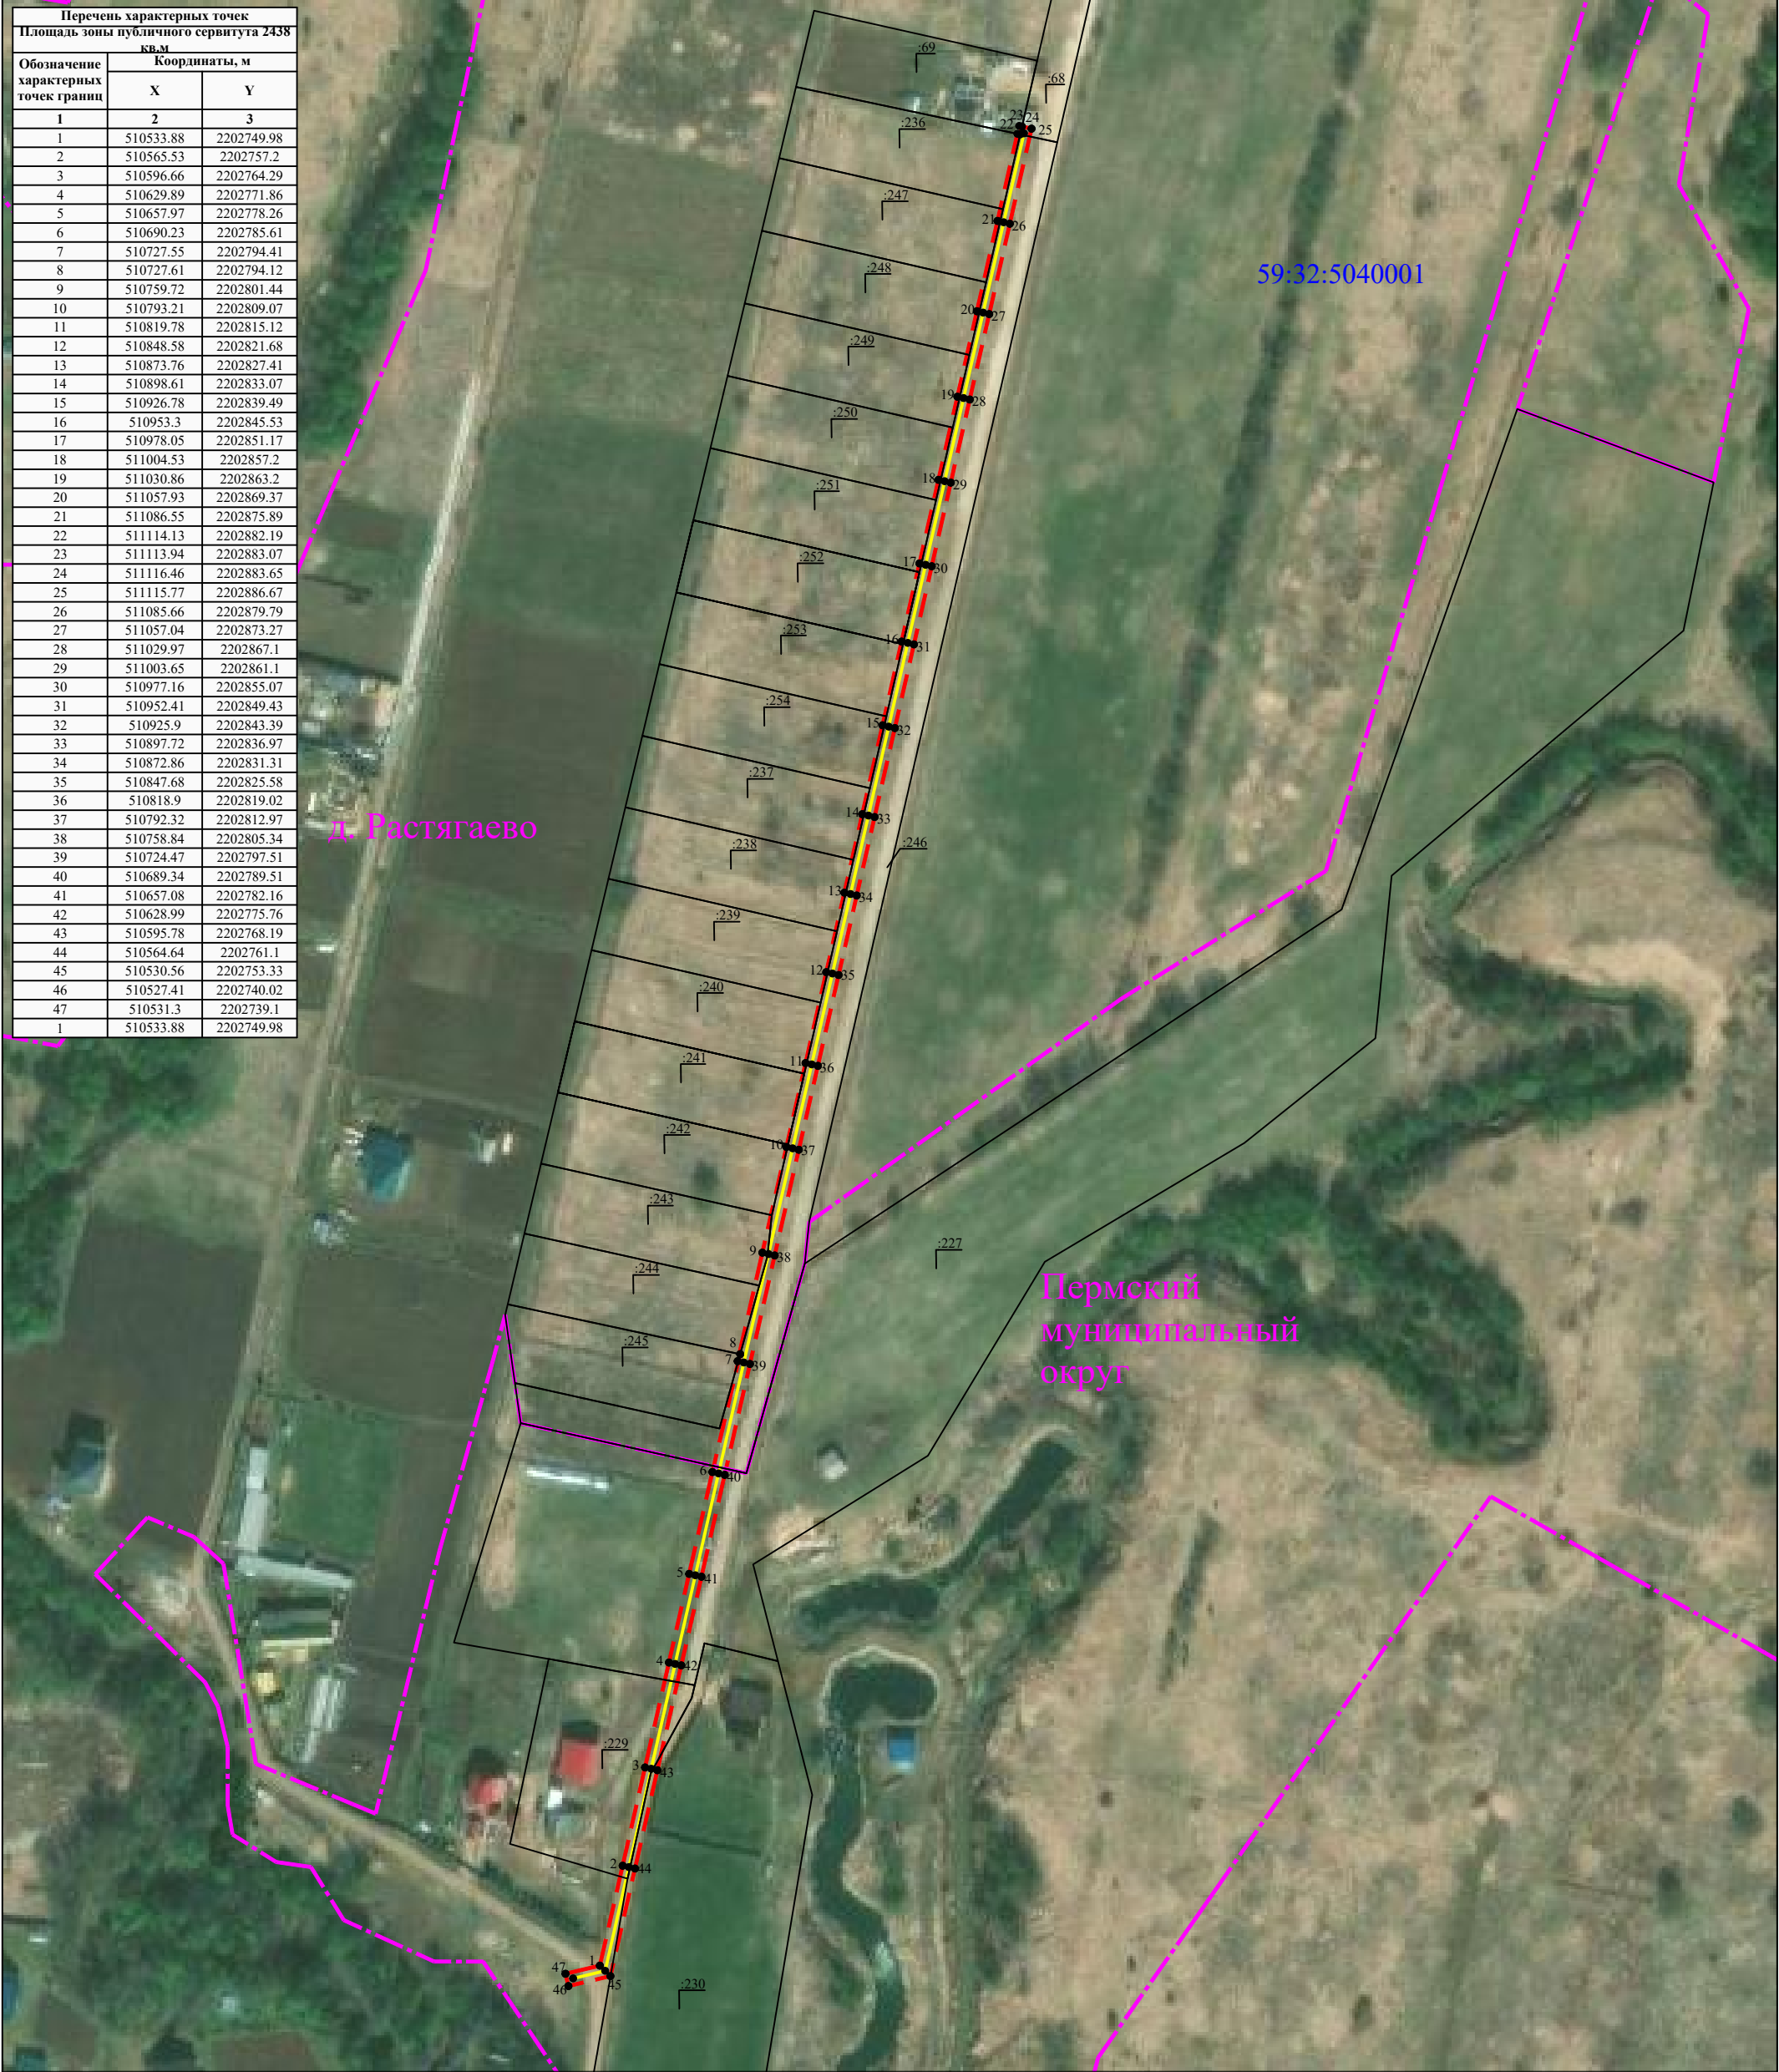

УСЛОВНЫЕ ОБОЗНАЧЕНИЯ

- границы устанавливаемого публичного сервитута
- ось линии, контур объекта
- границы муниципального образования, населенных пунктов
- границы кадастрового квартала
- границы земельных участков, попадающих в зону публичного сервитута

Масштаб 1:2000

- 1 - обозначение характерной точки границы устанавливаемого публичного сервитута
- :123 - кадастровый номер земельного участка
- 59:32:0000000 - кадастровый номер квартала
- г. Пермь - наименование муниципального образования, населенного пункта