


**Схема расположения границ публичного сервитута
для эксплуатации объекта
Строительство ВЛ 0,4 кВ для электроснабжения объекта жилой дом по адресу: Пермский край, Пермский район, д. Ванькино (4500049914)**

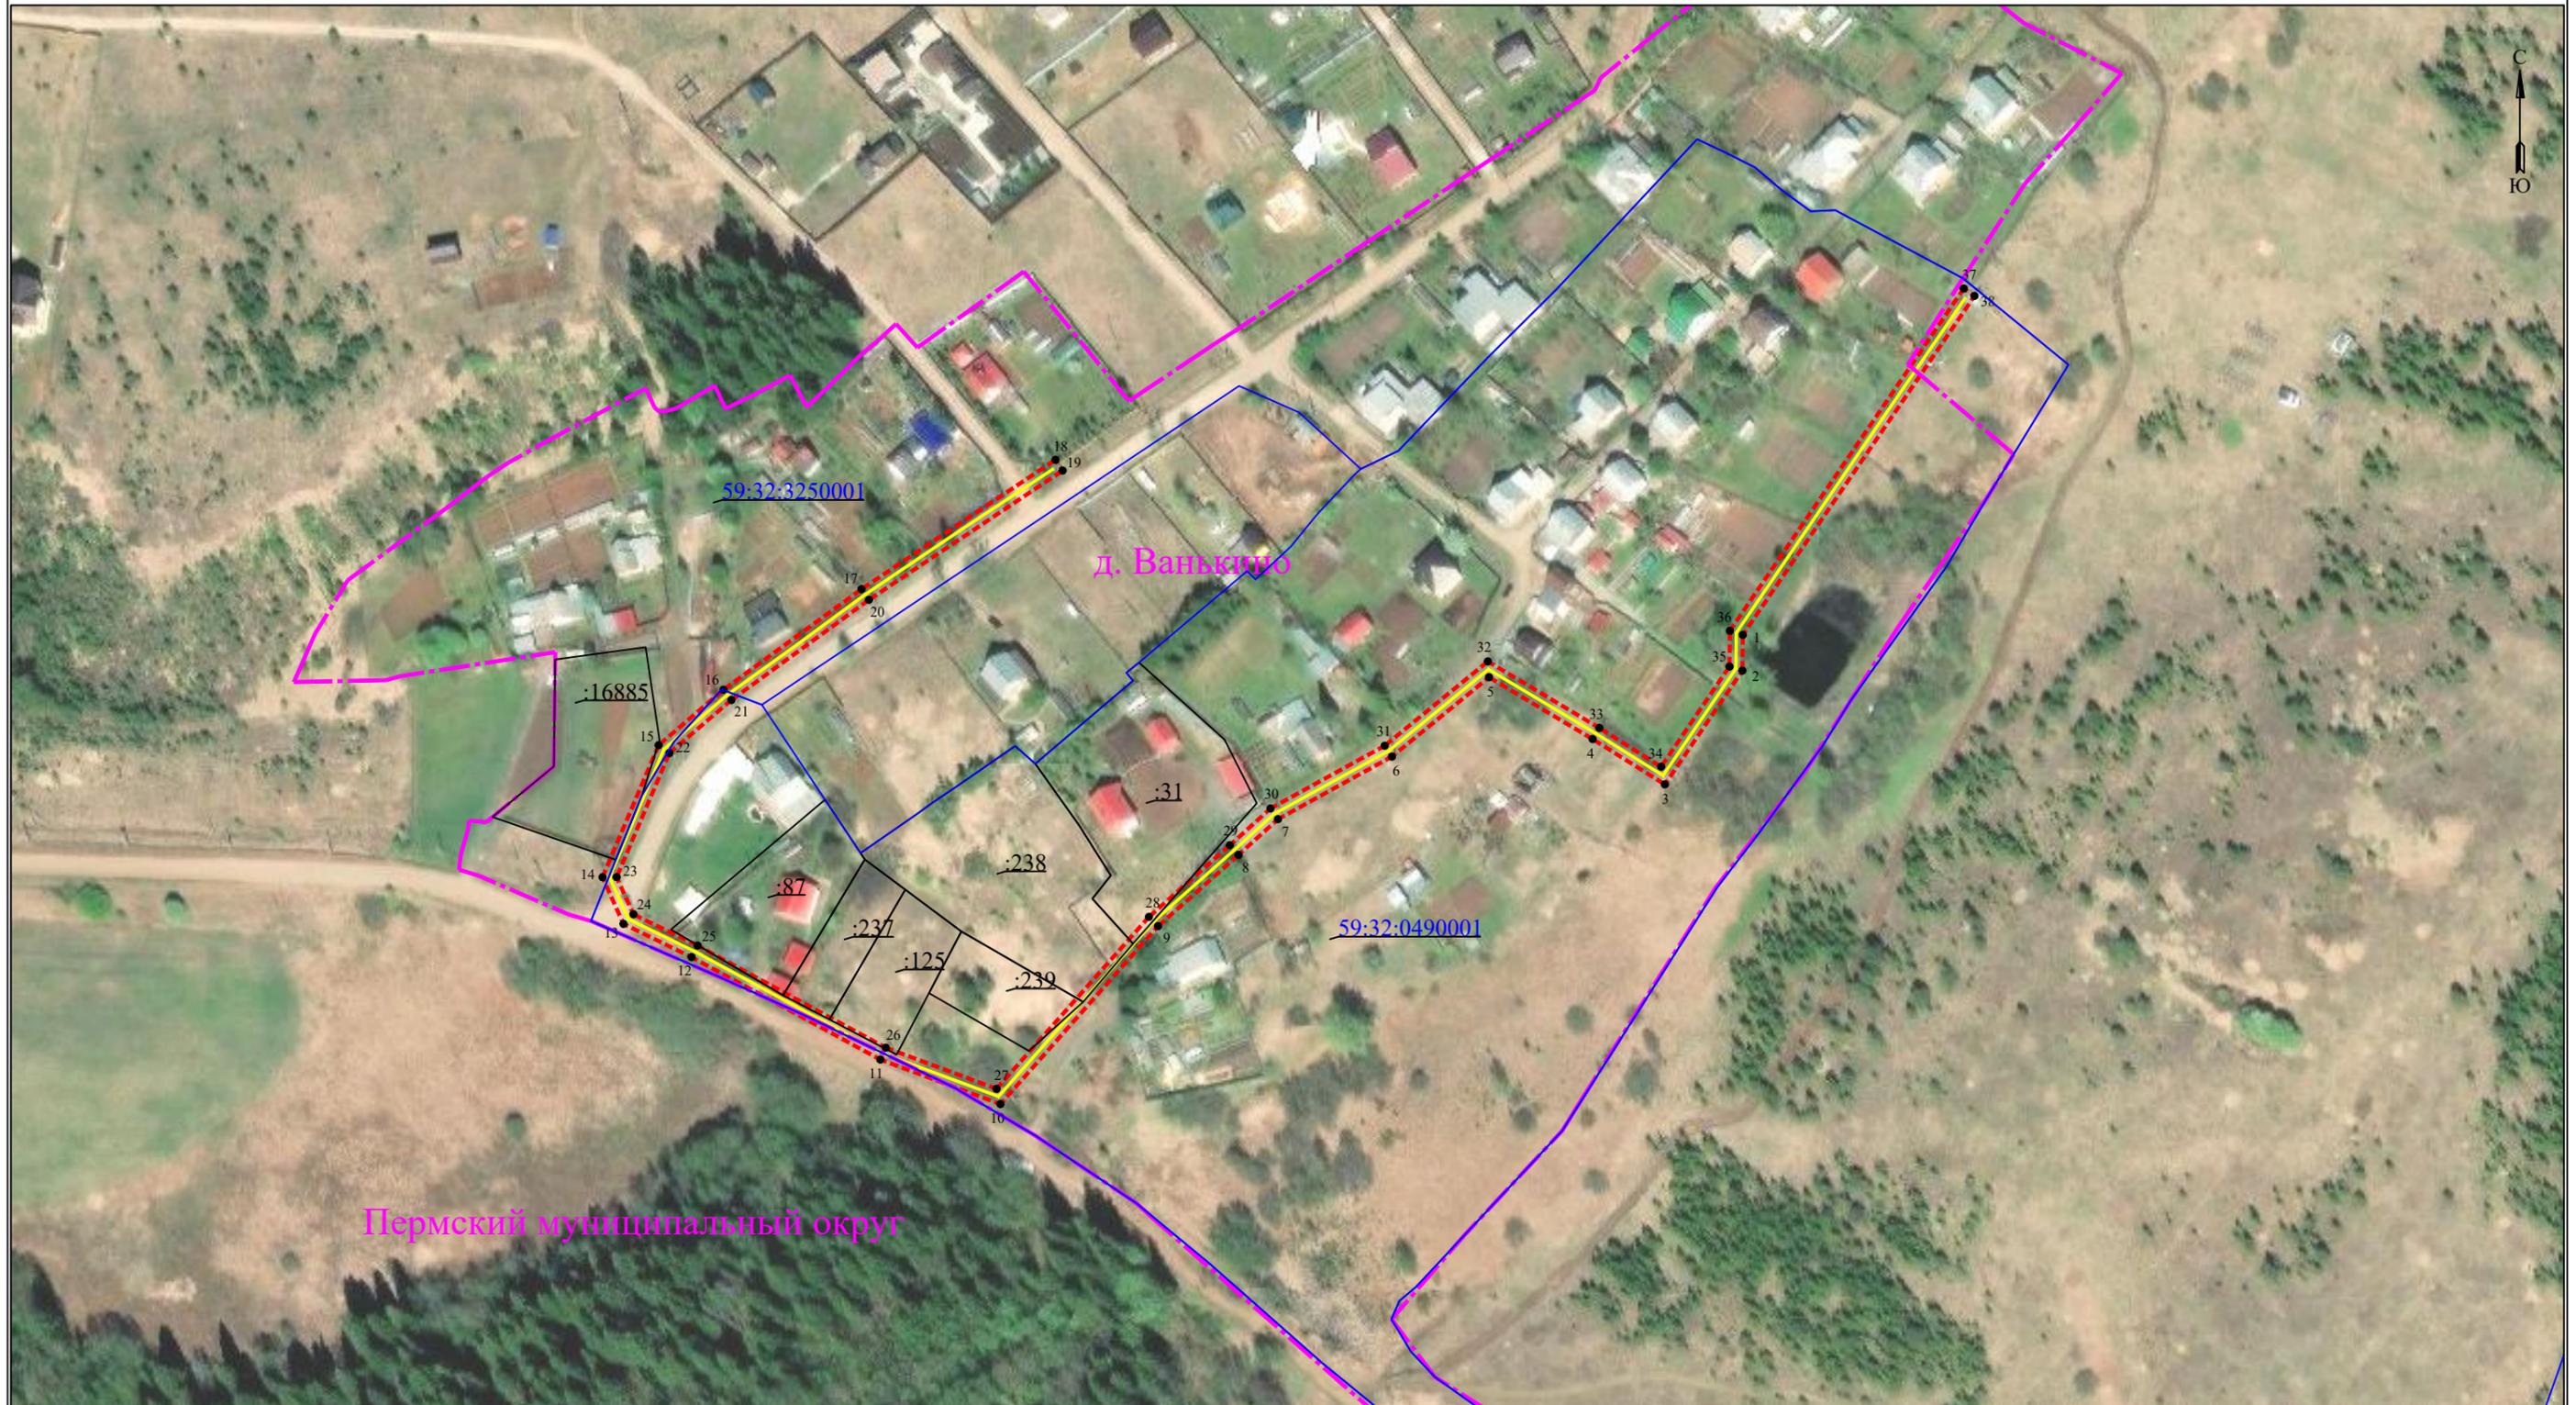

УСЛОВНЫЕ ОБОЗНАЧЕНИЯ

- - - - границы устанавливаемого публичного сервитута
- - - - ось линии, контур объекта
- - - - границы муниципального образования, населенных пунктов
- — — - границы кадастрового квартала
- — — - границы земельных участков, попадающих в зону публичного сервитута

Масштаб 1:2000

- 1 - обозначение характерной точки границы устанавливаемого публичного сервитута
- :123 - кадастровый номер земельного участка
- 59:32:0000000 - кадастровый номер квартала
- г. Пермь - наименование муниципального образования, населенного пункта

Сведения о местоположении границ объектов

Строительство ВЛ 0,4 кВ для электроснабжения объекта жилой дом по адресу:
Пермский край, Пермский район, д. Ванькино (4500049914)

Перечень характерных точек		
Площадь зоны публичного сервитута 3113 кв.м		
Обозначение характерных точек границ	Координаты, м	
	X	Y
1	2	3
1	507987.58	2205080.13
2	507976.57	2205080.01
3	507941.5	2205056.08
4	507955.47	2205033.79
5	507974.53	2205001.82
6	507950.08	2204971.86
7	507930.79	2204936.69
8	507919.76	2204924.49
9	507897.81	2204899.67
10	507842.95	2204851
11	507856.67	2204813.96
12	507888.25	2204755.7
13	507898.49	2204734.68
14	507912.88	2204728.2
15	507953.6	2204745.53
16	507970.67	2204765.51
17	508001.69	2204808.13
18	508041.56	2204868
19	508038.24	2204870.2
20	507998.41	2204810.43
21	507967.53	2204767.99
22	507951.16	2204748.85
23	507912.92	2204732.56
24	507901.45	2204737.74
25	507891.81	2204757.54
26	507860.33	2204815.62
27	507847.65	2204849.82
28	507900.65	2204896.83
29	507922.74	2204921.83
30	507934.07	2204934.35
31	507953.42	2204969.62
32	507979.41	2205001.46
33	507958.89	2205035.87
34	507946.94	2205054.94
35	507977.83	2205076.03
36	507988.84	2205076.15
37	508094.36	2205148.32
38	508092.1	2205151.66
1	507987.58	2205080.13