


**Схема расположения границ публичного сервитута
для эксплуатации объекта
Строительство ВЛ 0,4 кВ для электроснабжения деревни Петровка (4500058751)**

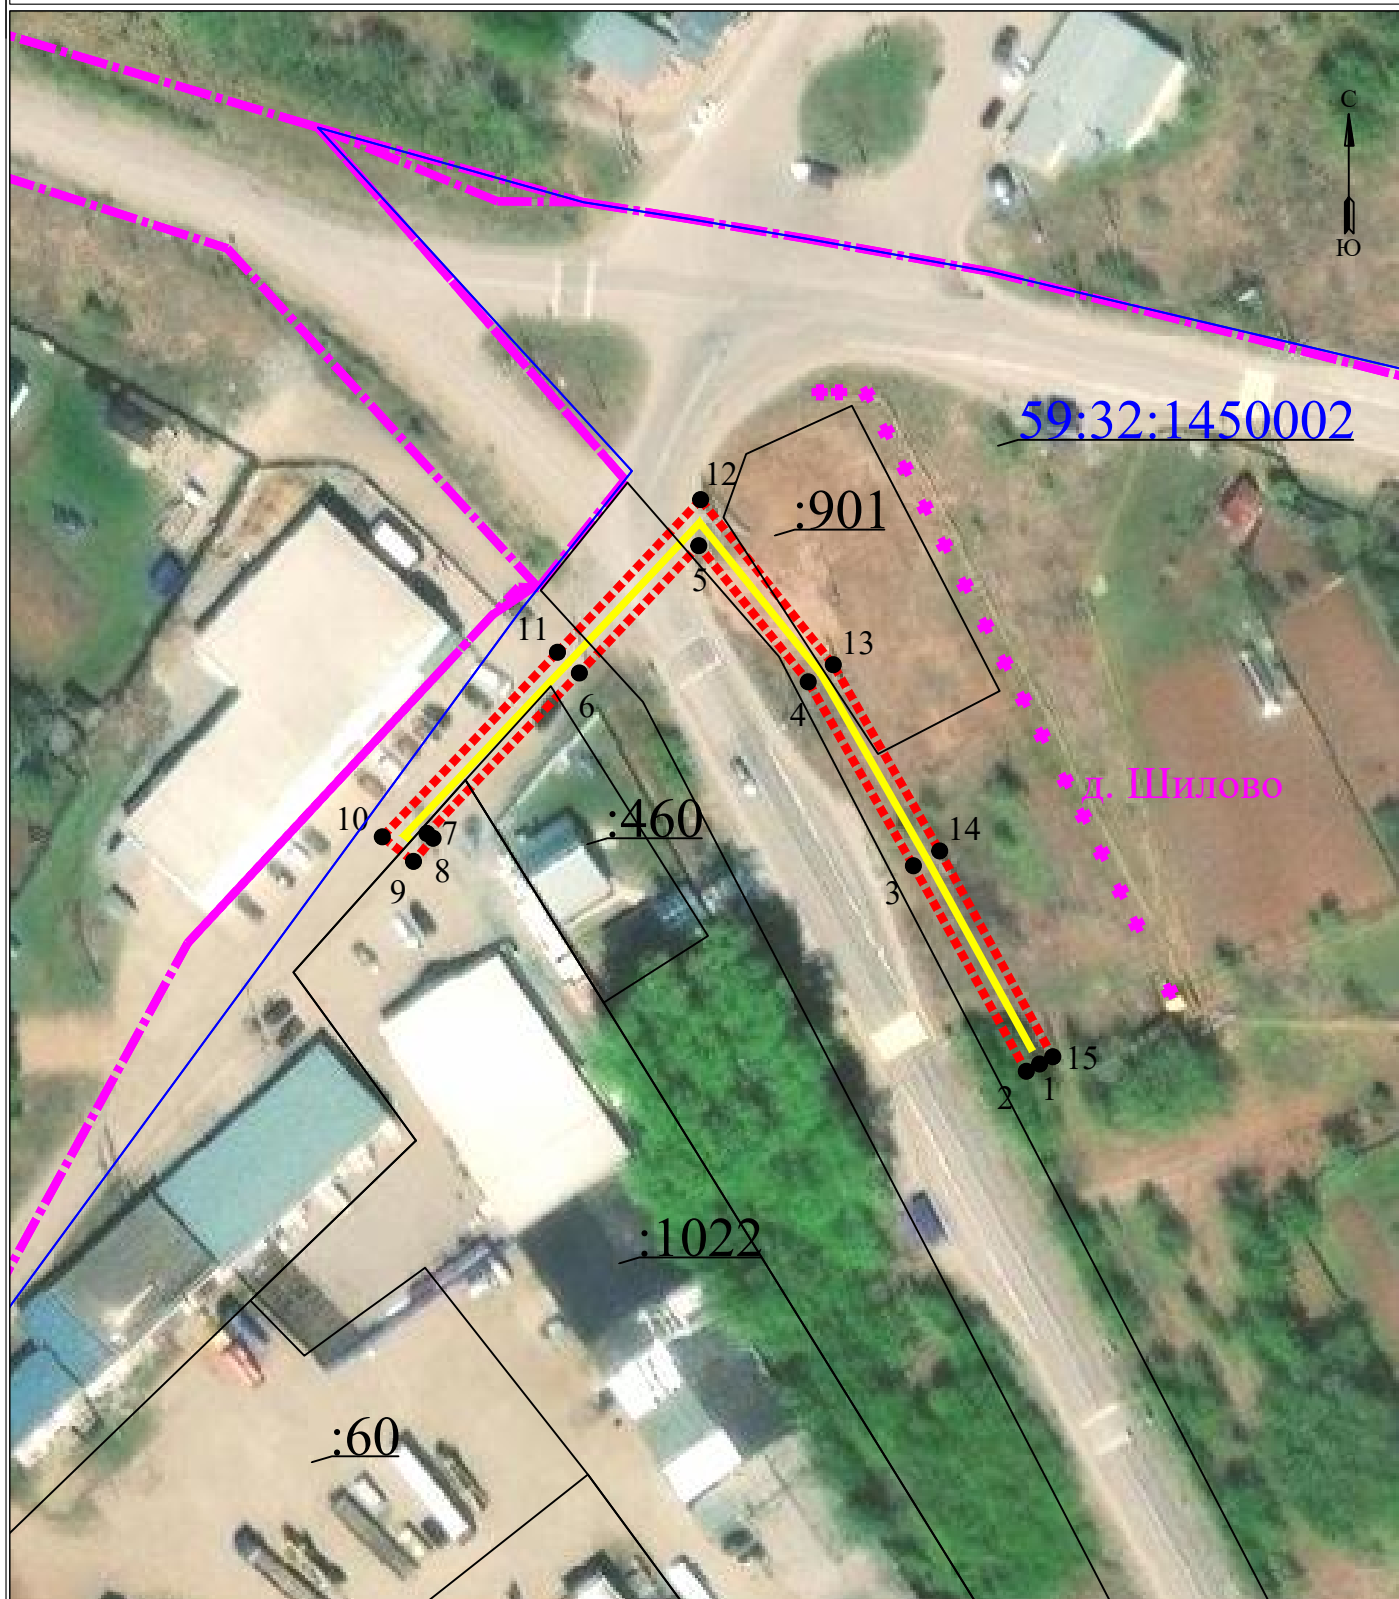

Масштаб 1:1000

УСЛОВНЫЕ ОБОЗНАЧЕНИЯ

- границы устанавливаемого публичного сервитута
- ось линии, контур объекта
- границы муниципального образования, населенных пунктов
- границы кадастрового квартала
- границы земельных участков, попадающих в зону публичного сервитута

- 1 - обозначение характерной точки границы устанавливаемого публичного сервитута
- :123 - кадастровый номер земельного участка
- 59:32:0000000 - кадастровый номер квартала
- г. Пермь - наименование муниципального образования, населенного пункта

Сведения о местоположении границ объектов

Строительство ВЛ 0,4 кВ для электроснабжения деревни Петровка (4500058751)

Перечень характерных точек		
Площадь зоны публичного сервитута 579 кв.м		
Обозначение характерных точек границ	Координаты, м	
	X	Y
1	2	3
1	508522.09	2210722.48
2	508521.13	2210720.72
3	508548.32	2210705.78
4	508572.66	2210691.86
5	508590.67	2210677.38
6	508573.83	2210661.58
7	508552.59	2210641.42
8	508551.96	2210642.22
9	508548.9	2210639.63
10	508552.15	2210635.5
11	508576.57	2210658.68
12	508596.77	2210677.62
13	508574.92	2210695.18
14	508550.28	2210709.26
15	508523.05	2210724.23
1	508522.09	2210722.48