


Схема расположения границ публичного сервитута для эксплуатации объекта

**ПИР Строительство КЛ 0,4 кВ с установкой ПУ. Реконструкция ТП 47332, ВЛ 0,4 кВ Муз. школа
входящих ЭСК ПС 35 кВ Усть-Качка, для электроснабжения объекта жилой дом по адресу: Пермский
край, Пермский р-н, с. Усть-Качка (4500063665).**

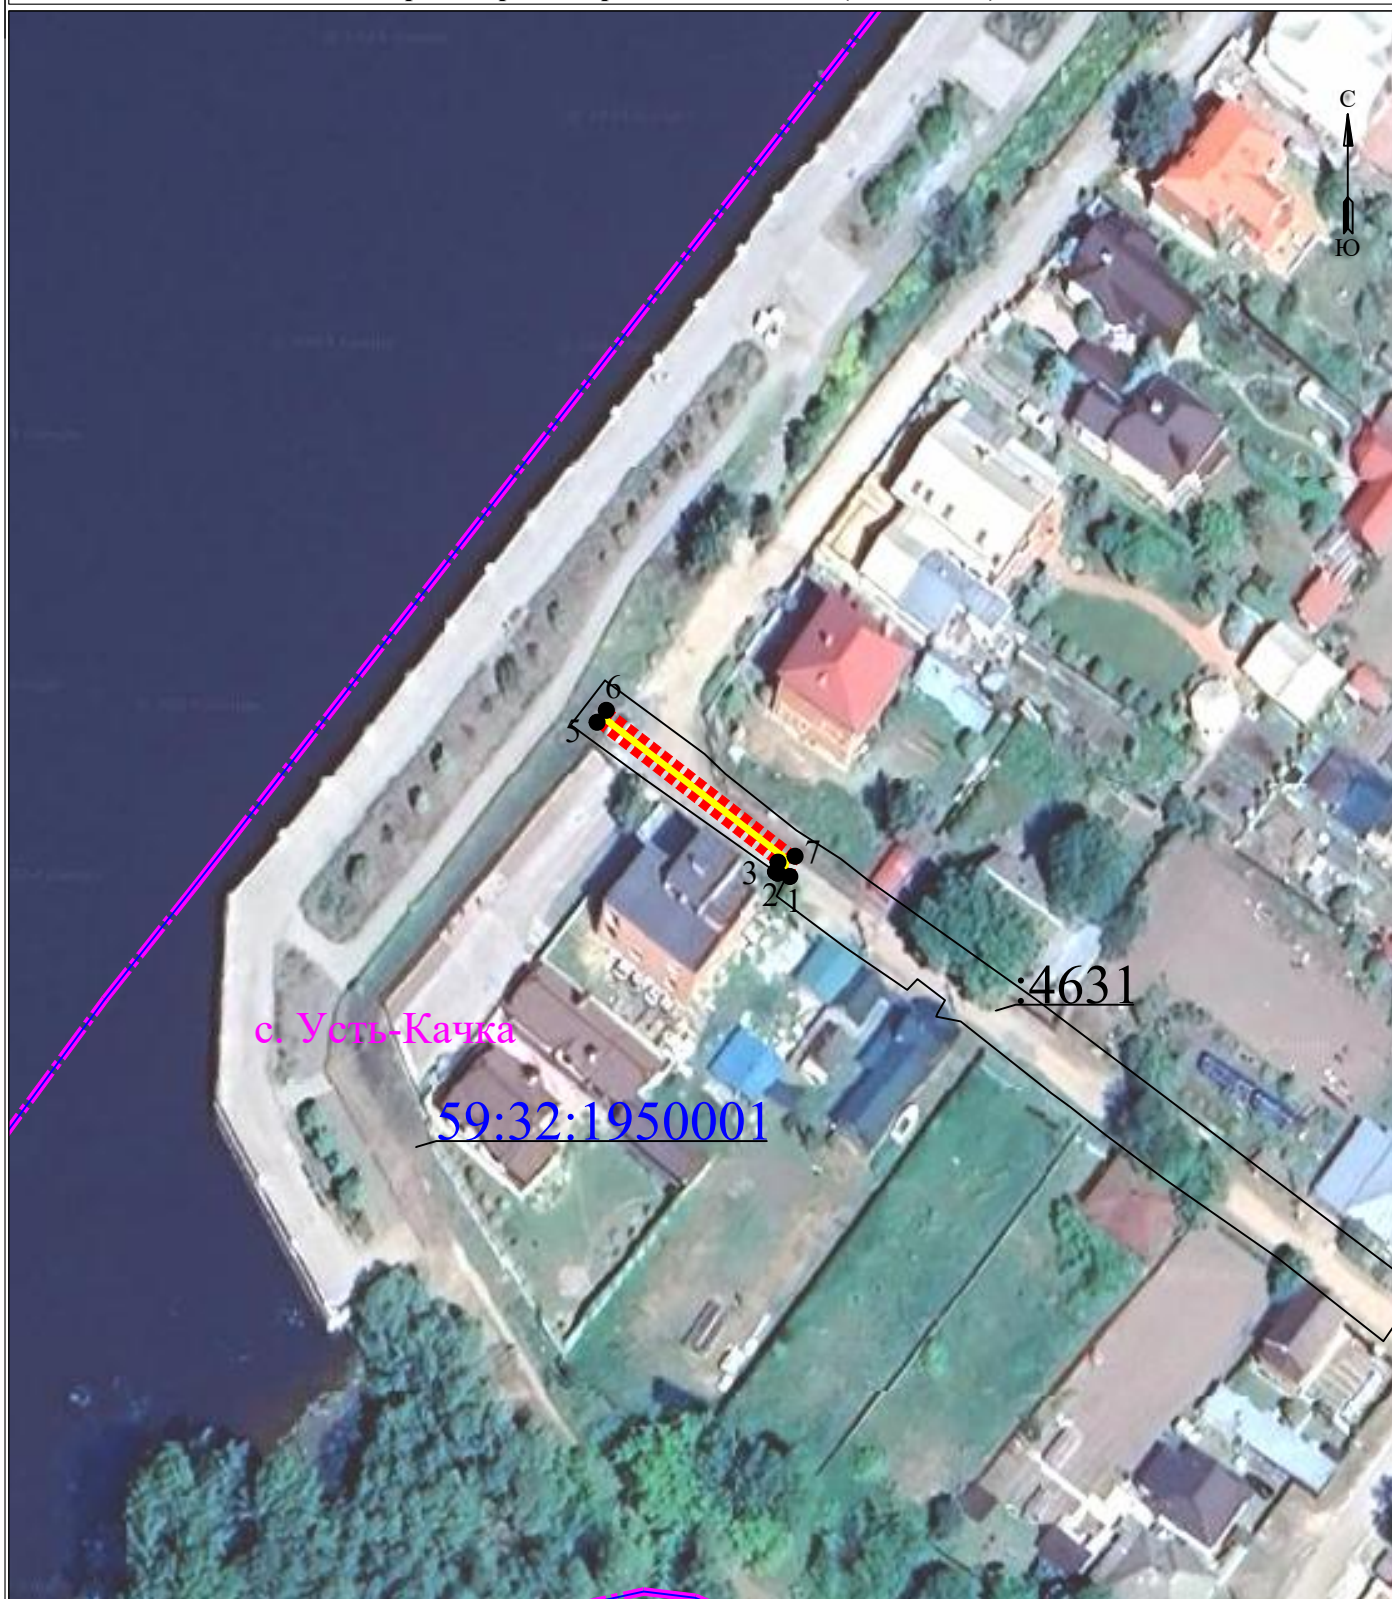

Масштаб 1:1000

УСЛОВНЫЕ ОБОЗНАЧЕНИЯ

- границы устанавливаемого публичного сервитута
- ось линии, контур объекта
- границы муниципального образования, населенных пунктов
- границы кадастрового квартала
- границы земельных участков, попадающих в зону публичного сервитута

- 1 - обозначение характерной точки границы устанавливаемого публичного сервитута
- :123 - кадастровый номер земельного участка
- 59:32:0000000 - кадастровый номер квартала
- г. Пермь - наименование муниципального образования, населенного пункта

Сведения о местоположении границ объектов

ПИР Строительство КЛ 0,4 кВ с установкой ПУ. Реконструкция ТП 47332, ВЛ 0,4 кВ Муз. школа входящих ЭСК ПС 35 кВ Усть-Качка, для электроснабжения объекта жилой дом по адресу: Пермский край, Пермский р-н, с. Усть-Качка (4500063665).

Перечень характерных точек		
Площадь зоны публичного сервитута 66 кв.м		
Обозначение характерных точек границ	Координаты, м	
	X	Y
1	2	3
1	516833.94	2197278.38
2	516834.36	2197276.77
3	516834.57	2197276.47
4	516835.84	2197276.81
5	516854.35	2197252.87
6	516855.93	2197254.09
7	516836.62	2197279.07
1	516833.94	2197278.38