


Схема расположения границ публичного сервитута для эксплуатации объекта ВЛ 0.4 кВ от ТП 3632

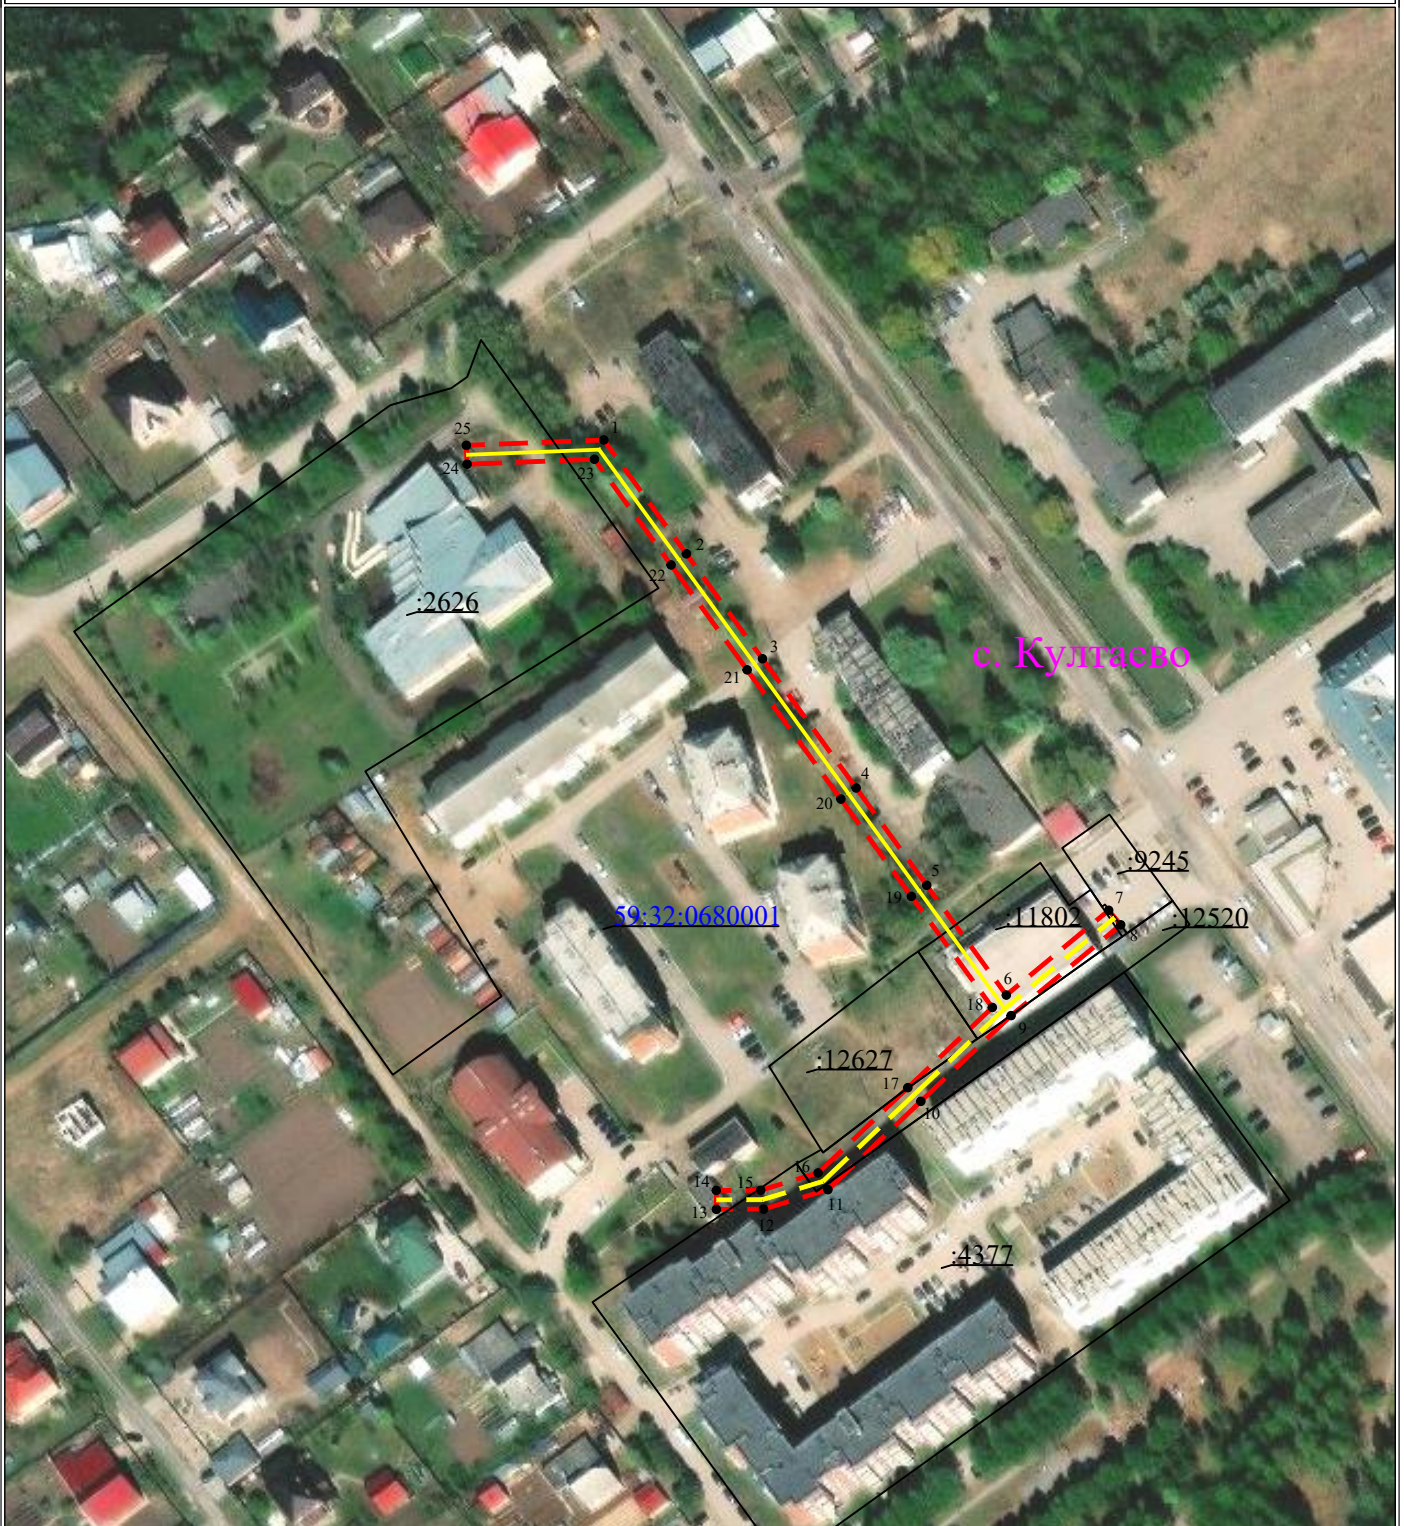

Масштаб 1:2000

УСЛОВНЫЕ ОБОЗНАЧЕНИЯ

- границы устанавливаемого публичного сервитута
- ось линии, контур объекта
- границы муниципального образования, населенных пунктов
- границы кадастрового квартала
- границы земельных участков, попадающих в зону публичного сервитута

- 1 - обозначение характерной точки границы устанавливаемого публичного сервитута
- :123 - кадастровый номер земельного участка
- 59:32:0000000 - кадастровый номер квартала
- г. Пермь - наименование муниципального образования, населенного пункта

Сведения о местоположении границ объектов

ВЛ 0.4 кВ от ТП 3632

Перечень характерных точек		
Площадь зоны публичного сервитута 1741 кв.м		
Обозначение характерных точек границ	Координаты, м	
	X	Y
1	2	3
1	505289.4	2213263.27
2	505259.27	2213285.12
3	505231.51	2213305.26
4	505197.31	2213330.06
5	505171.56	2213348.73
6	505142.5	2213369.8
7	505164.94	2213396.89
8	505161.09	2213400.08
9	505137.06	2213371.06
10	505114.38	2213347.18
11	505091	2213322.58
12	505085.86	2213305.55
13	505085.81	2213293.07
14	505090.81	2213293.05
15	505090.86	2213304.8
16	505095.44	2213320
17	505118	2213343.74
18	505139.23	2213366.09
19	505168.62	2213344.68
20	505194.37	2213326.01
21	505228.57	2213301.2
22	505256.33	2213281.08
23	505284.3	2213260.79
24	505282.98	2213227.1
25	505287.98	2213226.9
1	505289.4	2213263.27