

## Схема расположения границ публичного сервитута

Объект: Газопровод-ввод до границы земельного участка по адресу: Пермский край, м.о. Пермский, д. Мокино, ул. Сиреневая, д. 1 (под строительство газопровода давлением до 1,2 Мпа, для размещения которого не требуется разрешения на строительство)

Местоположение: Пермский край, м.о. Пермский, д. Мокино, ул. Сиреневая

Площадь публичного сервитута: 54 кв.м.

Категория земель: земли населенных пунктов

Описание границ смежных землепользователей:

От точки 1 до точки 2 - земельный участок с кадастровым номером 59:32:3980009:4667

От точки 2 до точки 3 - земельный участок с кадастровым номером 59:32:3980009:6969

От точки 3 до точки 4 - земельный участок с кадастровым номером 59:32:3980009:2723

От точки 4 до точки 1 - земельный участок с кадастровым номером 59:32:3980009:6969

### Условные обозначения:

:3У1

- Проектные границы публичного сервитута

1

- Обозначение характерной точки проектной границы публичного сервитута

59:32:3980009 - Номер кадастрового квартала

Каталог координат, м			
Система координат: МСК-59, зона 2			
Метод определения координат - Геодезический			
№ точки границы	X	Y	Средняя квадратическая погрешность положения характерной точки (Mt), м
1	501255.84	2213045.00	0.1
2	501252.42	2213042.86	0.1
3	501258.71	2213031.04	0.1
4	501262.15	2213033.07	0.1
1	501255.84	2213045.00	0.1


59:32-6.553

- Границы и учетный номер зоны с особыми условиями использования территории, сведения о которых внесены в ЕГРН

:4667

- Проектное местоположение инженерного сооружения

- Границы и номер земельного участка, сведения о которых внесены в ЕГРН

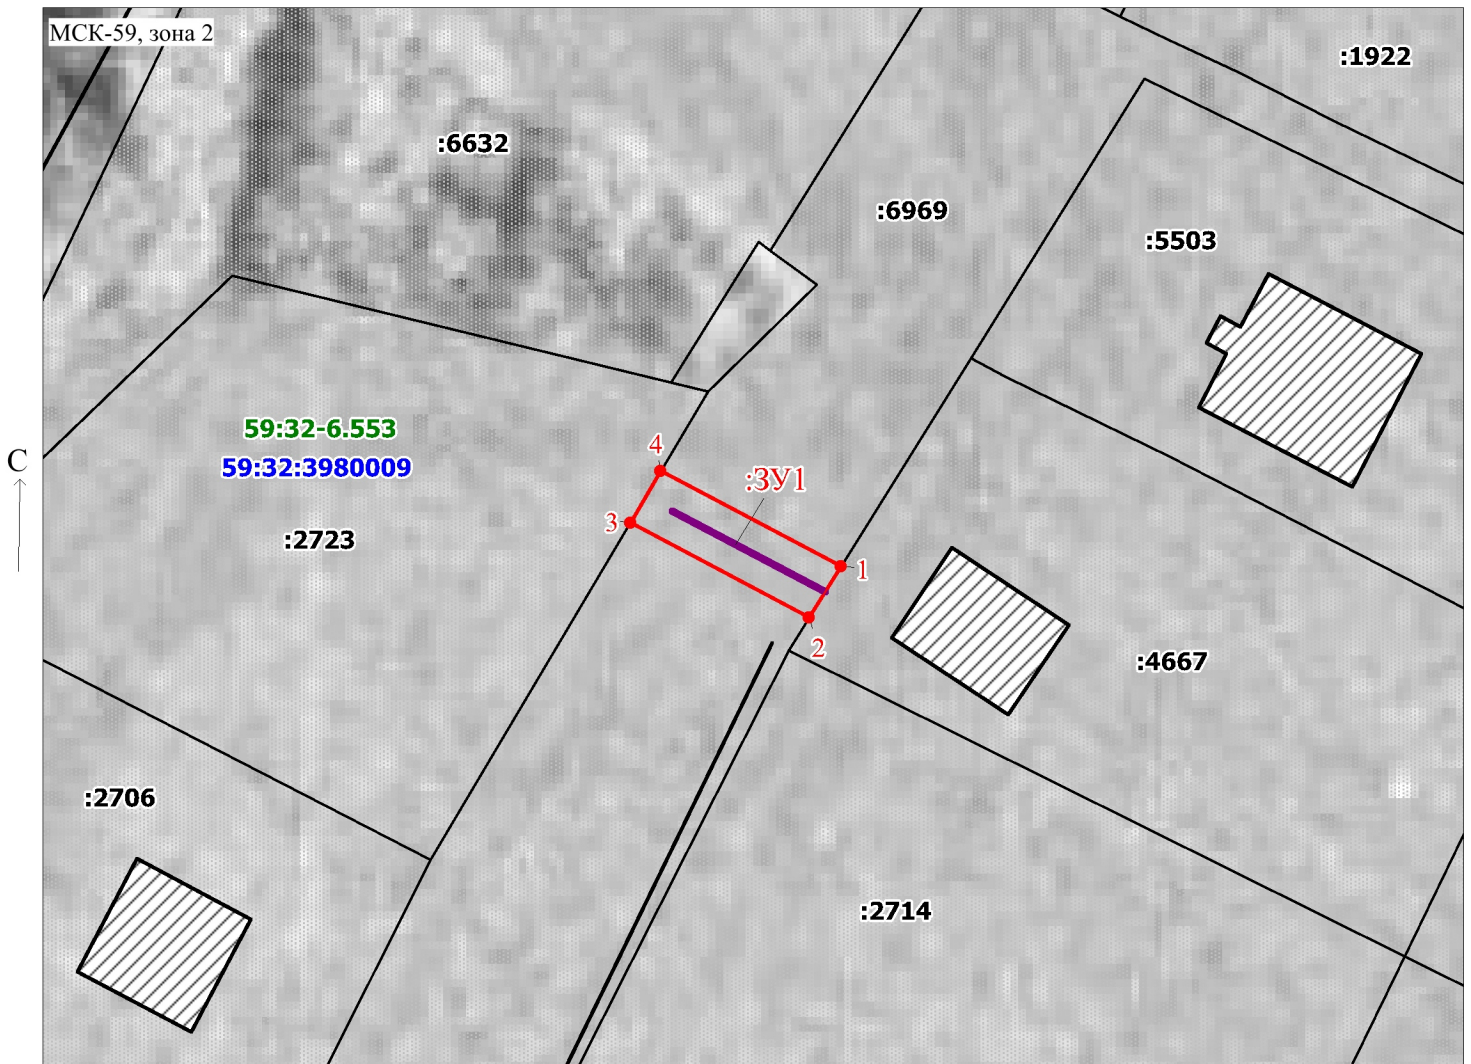

Масштаб 1:500

Заявитель:

/ Офишкина И.В.

(подпись, расшифровка подписи)