


**Схема расположения границ публичного сервитута
для эксплуатации объекта
ТП-47219 (диспетчерское наименование ТП-45244)**

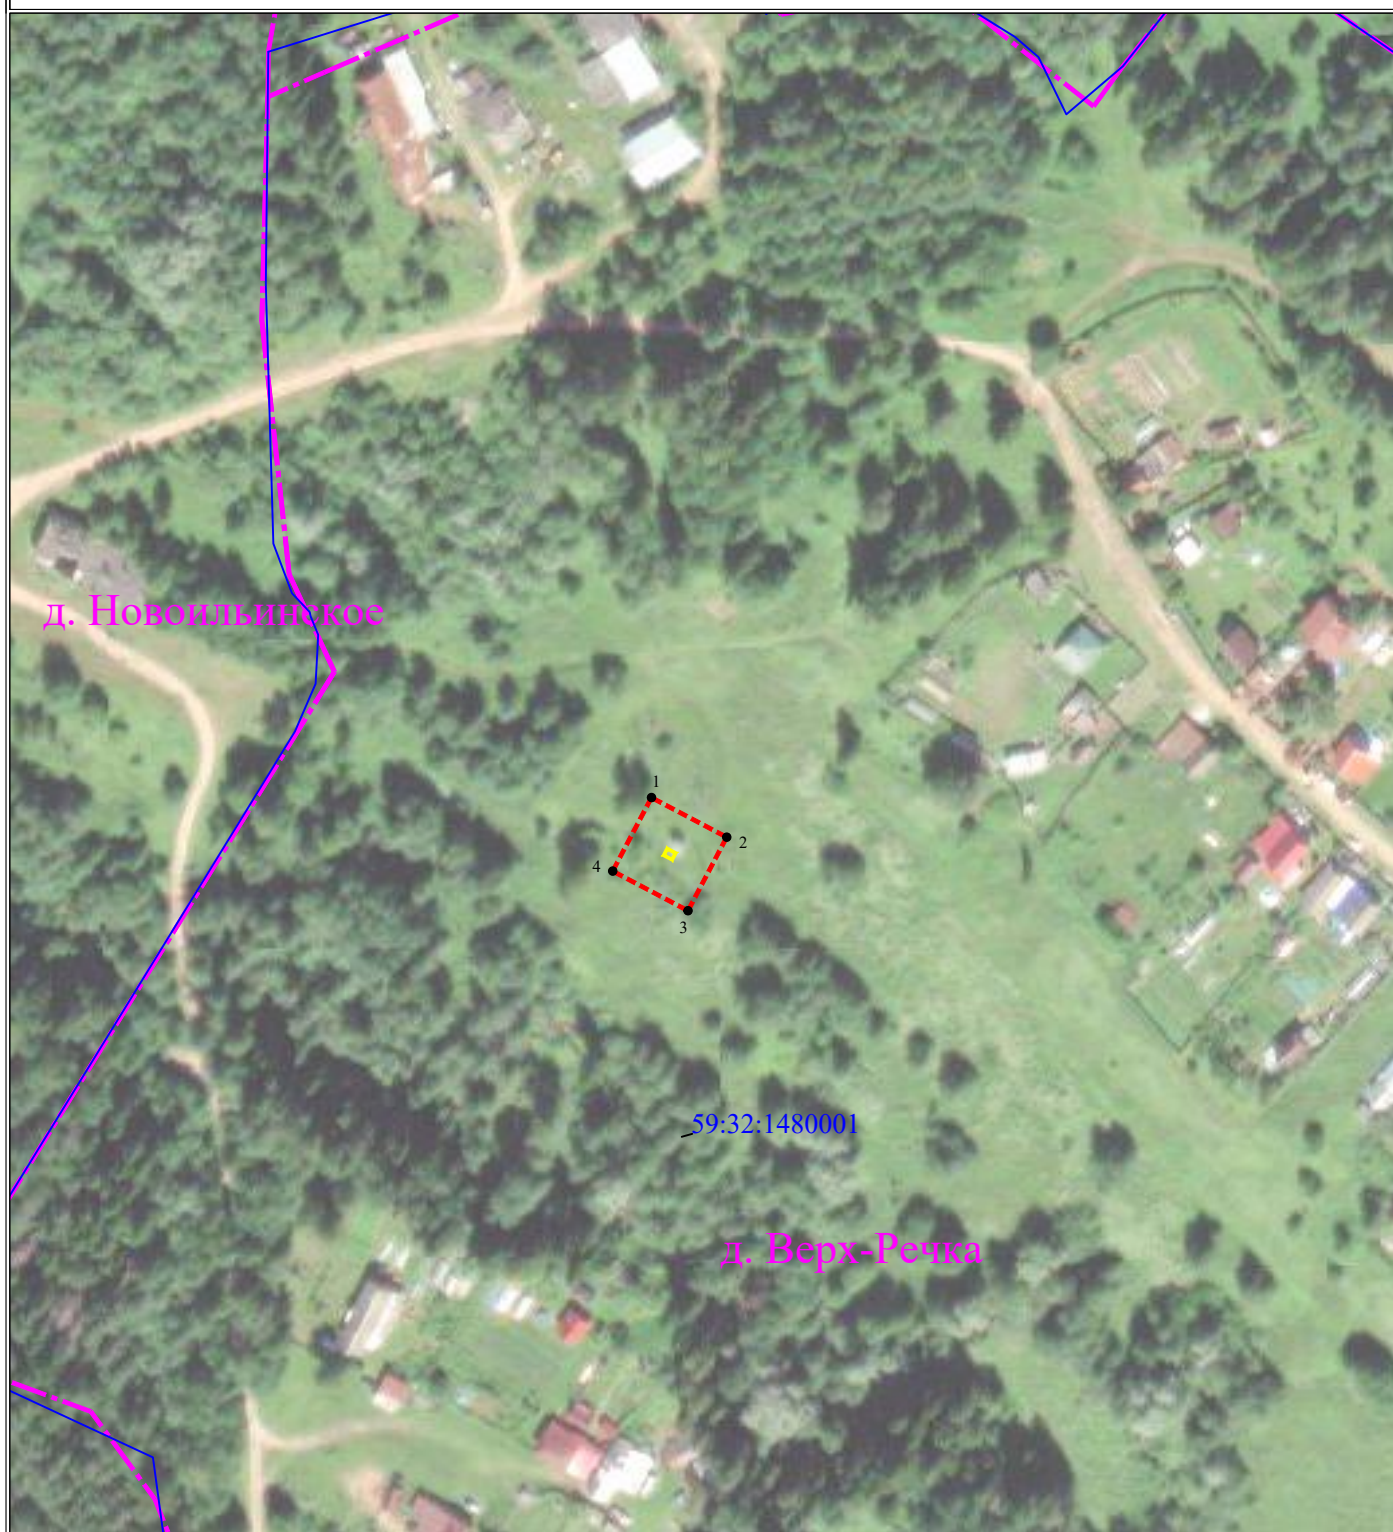

Масштаб 1:2000

УСЛОВНЫЕ ОБОЗНАЧЕНИЯ

- границы устанавливаемого публичного сервитута
- ось линии, контур объекта
- границы муниципального образования, населенных пунктов
- границы кадастрового квартала
- границы земельных участков, попадающих в зону публичного сервитута

- 1 - обозначение характерной точки границы устанавливаемого публичного сервитута
- :123 - кадастровый номер земельного участка
- 59:32:0000000 - кадастровый номер квартала
- г. Пермь - наименование муниципального образования, населенного пункта

Сведения о местоположении границ объектов
ТП-47219 (диспетчерское наименование ТП-45244)

Перечень характерных точек		
Площадь зоны публичного сервитута 495 кв.м		
Обозначение характерных точек границ	Координаты, м	
	X	Y
1	2	3
1	501850.27	2189474.45
2	501839.78	2189494.36
3	501820.32	2189484.11
4	501830.81	2189464.19
1	501850.27	2189474.45