


## Схема расположения границ публичного сервитута для эксплуатации объекта ВЛ-0,4кВ ф.2 (сущ.оп.№24-38) от ТП-45106

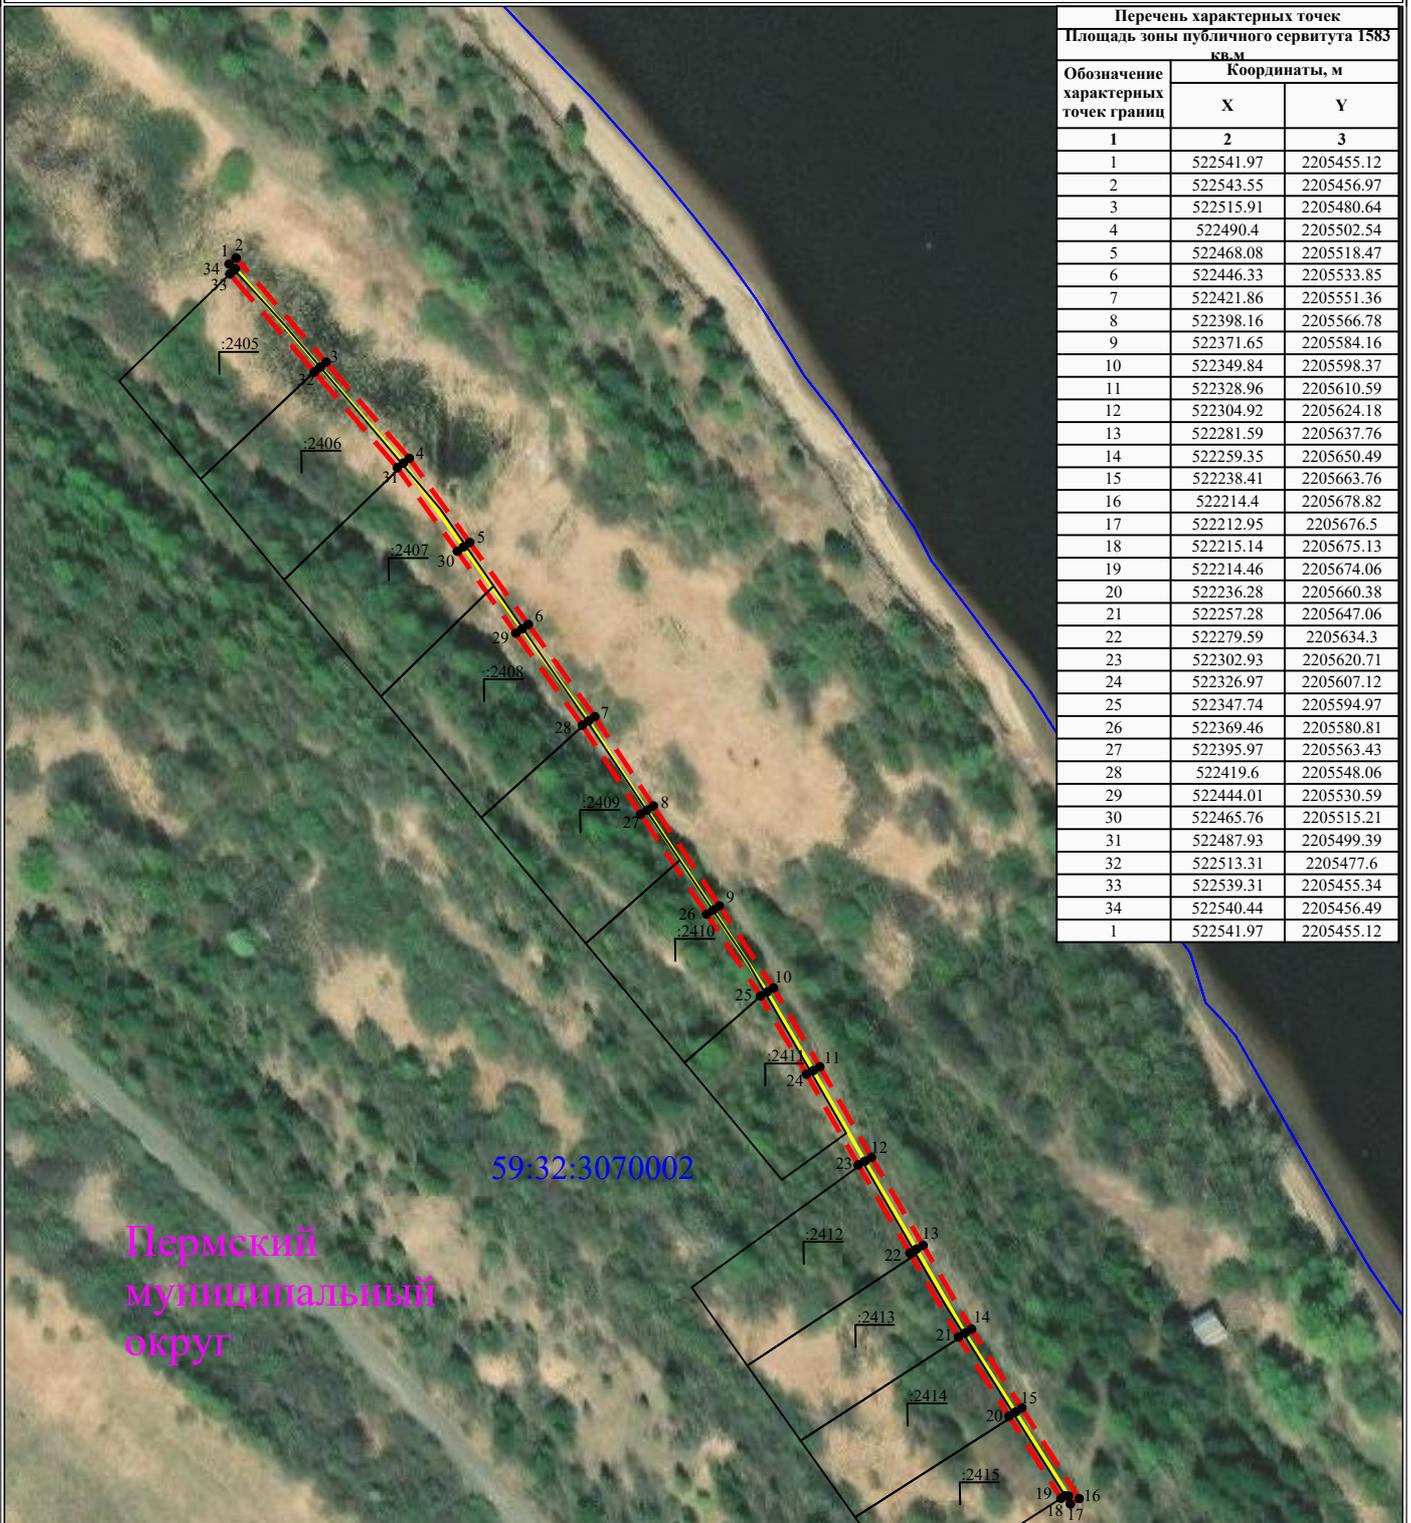

Перечень характерных точек		
Площадь зоны публичного сервитута 1583 кв.м		
Обозначение характерных точек границ	Координаты, м	
	X	Y
1	2	3
1	522541.97	2205455.12
2	522543.55	2205456.97
3	522515.91	2205480.64
4	522490.4	2205502.54
5	522468.08	2205518.47
6	522446.33	2205533.85
7	522421.86	2205551.36
8	522398.16	2205566.78
9	522371.65	2205584.16
10	522349.84	2205598.37
11	522328.96	2205610.59
12	522304.92	2205624.18
13	522281.59	2205637.76
14	522259.35	2205650.49
15	522238.41	2205663.76
16	522214.4	2205678.82
17	522212.95	2205676.5
18	522215.14	2205675.13
19	522214.46	2205674.06
20	522236.28	2205660.38
21	522257.28	2205647.06
22	522279.59	2205634.3
23	522302.93	2205620.71
24	522326.97	2205607.12
25	522347.74	2205594.97
26	522369.46	2205580.81
27	522395.97	2205563.43
28	522419.6	2205548.06
29	522444.01	2205530.59
30	522465.76	2205515.21
31	522487.93	2205499.39
32	522513.31	2205477.6
33	522539.31	2205455.34
34	522540.44	2205456.49
1	522541.97	2205455.12

Масштаб 1:2000

### УСЛОВНЫЕ ОБОЗНАЧЕНИЯ

- - - - границы устанавливаемого публичного сервитута
- == - ось линии, контур объекта
- - - - границы муниципального образования, населенных пунктов
- — — - границы кадастрового квартала
- границы земельных участков, попадающих в зону публичного сервитута

- 1 - обозначение характерной точки границы устанавливаемого публичного сервитута
- :123 - кадастровый номер земельного участка
- 59:32:0000000 - кадастровый номер квартала
- г. Пермь - наименование муниципального образования, населенного пункта