


**Схема расположения границ публичного сервитута
для эксплуатации объекта электросетевого хозяйства
ВЛ-10КВ СЕЛЬХОЗИНСТИТУТ, ВЛ-10КВ СЕЛЬХОЗИНСТИТУТ отпайка к КТП-6766,
ВЛ-10кВ Сафроны ПС Сафроны отпайка к КТП-6766,
КЛ-10кВ СХИ ПС Владимирская, КЛ-10 КВ Ф.БРОДЫ ОТ ПС САФРОНЫ,
ВЛ-10 КВ Ф.БРОДЫ С ПС САФРОНЫ**

Обзорная схема границ объекта

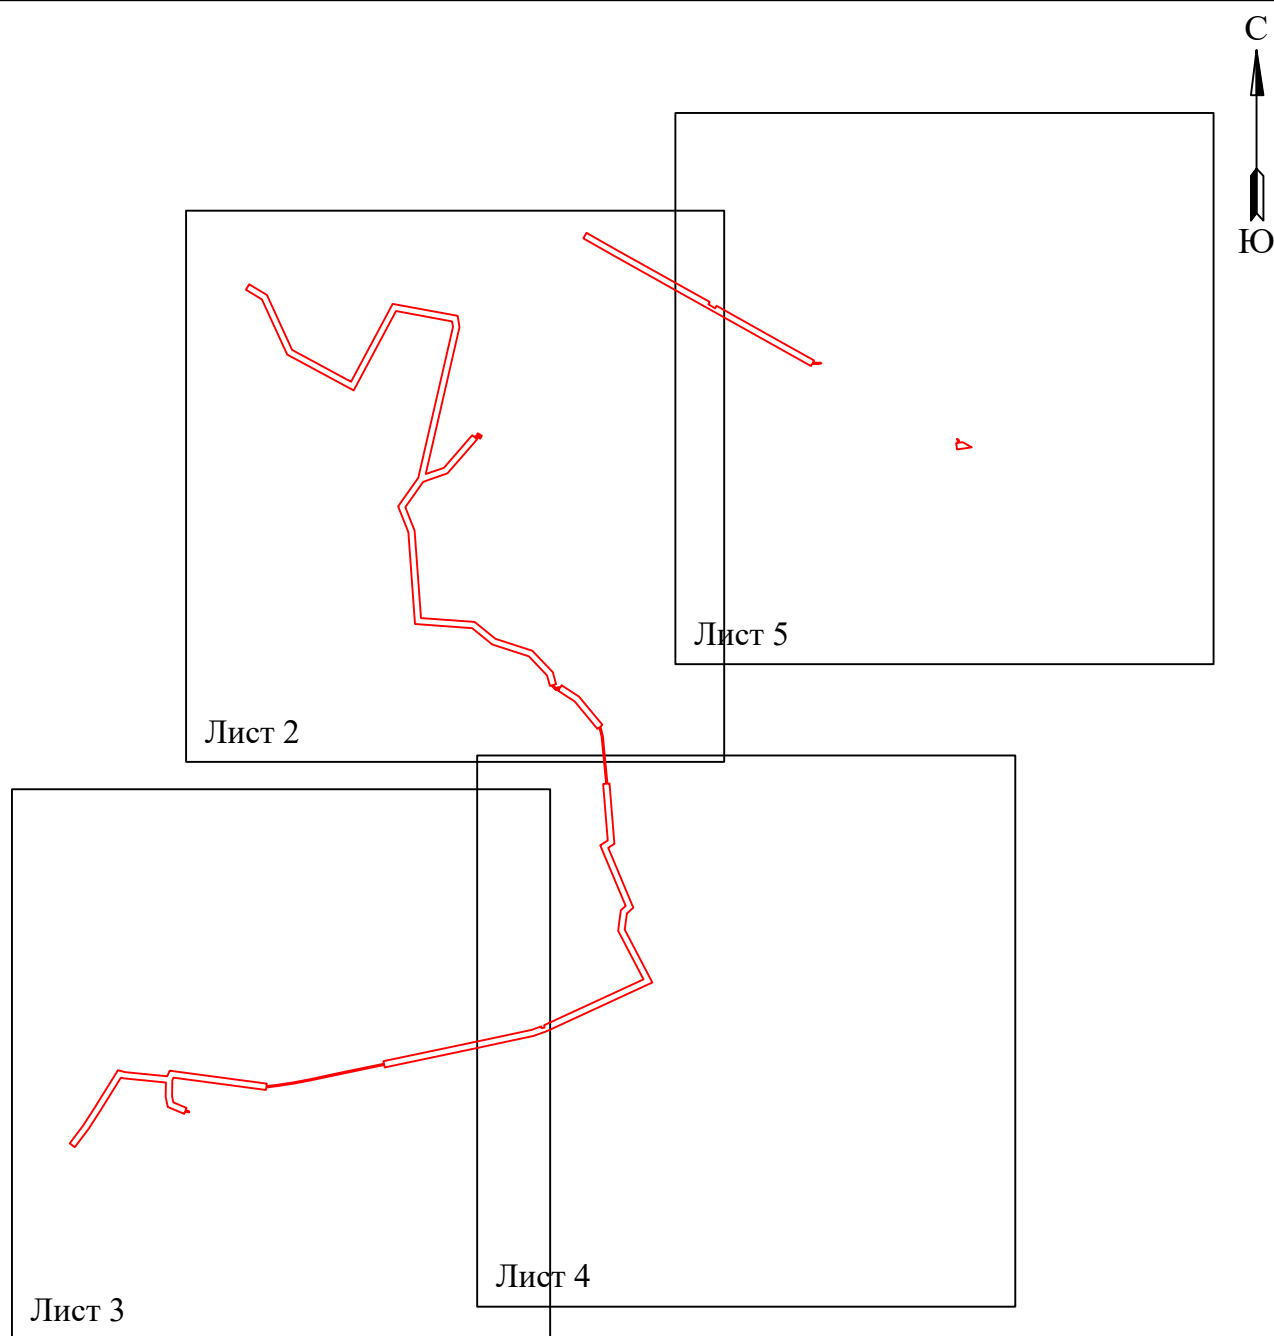

Условные обозначения:

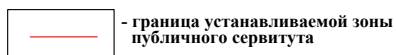


Схема расположения границ публичного сервитута
для эксплуатации объекта электросетевого хозяйства
ВЛ-10КВ СЕЛЬХОЗИНСТИТУТ, ВЛ-10КВ СЕЛЬХОЗИНСТИТУТ отпайка к КТП-6766,
ВЛ-10кВ Сафроны ПС Сафроны отпайка к КТП-6766,
КЛ-10кВ СХИ ПС Владимирская, КЛ-10 КВ Ф.БРОДЫ ОТ ПС САФРОНЫ,
ВЛ-10 КВ Ф.БРОДЫ С ПС САФРОНЫ



Используемые условные знаки и обозначения:

- 1 - обозначение характерной точки границы устанавливаемого публичного сервитута
- - границы земельных участков, попадающих в зону публичного сервитута
- - граница кадастрового квартала
- 59:32:0380001 - номер кадастрового квартала

Масштаб 1:3000

Лист 3 из 5

- г. Пермь - наименование населенного пункта
- - ось линии, контур объекта
- :123 - кадастровый номер земельного участка
- - граница устанавливаемого публичного сервитута

Схема расположения границ публичного сервитута
для эксплуатации объекта электросетевого хозяйства
ВЛ-10КВ СЕЛЬХОЗИНСТИТУТ, ВЛ-10КВ СЕЛЬХОЗИНСТИТУТ отпайка к КТП-6766,
ВЛ-10кВ Сафроны ПС Сафроны отпайка к КТП-6766,
КЛ-10кВ СХИ ПС Владимирская, КЛ-10 КВ Ф.БРОДЫ ОТ ПС САФРОНЫ,
ВЛ-10 КВ Ф.БРОДЫ С ПС САФРОНЫ



Используемые условные знаки и обозначения:

	1	- обозначение характерной точки границы устанавливаемого публичного сервитута
		- границы земельных участков, попадающих в зону публичного сервитута
		- граница кадастрового квартала
	59:32:0380001	- номер кадастрового квартала

Масштаб 1:3000

Лист 4 из 5

	г. Пермь	- наименование населенного пункта
		- ось линии, контур объекта
	:123	- кадастровый номер земельного участка
		- граница устанавливаемого публичного сервитута

Схема расположения границ публичного сервитута
для эксплуатации объекта электросетевого хозяйства
ВЛ-10КВ СЕЛЬХОЗИНСТИТУТ, ВЛ-10КВ СЕЛЬХОЗИНСТИТУТ отпайка к КТП-6766,
ВЛ-10кВ Сафроны ПС Сафроны отпайка к КТП-6766,
КЛ-10кВ СХИ ПС Владимирская, КЛ-10 КВ Ф.БРОДЫ ОТ ПС САФРОНЫ,
ВЛ-10 КВ Ф.БРОДЫ С ПС САФРОНЫ



Используемые условные знаки и обозначения:

- 1 - обозначение характерной точки границы устанавливаемого публичного сервитута
- - границы земельных участков, попадающих в зону публичного сервитута
- - граница кадастрового квартала
- 59:32:0380001 - номер кадастрового квартала

Масштаб 1:3000

Лист 5 из 5

- г. Пермь - наименование населенного пункта
- - ось линии, контур объекта
- :123 - кадастровый номер земельного участка
- - граница устанавливаемого публичного сервитута