

## Схема расположения границ публичного сервитута

Объект: Газопровод-ввод до границы земельного участка по адресу: Пермский край, м.о. Пермский, с. Култаево, ул. Изумрудная, д.14 (под строительство газопровода давлением до 1,2 Мпа, для размещения которого не требуется разрешения на строительство)

Местоположение: Пермский край, м.о. Пермский, с. Култаево, ул. Изумрудная

Площадь публичного сервитута: 19 кв.м.

Категория земель: земли населенных пунктов

Описание границ смежных землепользователей:

От точки 1 до точки 2 - земельный участок с кадастровым номером 59:32:3250001:7912

От точки 2 до точки 1 - земельный участок с кадастровым номером 59:32:3250001:15238

Условные обозначения:

**:3У1** - Проектные границы публичного сервитута

**1** - Обозначение характерной точки проектной границы публичного сервитута

**:7912** - Границы и номер земельного участка, сведения о которых внесены в ЕГРН

**59:32:3250001** - Номер кадастрового квартала

Каталог координат, м


Система координат: МСК-59, зона 2

Метод определения координат - Геодезический

№ точки границы	X	Y	Средняя квадратическая погрешность положения характерной точки (Mt), м
1	506715.00	2211919.67	0.1
2	506718.88	2211918.59	0.1
3	506720.12	2211923.21	0.1
4	506716.26	2211924.25	0.1
1	506715.00	2211919.67	0.1

**59:32-6.553** - Границы и учетный номер зоны с особыми условиями использования территории, сведения о которых внесены в ЕГРН

**—** - Проектное местоположение инженерного сооружения

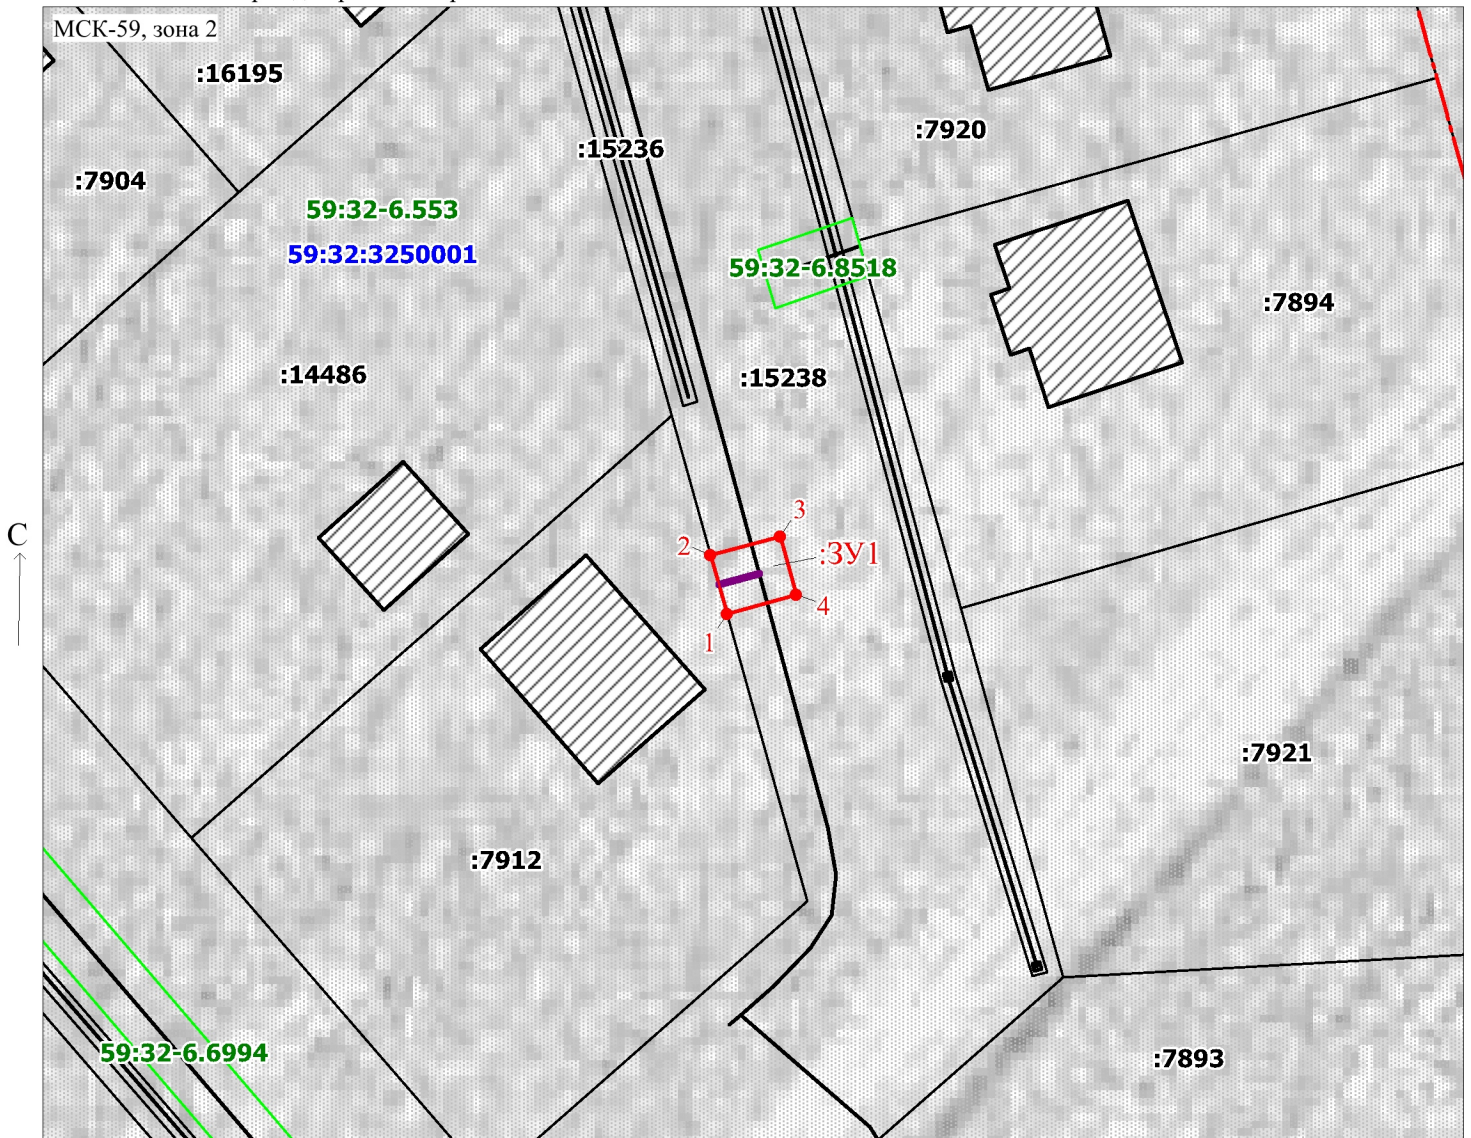

Масштаб 1:500

Заявитель:

/ Офишкина И.В.

(подпись, расшифровка подписи)