

Схема расположения границ публичного сервитута

Объект: Газопровод-ввод до границы земельного участка по адресу: Пермский край, м.о. Пермский, д. Хмели, тер СОСН Красава, ул. Хмелевская, д. 28А (под строительство газопровода давлением до 1,2 Мпа, для размещения которого не требуется разрешения на строительство)

Местоположение: Пермский край, м.о. Пермский, д. Хмели, тер СОСН Красава, ул. Хмелевская

Площадь публичного сервитута: 51 кв.м.

Каталог координат, м

Система координат: МСК-59, зона 2

Метод определения координат - Геодезический

Категория земель: земли населенных пунктов

Описание границ смежных землепользователей:

От точки 1 до точки 2 - земельный участок с кадастровым номером 59:32:1790002:625

От точки 2 до точки 3 - земельный участок с кадастровым номером 59:32:1790002:628

От точки 3 до точки 4 - земельный участок с кадастровым номером 59:32:1790002:136

От точки 4 до точки 1 - земельный участок с кадастровым номером 59:32:1790002:628


Условные обозначения:

- :ЗУ1 - Проектные границы публичного сервитута
- 1 - Обозначение характерной точки проектной границы публичного сервитута
- :625 - Границы и номер земельного участка, сведения о которых внесены в ЕГРН

№ точки границы	X	Y	Средняя квадратическая погрешность положения характерной точки (Mt), м
1	512150.66	2222471.98	0.1
2	512146.01	2222461.90	0.1
3	512150.10	2222459.80	0.1
4	512154.82	2222469.82	0.1
1	512150.66	2222471.98	0.1

- 59:32-6.553 - Границы и учетный номер зоны с особыми условиями использования территории, сведения о которых внесены в ЕГРН
- - Проектное местоположение инженерного сооружения

59:32:1790002 - Номер кадастрового квартала

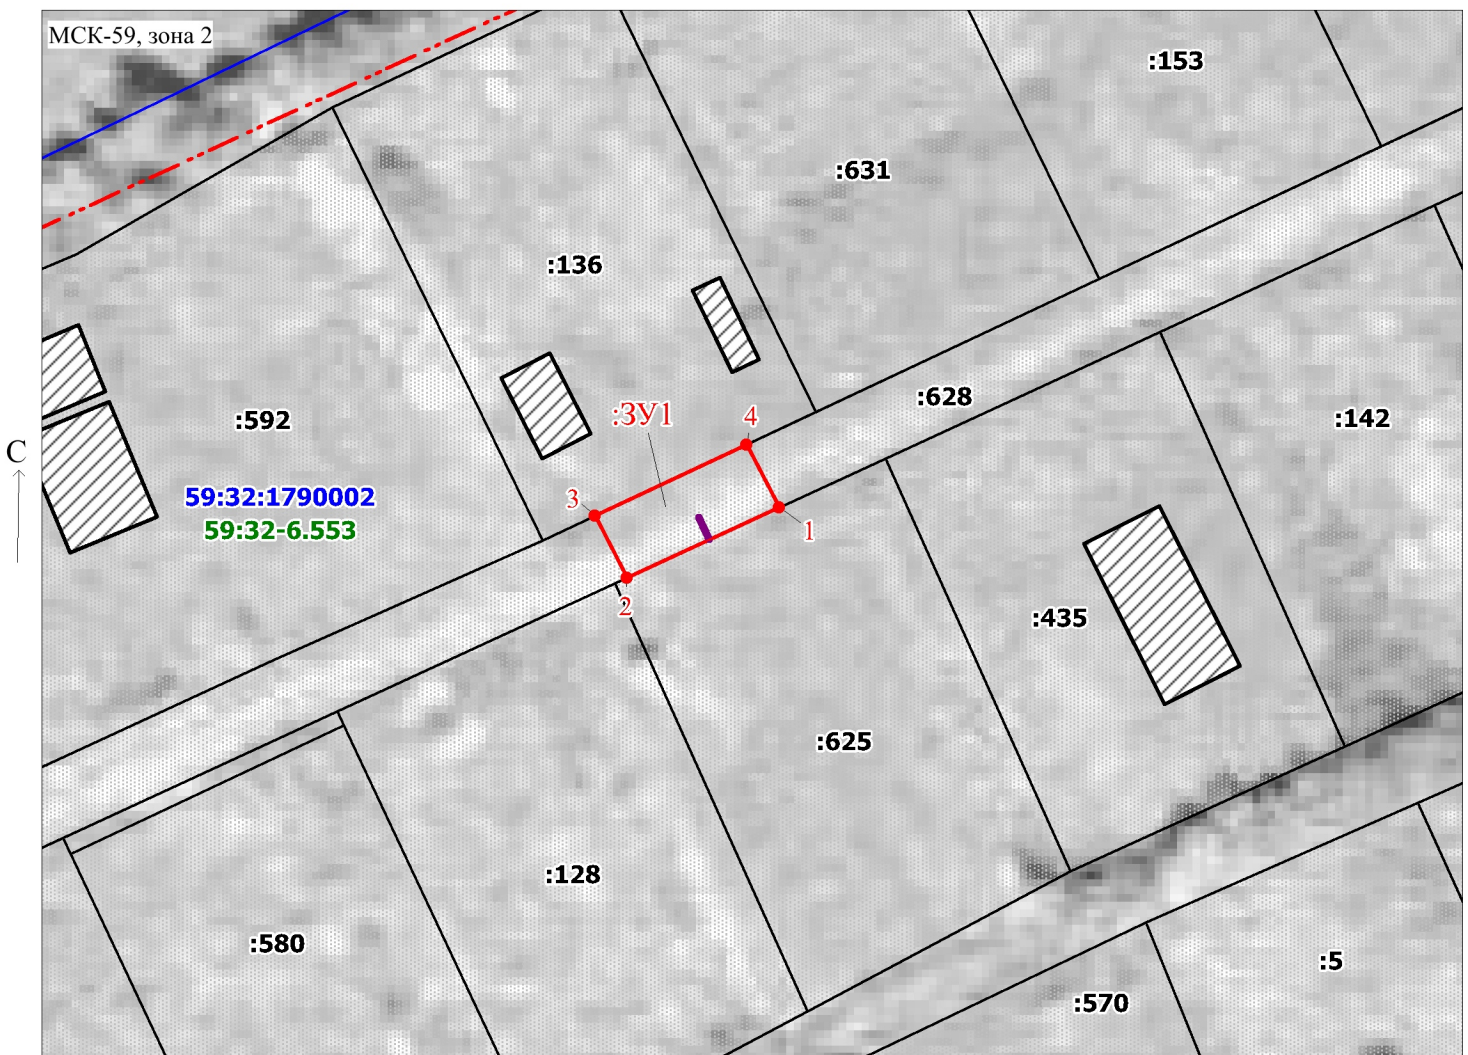

Масштаб 1:500

Заявитель: _____

/ Офишкина И.В.

(подпись, расшифровка подписи)