

Схема расположения границ публичного сервитута

Объект: Газопровод-ввод до границы земельного участка по адресу: Пермский край, м.о. Пермский, д. Хмели, тер СОСН Красава, ул. Авиаторов, д. 155 (под строительство газопровода давлением до 1,2 Мпа, для размещения которого не требуется разрешения на строительство)

Местоположение: Пермский край, м.о. Пермский, д. Хмели, тер СОСН Красава, ул. Авиаторов

Площадь публичного сервитута: 82 кв.м.

Категория земель: земли населенных пунктов

Описание границ смежных землепользователей:

От точки 1 до точки 2 - земельный участок
с кадастровым номером 59:32:1790002:347

От точки 2 до точки 1 - земельный участок
с кадастровым номером 59:32:1790002:628

Условные обозначения:

3У1 - Проектные границы публичного сервитута

1 - Обозначение характерной точки проектной границы публичного сервитута

:347 - Границы и номер земельного участка, сведения о которых внесены в ЕГРН

— Проектное местоположение инженерного сооружения

Каталог координат, м


Система координат: МСК-59, зона 2

Метод определения координат - Геодезический

№ точки границы	X	Y	Средняя квадратическая погрешность положения характерной точки (Mt), м
1	511998.47	2222699.87	0.1
2	512009.18	2222695.77	0.1
3	512011.87	2222702.46	0.1
4	512001.47	2222706.46	0.1
1	511998.47	2222699.87	0.1

59:32-6.553 - Границы и учетный номер зоны с особыми условиями использования территории, сведения о которых внесены в ЕГРН

59:32:1790002- Номер кадастрового квартала

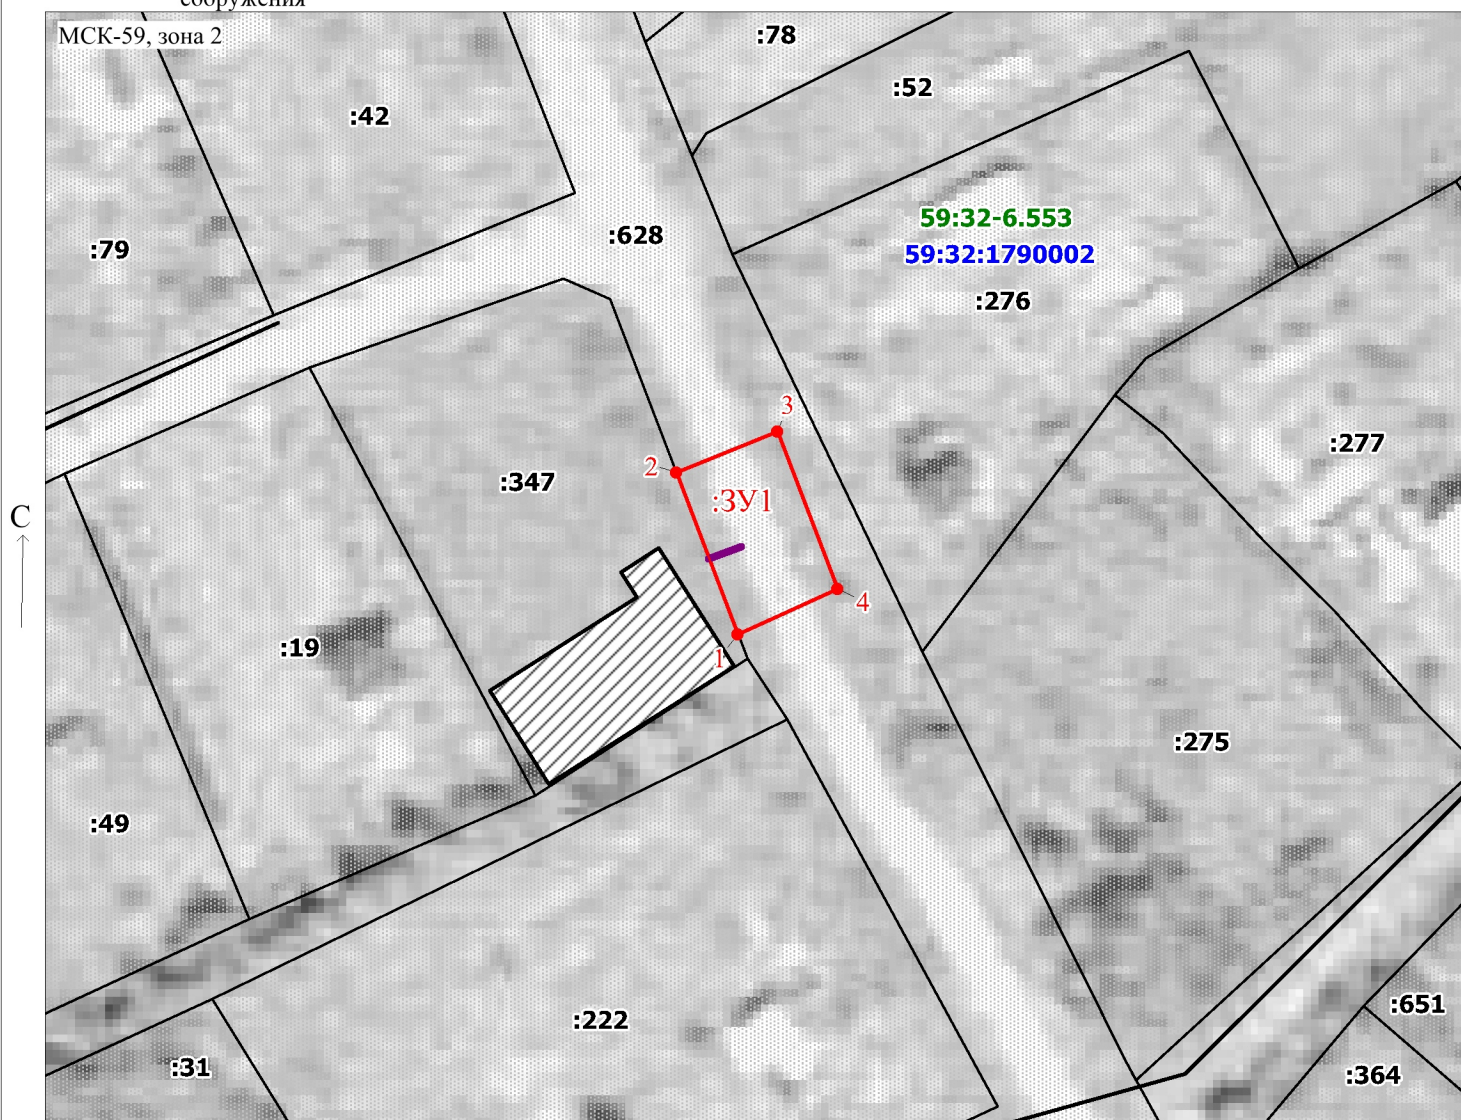

Масштаб 1:500

Заявитель:

/ Офишкина И.В.

(подпись, расшифровка подписи)