

## Схема расположения границ публичного сервитута

Объект: Газопровод-ввод до границы земельного участка по адресу: Пермский край, м.о. Пермский, д. Хмели, тер СОСН Красава, ул. Авиаторов, д. 142 (под строительство газопровода давлением до 1,2 Мпа, для размещения которого не требуется разрешения на строительство)

Местоположение: Пермский край, м.о. Пермский, д. Хмели, тер СОСН Красава, ул. Авиаторов

Площадь публичного сервитута: 359 кв.м.

Каталог координат, м

Система координат: МСК-59, зона 2

Метод определения координат - Геодезический

Категория земель: земли населенных пунктов

Описание границ смежных землепользователей:


От точки 1 до точки 2 - земельный участок с кадастровым номером 59:32:1790002:564  
От точки 2 до точки 3 - земельный участок с кадастровым номером 59:32:1790002:45  
От точки 3 до точки 4 - земельный участок с кадастровым номером 59:32:1790002:231  
От точки 4 до точки 5 - земельный участок с кадастровым номером 59:32:1790002:171  
От точки 5 до точки 6 - земельный участок с кадастровым номером 59:32:1790002:628  
От точки 6 до точки 7 - земельный участок с кадастровым номером 59:32:1790002:611  
От точки 7 до точки 8 - земельный участок с кадастровым номером 59:32:1790002:610  
От точки 8 до точки 9 - земельный участок с кадастровым номером 59:32:1790002:609  
От точки 9 до точки 10 - земельный участок с кадастровым номером 59:32:1790002:14  
От точки 10 до точки 11 - земельный участок с кадастровым номером 59:32:1790002:628  
От точки 11 до точки 1 - земельный участок с кадастровым номером 59:32:1790002:414

59:32:1790002 - Номер кадастрового квартала

№ точки границы	X	Y	Средняя квадратическая погрешность положения характерной точки (Mt), м
1	511945.00	2222503.00	0.1
2	511953.28	2222520.95	0.1
3	511962.02	2222540.64	0.1
4	511970.70	2222558.35	0.1
5	511974.83	2222568.23	0.1
6	511970.51	2222570.10	0.1
7	511965.75	2222559.55	0.1
8	511953.14	2222531.44	0.1
9	511940.78	2222503.97	0.1
10	511937.77	2222497.14	0.1
11	511941.64	2222495.47	0.1
1	511945.00	2222503.00	0.1

### Условные обозначения:

- :3У1 - Проектные границы публичного сервитута
- 1 - Обозначение характерной точки проектной границы публичного сервитута
- :564 - Границы и номер земельного участка, сведения о которых внесены в ЕГРН
- 59:32-6.553 - Границы и учетный номер зоны с особыми условиями использования территории, сведения о которых внесены в ЕГРН
- - Проектное местоположение инженерного сооружения

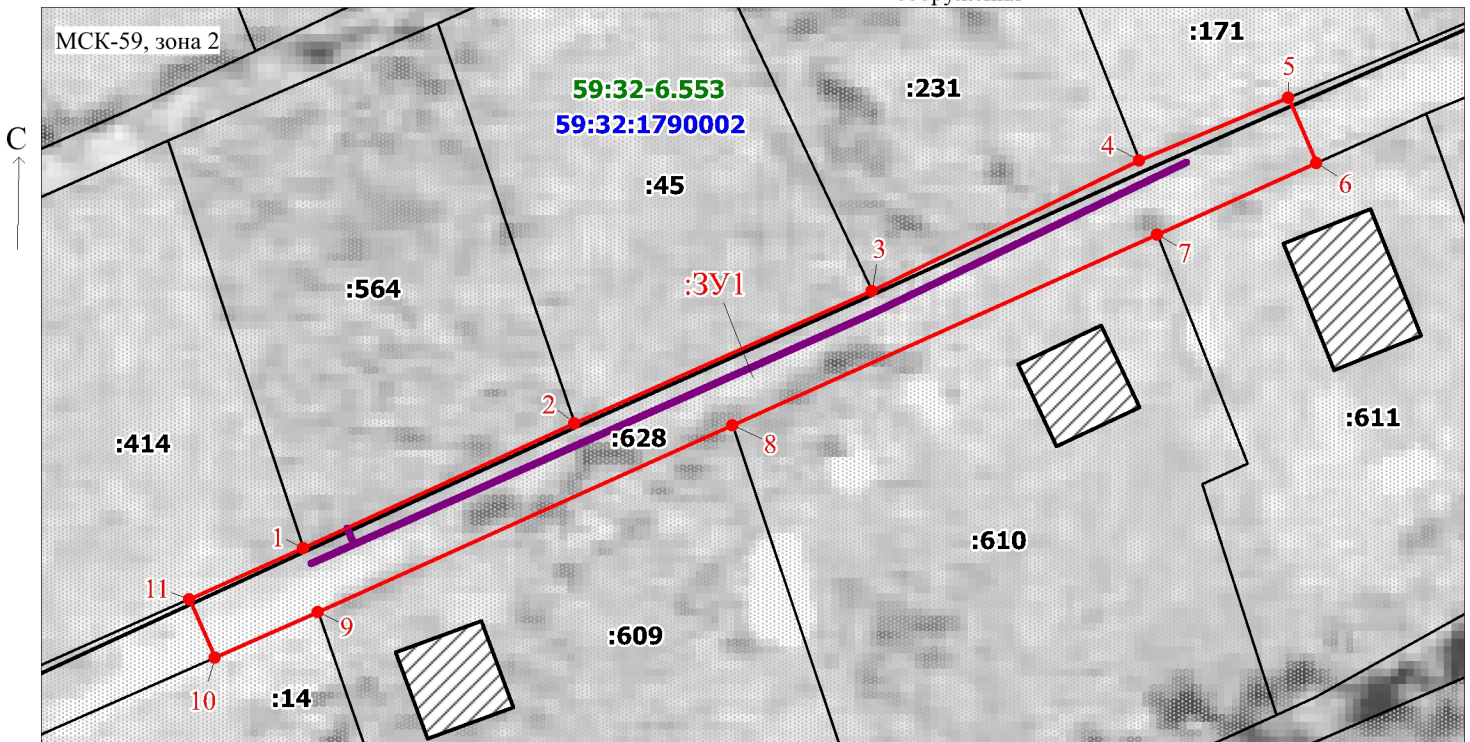

Масштаб 1:500

Заявитель:

/ Офишкина И.В.

(подпись, расшифровка подписи)