

Схема расположения границ публичного сервитута

Объект: Газопровод-ввод до границы земельного участка по адресу: Пермский край, м.о. Пермский, с. Лобаново, ул. Хрустальная, д.19 (под строительство газопровода давлением до 1,2 Мпа, для размещения которого не требуется разрешения на строительство)

Местоположение: Пермский край, м.о. Пермский, с. Лобаново, ул. Хрустальная

Площадь публичного сервитута: 927 кв.м.

Категория земель: земли населенных пунктов

Описание границ смежных землепользователей:

От точки 1 до точки 2 - земельный участок с кадастровым номером 59:32:0890001:10819
От точки 2 до точки 5 - земельный участок с кадастровым номером 59:32:0890001:10387
От точки 5 до точки 6 - земельный участок с кадастровым номером 59:32:0890001:10786
От точки 6 до точки 7 - земельный участок с кадастровым номером 59:32:0890001:10982
От точки 7 до точки 8 - земельный участок с кадастровым номером 59:32:0890001:10981
От точки 8 до точки 1 - земельный участок с кадастровым номером 59:32:0890001:10818

Условные обозначения:

:3У1

- Проектные границы публичного сервитута

1

- Обозначение характерной точки проектной границы публичного сервитута

59:32:0890001 - Номер кадастрового квартала

59:32-6.553


- Границы и учетный номер зоны с особыми условиями использования территории, сведения о которых внесены в ЕГРН

:10819

- Проектное местоположение инженерного сооружения

- Границы и номер земельного участка, сведения о которых внесены в ЕГРН

№ точки границы	X	Y	Средняя квадратическая погрешность положения характерной точки (Mt), м
1	500431.19	2236121.03	0.1
2	500427.66	2236134.82	0.1
3	500417.41	2236132.21	0.1
4	500437.99	2236049.47	0.1
5	500448.81	2236052.21	0.1
6	500448.55	2236053.24	0.1
7	500441.81	2236079.57	0.1
8	500435.51	2236104.17	0.1
1	500431.19	2236121.03	0.1

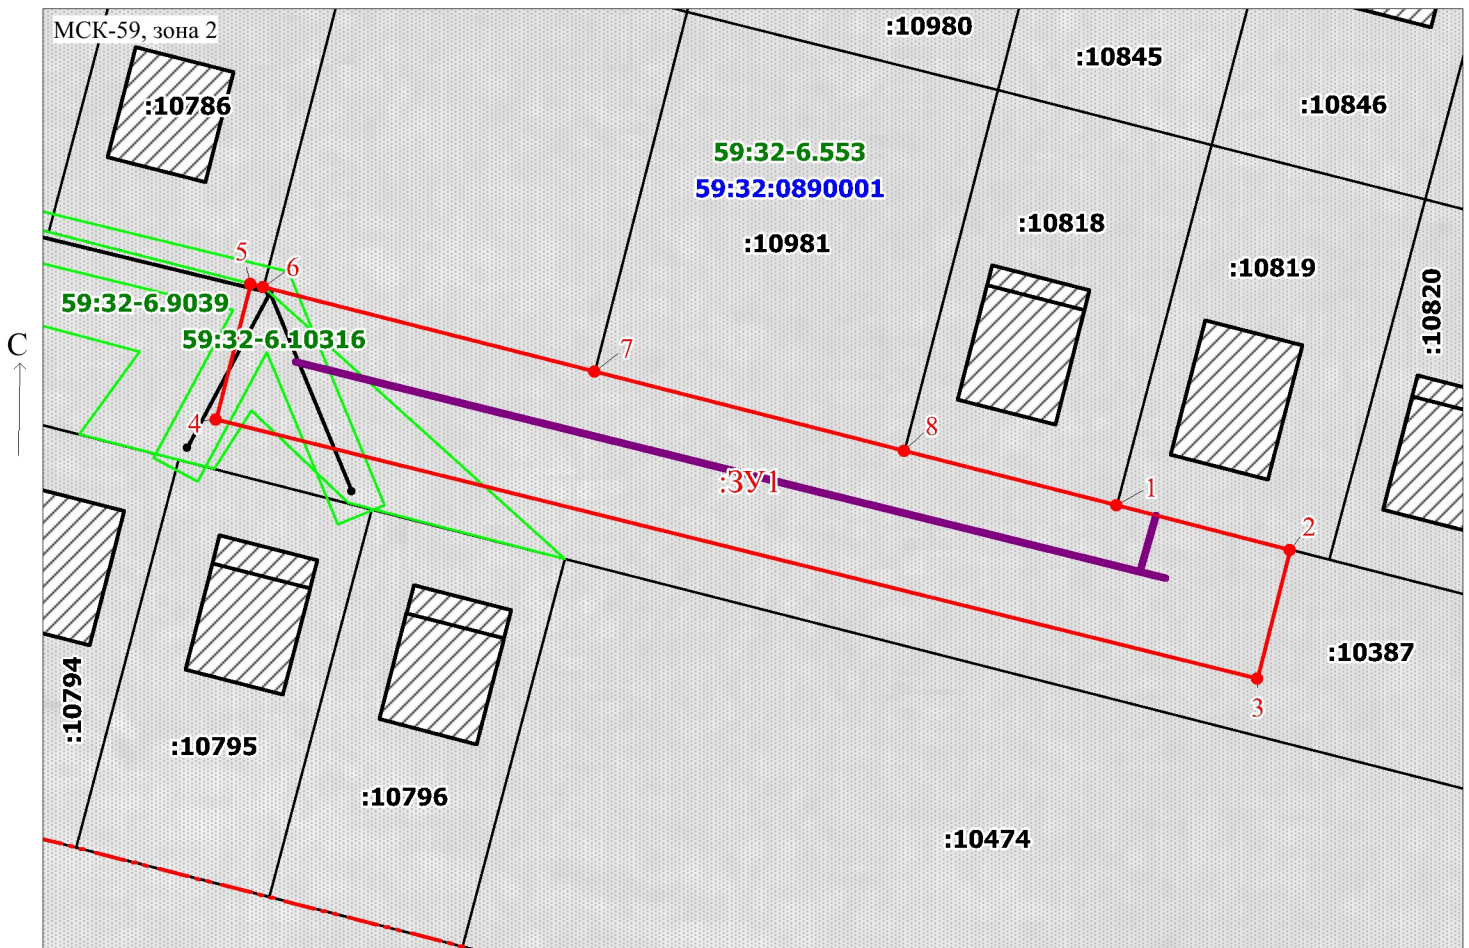

Масштаб 1:600

Заявитель:

/ Офишкина И.В.

(подпись, расшифровка подписи)