

Схема расположения границ публичного сервитута

Газопровод до границ земельного участка по адресу: Пермский край, Пермский м.о.,

Объект: д. Хмели, тер. СОСН Красава, ул. Авиаторов, д. 158 (под строительство газопровода давлением до 1,2 Мпа, для размещения которого не требуется разрешения на строительство)

Местоположение: расположенных по адресу: Пермский край, Пермский м.о., д. Хмели, тер. СОСН Красава, ул. Авиаторов

Каталог координат, м

Система координат: МСК-59, зона 2

Метод определения координат - Геодезический

Площадь земель или части земельного участка, кв.м.: 49

Категория земель: земли населенных пунктов

Вид разрешенного использования: -

Описание границ смежных землепользователей:

От точки н1 до точки н2 - земельный участок с кадастровым номером 59:32:1790002:25

От точки н2 до точки н3 - земельный участок с кадастровым номером 59:32:1790002:628


От точки н3 до точки н4 - земельный участок с кадастровым номером 59:32:1790002:353

От точки н4 до точки н1 - земельный участок с кадастровым номером 59:32:1790002:628

№ точки границы	X	Y	Средняя квадратическая погрешность положения характерной точки (Mt), м
1	511994.68	2222614.68	0.1
2	511999.23	2222624.79	0.1
3	511995.45	2222626.75	0.1
4	511990.59	2222616.77	0.1
1	511994.68	2222614.68	0.1

Условные обозначения:

- :3У1 - проектные границы публичного сервитута
- проектное местоположение инженерного сооружения
- :353 - границы и номер земельного участка, сведения о которых внесены в ЕГРН
- :650 - границы и номер объекта капитального строительства, сведения о которых внесены в ЕГРН
- 59:32:1790002 - номер кадастрового квартала
- граница кадастрового квартала
- 1 - обозначение характерной точки проектной границы публичного сервитута
- 59:32-6.553 - зоны с особыми условиями использования территории, сведения о которых внесены в ЕГРН

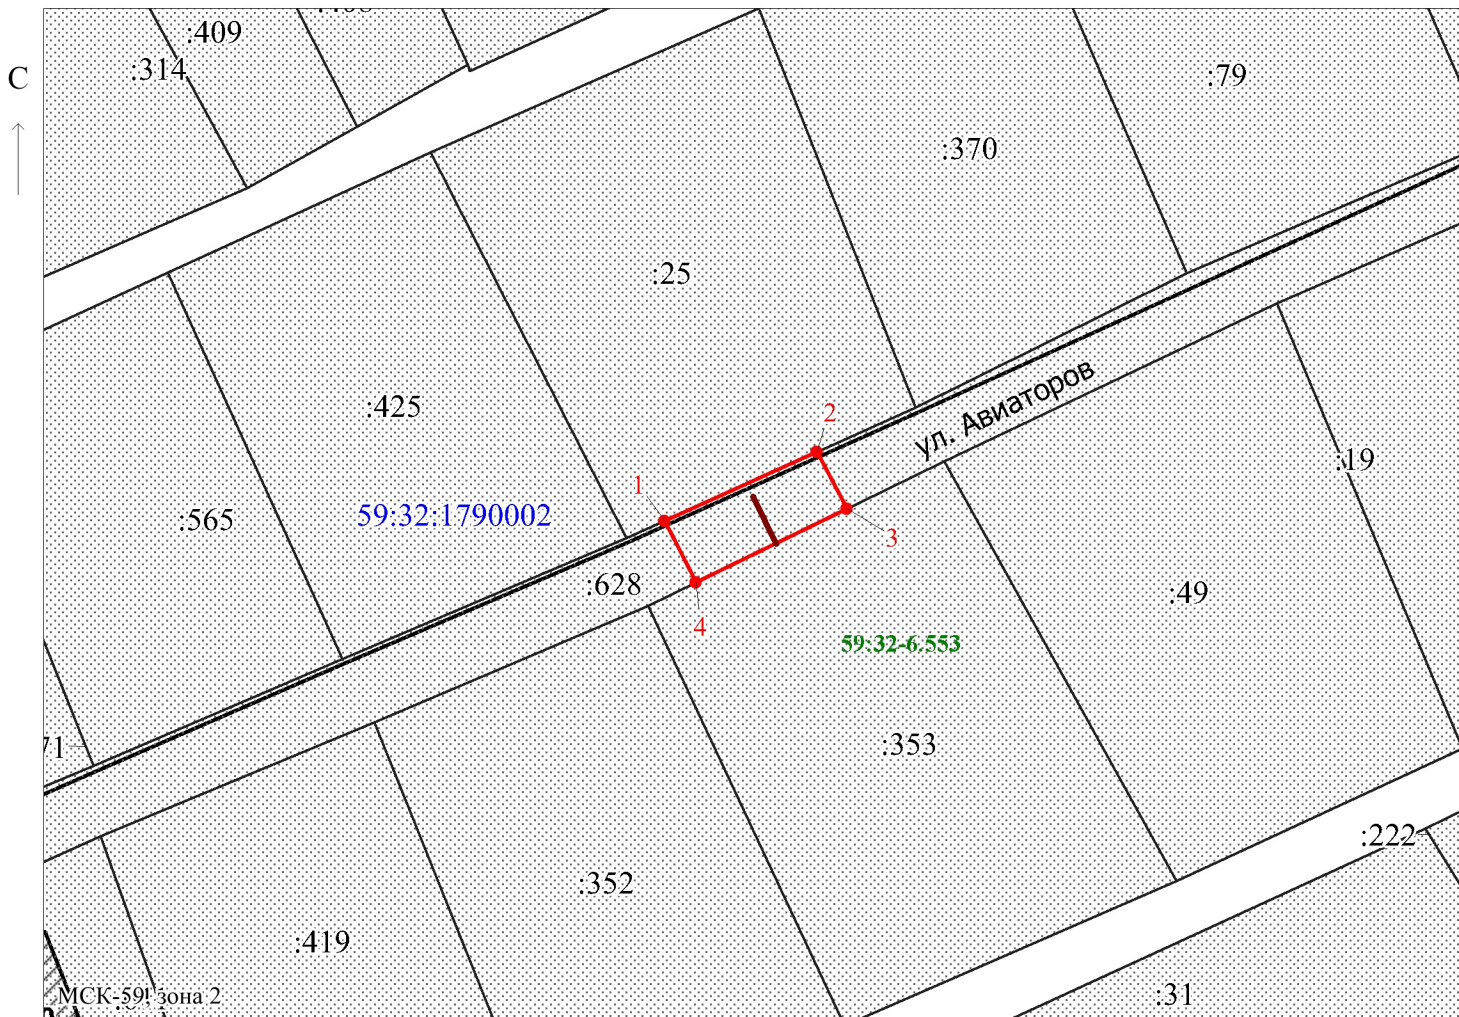

Заявитель: Егошина И.В.

Масштаб 1:500

МП

(подпись, расшифровка подписи)

(для юридических лиц и индивидуальных предпринимателей)