

## Схема расположения границ публичного сервитута

Газопровод до границ земельного участка по адресу: Пермский край, Пермский м.о.,

Объект: д. Хмели, тер. СОСН Красава, ул. Фестивальная, зу 276 (под строительство газопровода давлением до 1,2 Мпа, для размещения которого не требуется разрешения на строительство)

Местоположение: расположенных по адресу: Пермский край, Пермский м.о., д. Хмели, тер. СОСН Красава, ул. Фестивальная Каталог координат, м  
Система координат: МСК-59, зона 2  
Метод определения координат - Геодезический

Площадь земель или части земельного участка, кв.м.: 112

Категория земель: земли населенных пунктов

Вид разрешенного использования: -

Описание границ смежных землепользователей:

От точки н1 до точки н3 - земельный участок с кадастровым номером 59:32:1790002:430

От точки н3 до точки н4 - земельный участок с кадастровым номером 59:32:1790002:628

От точки н4 до точки н5 - земельный участок с кадастровым номером 59:32:1790002:28

От точки н5 до точки н6 - земельный участок с кадастровым номером 59:32:1790002:628


От точки н6 до точки н8 - земельный участок с кадастровым номером 59:32:1790002:310

От точки н8 до точки н1 - земельный участок с кадастровым номером 59:32:1790002:628

№ точки границы	X	Y	Средняя квадратическая погрешность положения характерной точки (Mt), м
1	512089.37	2222658.69	0.1
2	512090.60	2222661.43	0.1
3	512093.21	2222660.32	0.1
4	512096.24	2222667.71	0.1
5	512086.13	2222672.11	0.1
6	512082.46	2222663.03	0.1
7	512082.90	2222662.79	0.1
8	512082.62	2222661.55	0.1
1	512089.37	2222658.69	0.1

### Условные обозначения:

- |  |  |
|--|--|
| <p><span style="border: 1px solid red; padding: 2px;">:ЗУ1</span> - проектные границы публичного сервитута</p> <p><span style="border-bottom: 2px solid red; width: 50px; display: inline-block;"></span> - проектное местоположение инженерного сооружения</p> <p><span style="border: 1px solid black; padding: 2px;">:28</span> - границы и номер земельного участка, сведения о которых внесены в ЕГРН</p> <p><span style="border: 1px solid black; padding: 2px;">:610</span> - границы и номер объекта капитального строительства, сведения о которых внесены в ЕГРН</p> | <p><span style="color: blue;">59:32:1790002</span> - номер кадастрового квартала</p> <p><span style="color: blue; border-bottom: 2px solid blue; width: 50px; display: inline-block;"></span> - граница кадастрового квартала</p> <p><span style="color: red;">• 1</span> - обозначение характерной точки проектной границы публичного сервитута</p> <p><span style="border: 1px solid green; padding: 2px;">59:32-6.553</span> - зоны с особыми условиями использования территории, сведения о которых внесены в ЕГРН</p> |
|--|--|

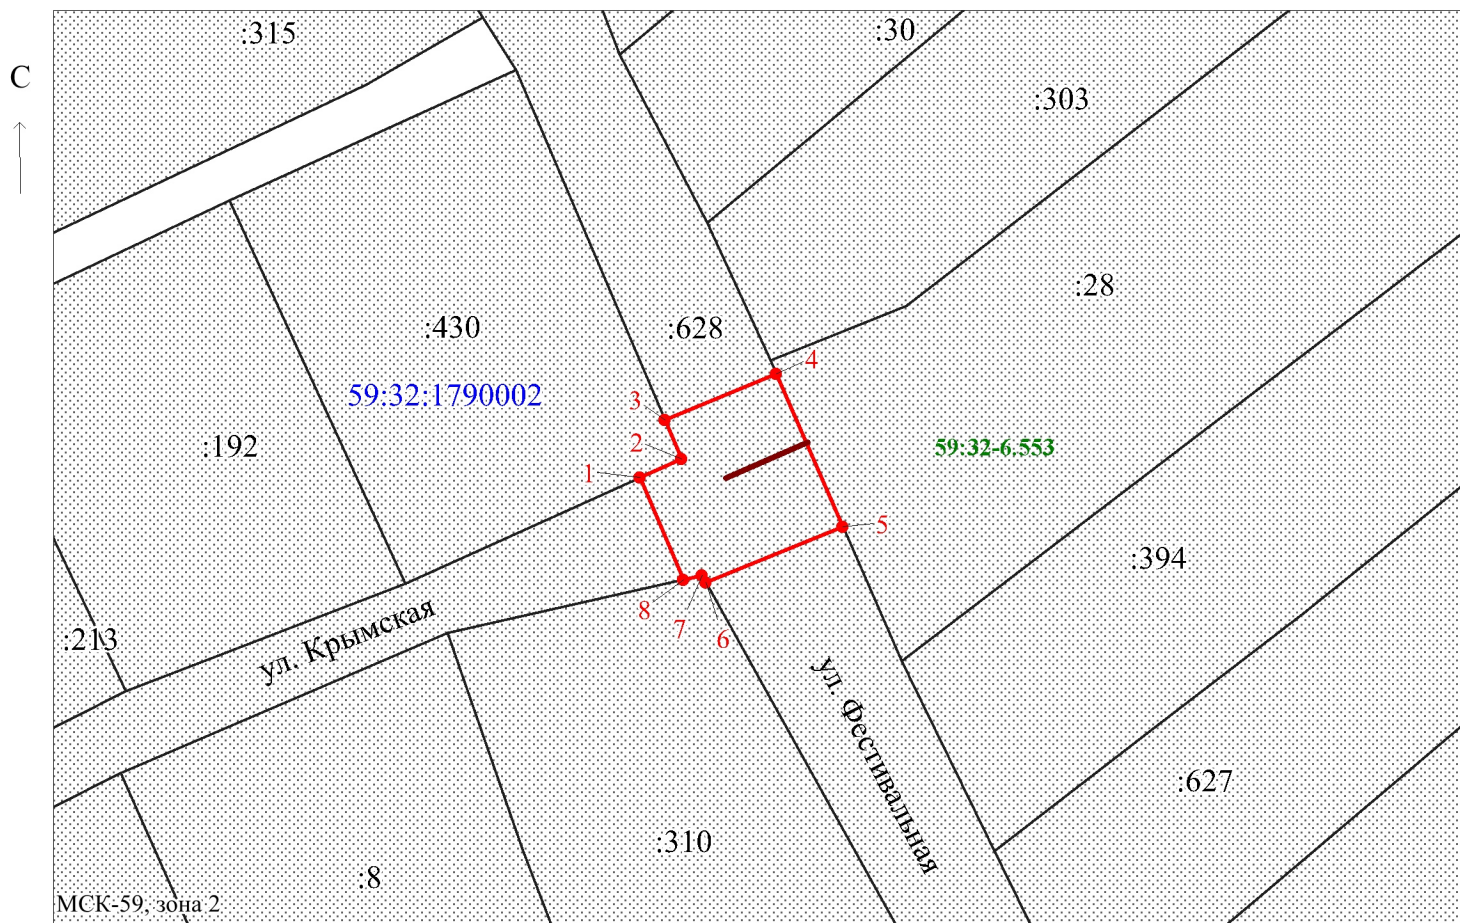

Заявитель: Егошина И.В. / Егошина И.В.  
МП (подпись, расшифровка подписи)

Масштаб 1:500

(для юридических лиц  
и индивидуальных предпринимателей)