

Схема расположения границ публичного сервитута

Объект: Газопровод-ввод до границы земельного участка по адресу: Пермский край, м.о. Пермский, с. Лобаново, ул. Хрустальная, д.40  
(под строительство газопровода давлением до 1,2 Мпа, для размещения которого не требуется разрешения на строительство)

Местоположение: Пермский край, м.о. Пермский, с. Лобаново, ул. Хрустальная

Площадь публичного сервитута: 1333 кв.м. (в т.ч. 59:32:0890001:10387 – 1333 кв.м.; 59:32:0890001:10460 - 0 кв.м.)

Категория земель: земли населенных пунктов

Описание границ смежных землепользователей:

- От точки 1 до точки 2 - земельный участок с кадастровым номером 59:32:0890001:10920
- От точки 2 до точки 4 - земельный участок с кадастровым номером 59:32:0890001:10387
- От точки 4 до точки 5 - земельные участки с кадастровыми номерами 59:32:0890001:10387, 59:32:0890001:10460
- От точки 4 до точки 7 - земельный участок с кадастровым номером 59:32:0890001:10387
- От точки 7 до точки 8 - земельный участок с кадастровым номером 59:32:0890001:10917
- От точки 8 до точки 9 - земельный участок с кадастровым номером 59:32:0890001:10387
- От точки 9 до точки 10 - земельные участки с кадастровыми номерами 59:32:0890001:10387, 59:32:0890001:10460
- От точки 10 до точки 11 - земельный участок с кадастровым номером 59:32:0890001:10387
- От точки 11 до точки 12 - земельный участок с кадастровым номером 59:32:0890001:10877
- От точки 12 до точки 13 - земельный участок с кадастровым номером 59:32:0890001:10878
- От точки 13 до точки 14 - земельный участок с кадастровым номером 59:32:0890001:10879
- От точки 14 до точки 15 - земельный участок с кадастровым номером 59:32:0890001:10387
- От точки 15 до точки 1 - земельный участок с кадастровым номером 59:32:0890001:10921

Условные обозначения:

:3У1

1

59:32:0890001

59:32-6.553

:10920

- Проектные границы публичного сервитута

- Обозначение характерной точки проектной границы публичного сервитута


- Номер кадастрового квартала

- Границы и учетный номер зоны с особыми условиями использования территории, сведения о которых внесены в ЕГРН


- Проектное местоположение инженерного сооружения

- Границы и номер земельного участка, сведения о которых внесены в ЕГРН

Каталог координат, м			
Система координат: МСК-59, зона 2			
Метод определения координат - Геодезический			
№ точки границы	X	Y	Средняя квадратическая погрешность положения характерной точки (Мт), м
1	500359.30	2236341.37	0.1
2	500363.58	2236324.63	0.1
3	500367.66	2236325.71	0.1
4	500378.35	2236281.82	0.1
5	500383.06	2236262.50	0.1
6	500388.91	2236238.50	0.1
7	500400.40	2236241.26	0.1
8	500396.44	2236256.75	0.1
9	500394.21	2236265.46	0.1
10	500389.29	2236284.69	0.1
11	500387.09	2236293.29	0.1
12	500382.23	2236312.28	0.1
13	500377.48	2236330.90	0.1
14	500372.83	2236348.98	0.1
15	500358.35	2236345.07	0.1
1	500359.30	2236341.37	0.1

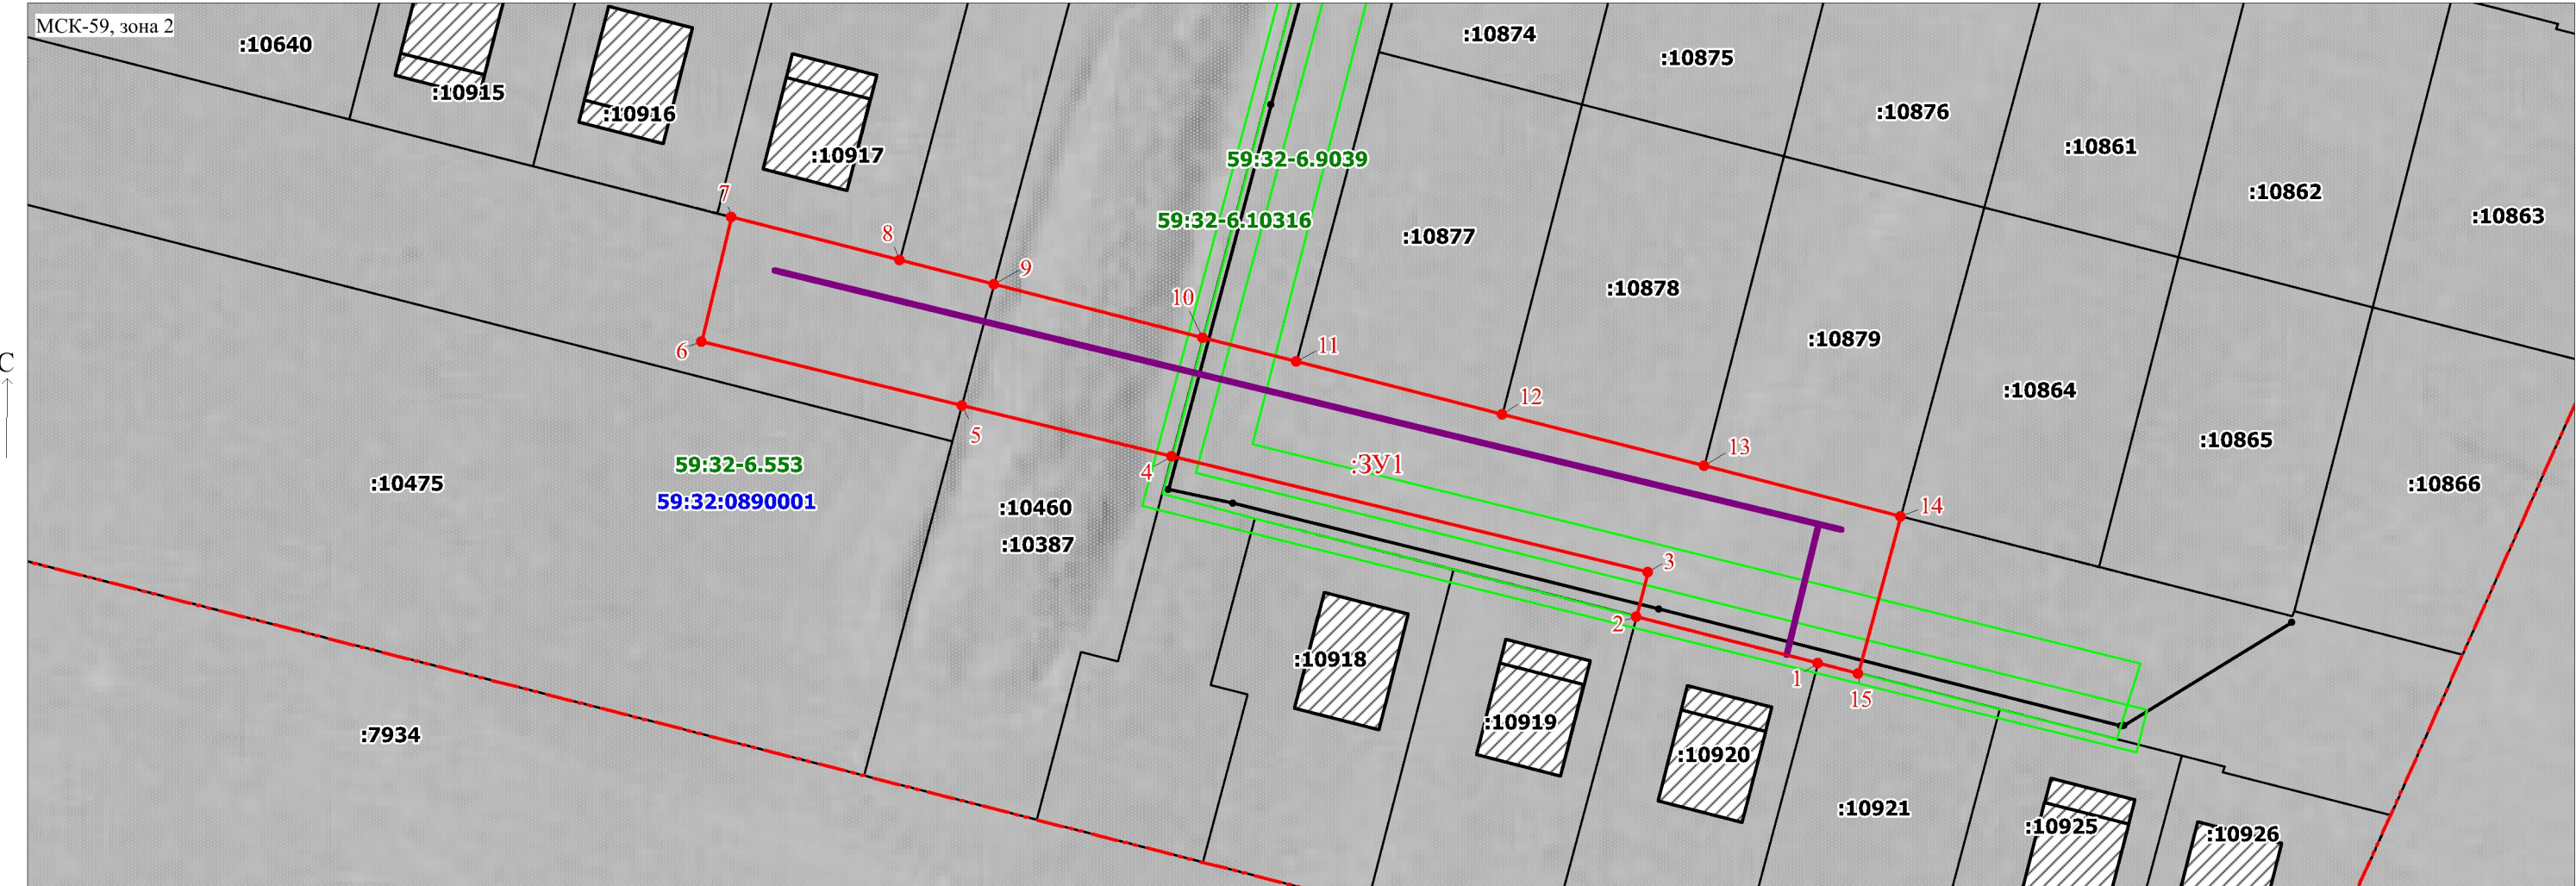

Масштаб 1:600

Заявитель:  / Офишкина И.В.  
(подпись, расшифровка подписи)