

Схема расположения границ публичного сервитута

Объект: "Газопровод-ввод до границы земельного участка по адресу: Пермский край, Пермский муниципальный округ, квартал Кичановский, улица Кольцевая, дом 6"


Местоположение: Пермский край, Пермский муниципальный округ, северо-восточнее с. Култаево

Общая площадь земельного участка или части земельного участка, кв.м: **73**

Категория земель: земли сельскохозяйственного назначения

Кадастровый номер земельного участка: 59:32:5440001:284

Обозначение характерных точек границ	Координаты, м (МСК-59 зона 2)		Метод определения координат и Средняя квадратическая погрешность положения характерной точки	Обозначение характерных точек границ	Координаты, м (МСК-59 зона 2)		Метод определения координат и Средняя квадратическая погрешность положения характерной точки
	X	Y			X	Y	
1	506742.71	2216168.67	Метод спутниковых геодезических измерений. 0.10	3	506741.87	2216182.09	Метод спутниковых геодезических измерений. 0.10
2	506747.36	2216179.58	Метод спутниковых геодезических измерений. 0.10	4	506736.95	2216171.30	Метод спутниковых геодезических измерений. 0.10
				1	506742.71	2216168.67	Метод спутниковых геодезических измерений. 0.10

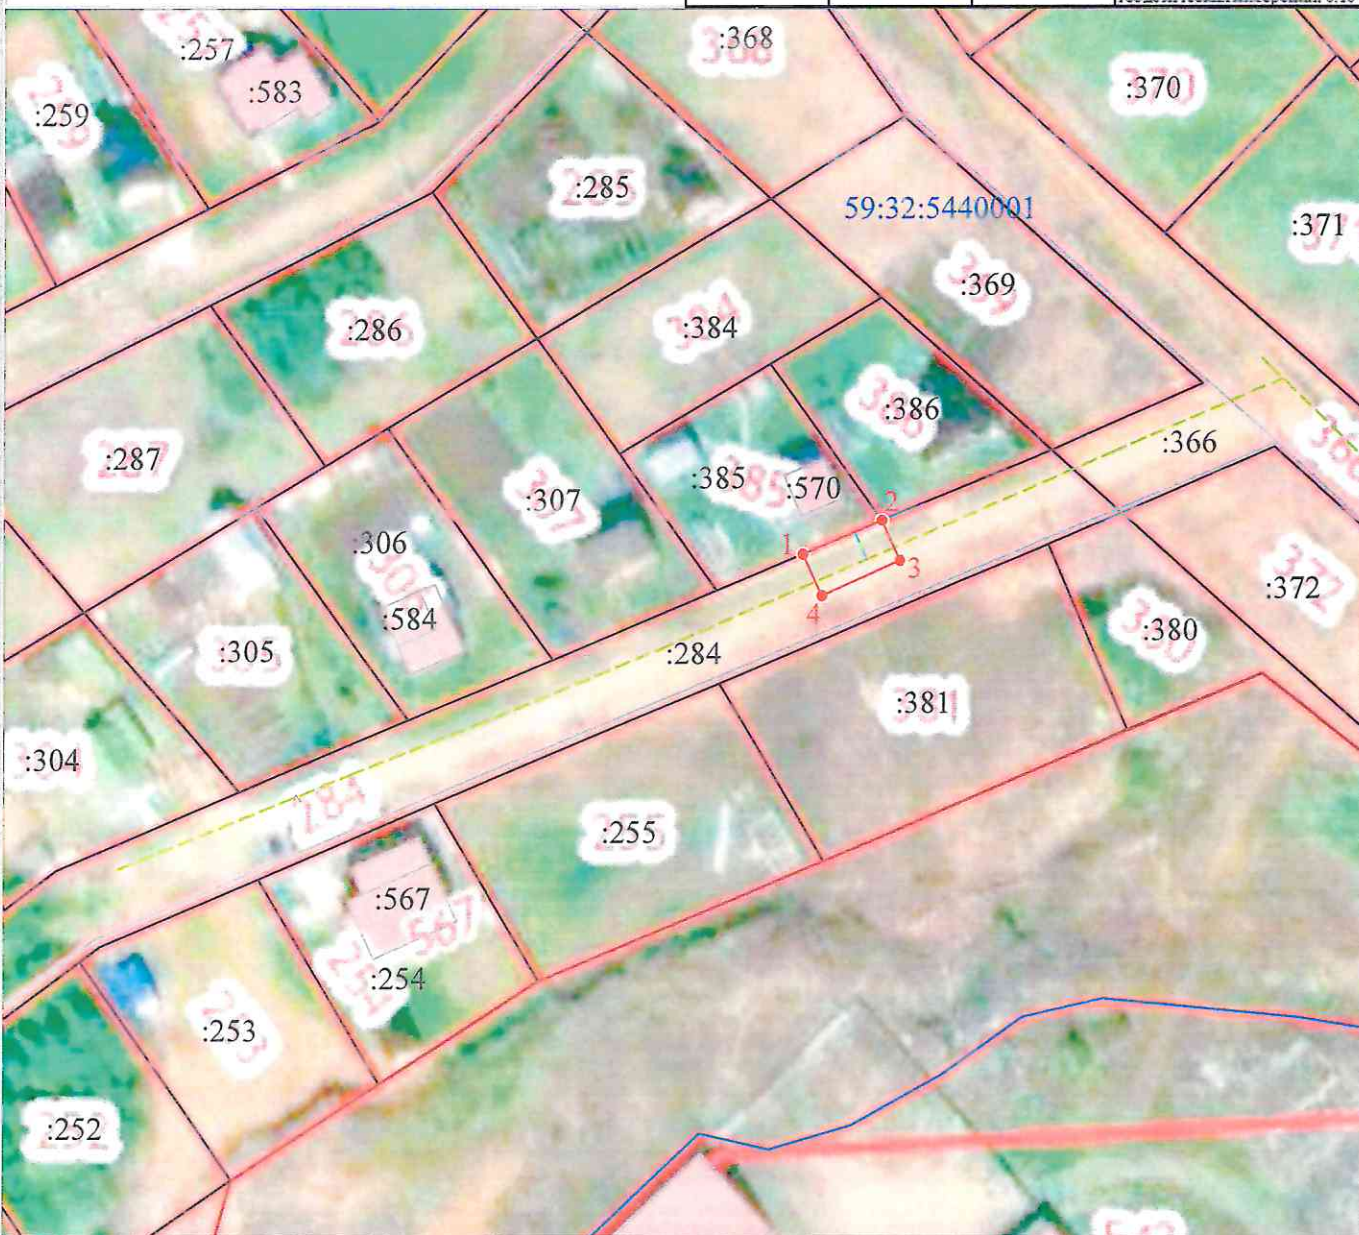

Масштаб 1:1000

Условные обозначения:

- 1 2 - проектная граница публичного сервитута
- - граница земельного участка ранее учтенного в ЕГРН
- - граница кадастрового квартала
- - - - граница муниципального образования
- - - - граница объекта капитального строительства ранее учтенного в ЕГРН
- 59:32:5440001 - кадастровый номер квартала
- :385 - кадастровый номер земельного участка (объекта капитального строительства) в кадастровом квартале
- - - - местоположение проектируемого сооружения (газопровод-ввод)
- - - - существующий газопровод