

## Схема расположения границ публичного сервитута

Объект: Газопровод-ввод до границы земельного участка по адресу: Пермский край, м.о. Пермский, с. Лобаново, ул. Хрустальная, д.44 (под строительство газопровода давлением до 1,2 Мпа, для размещения которого не требуется разрешения на строительство)

Местоположение: Пермский край, м.о. Пермский, с. Лобаново, ул. Хрустальная

Площадь публичного сервитута: 557 кв.м.

Категория земель: земли населенных пунктов

Описание границ смежных землепользователей:


От точки 1 до точки 2 - земельный участок с кадастровым номером 59:32:0890001:10926  
 От точки 2 до точки 3 - земельный участок с кадастровым номером 59:32:0890001:10925  
 От точки 3 до точки 6 - земельный участок с кадастровым номером 59:32:0890001:10387  
 От точки 6 до точки 7 - земельный участок с кадастровым номером 59:32:0890001:10879  
 От точки 7 до точки 8 - земельный участок с кадастровым номером 59:32:0890001:10864  
 От точки 8 до точки 9 - земельный участок с кадастровым номером 59:32:0890001:10865  
 От точки 9 до точки 1 - земельный участок с кадастровым номером 59:32:0890001:10387

Условные обозначения:

- :3У1 - Проектные границы публичного сервитута
- 1 - Обозначение характерной точки проектной границы публичного сервитута
- 59:32:0890001 - Номер кадастрового квартала

- 59:32-6.553 - Границы и учетный номер зоны с особыми условиями использования территории, сведения о которых внесены в ЕГРН
- Проектное местоположение инженерного сооружения
- :10925 - Границы и номер земельного участка, сведения о которых внесены в ЕГРН

№ точки границы	X	Y	Средняя квадратическая погрешность положения характерной точки (Mt), м
1	500349.76	2236378.60	0.1
2	500350.73	2236374.83	0.1
3	500354.02	2236361.96	0.1
4	500358.16	2236362.93	0.1
5	500364.54	2236336.51	0.1
6	500375.36	2236339.14	0.1
7	500372.83	2236348.98	0.1
8	500368.16	2236367.23	0.1
9	500364.30	2236382.29	0.1
1	500349.76	2236378.60	0.1

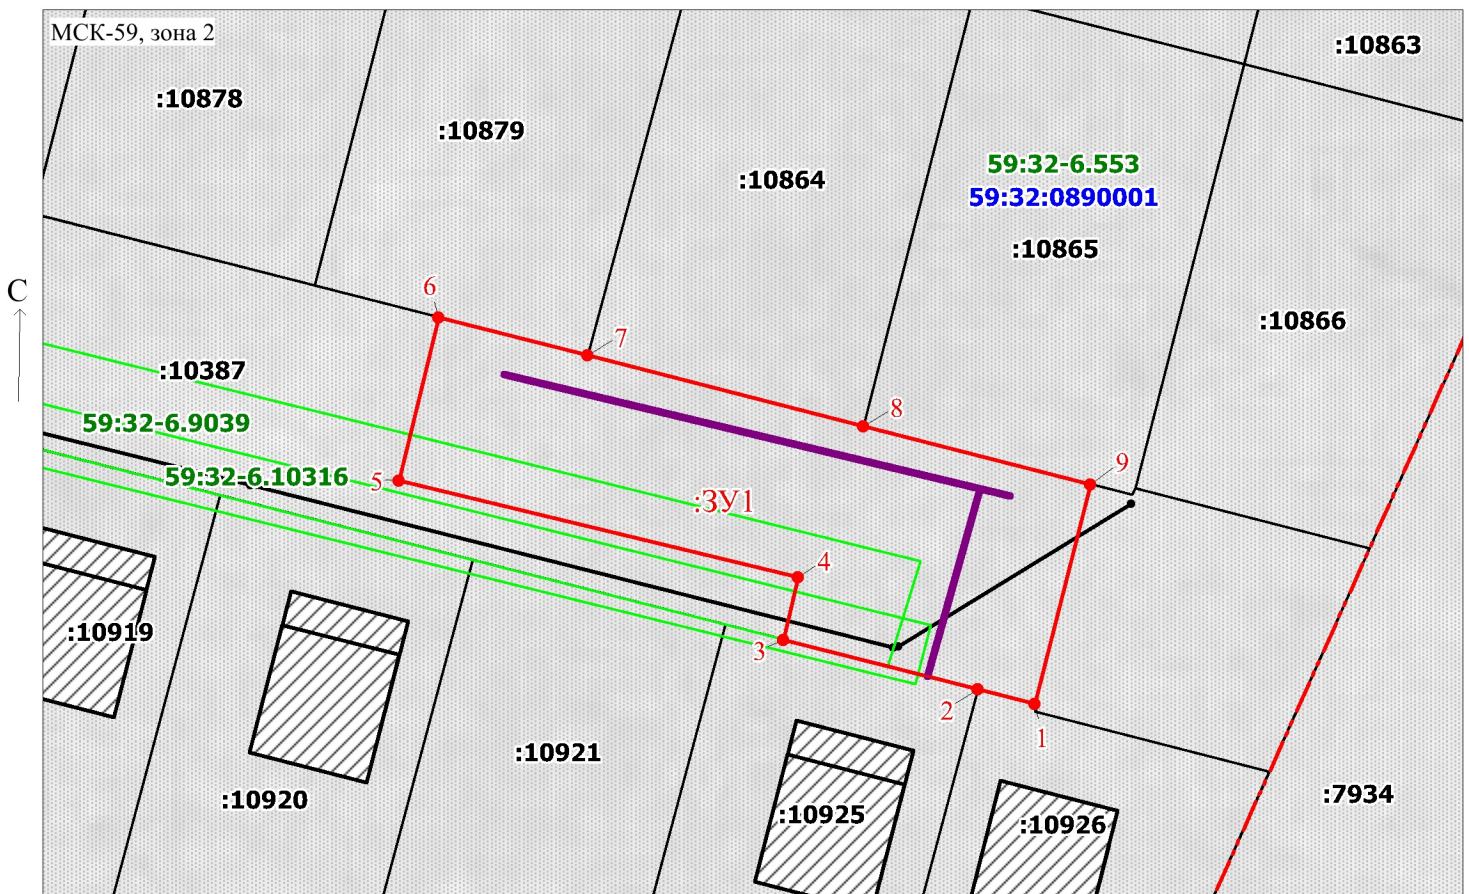

Масштаб 1:500

Заявитель: \_\_\_\_\_

/ Офишкина И.В.

(подпись, расшифровка подписи)