

### Схема расположения границ публичного сервитута

Объект: Газопровод-ввод до границы земельного участка по адресу: Пермский край, м.о. Пермский, с. Лобаново, ул. Хрустальная, д.29 (под строительство газопровода давлением до 1,2 Мпа, для размещения которого не требуется разрешения на строительство)

Местоположение: Пермский край, м.о. Пермский, с. Лобаново, ул. Хрустальная

Площадь публичного сервитута: 463 кв.м.

Категория земель: земли населенных пунктов

Описание границ смежных землепользователей:

От точки 1 до точки 2 - земельный участок  
с кадастровым номером 59:32:0890001:10917

От точки 2 до точки 5 - земельный участок  
с кадастровым номером 59:32:0890001:10387

От точки 5 до точки 6 - земельный участок  
с кадастровым номером 59:32:0890001:10915

От точки 6 до точки 1 - земельный участок  
с кадастровым номером 59:32:0890001:10916

Каталог координат, м

Система координат: МСК-59, зона 2

## Метод определения координат - Геодезический

№ точки границы	X	Y	Средняя квадратическая погрешность положения характерной точки (Mt), м
1	500400.75	2236239.91	0.1
2	500397.94	2236250.88	0.1
3	500387.43	2236248.55	0.1
4	500397.67	2236207.39	0.1
5	500408.47	2236209.77	0.1
6	500405.09	2236222.96	0.1
1	500400.75	2236239.91	0.1

**Условные обозначения:**

:3y1

- Проектные границы публичного сервитута

1

- Обозначение характерной точки проектной границы публичного сервитута

59:32:0890001 - Номер кадастрового квартала


59:32-6,553

- Границы и учетный номер зоны с особыми условиями использования территории, сведения о которых внесены в ЕГРН

- Проектное местоположение инженерного сооружения

:10917

- Границы и номер земельного участка, сведения о которых внесены в ЕГРН

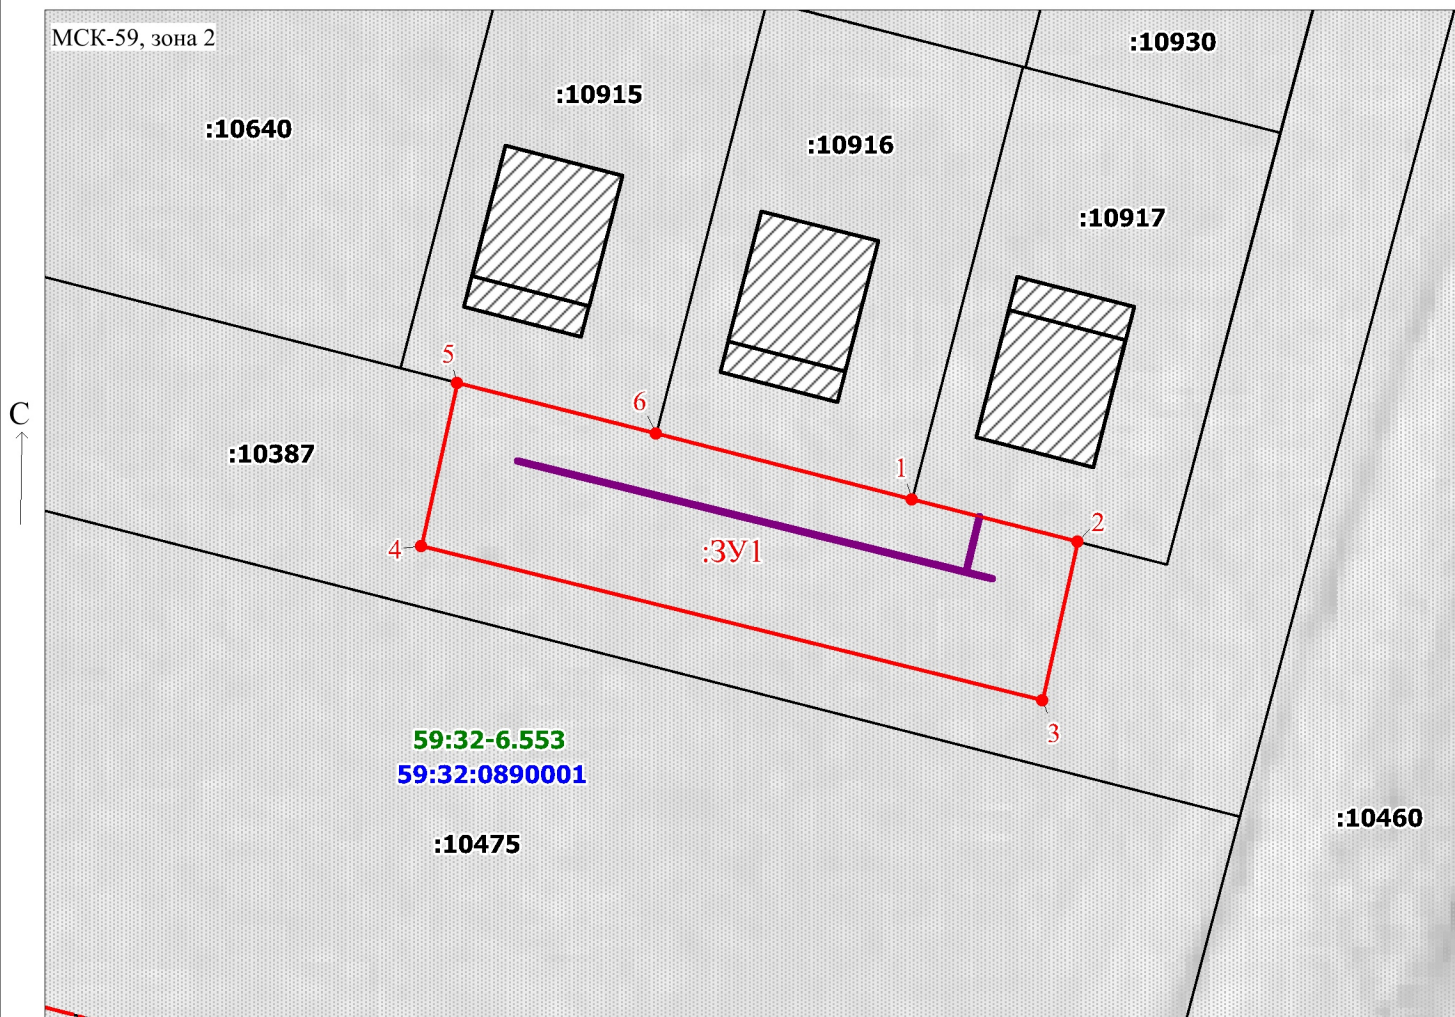

Масштаб 1:500

Заявитель:

/ Офишкина И.В.

(подпись, расшифровка подписи)