

Схема расположения границ публичного сервитута

Объект: Газопровод-ввод до границы земельного участка по адресу: Пермский край, м.о. Пермский, д. Нестюково, ул. Ключевая, д. 2/1, кв 1А (под строительство газопровода давлением до 1,2 Мпа, для размещения которого не требуется разрешения на строительство)

Местоположение: Пермский край, м.о. Пермский, д. Нестюково, ул. Ключевая

Площадь публичного сервитута: 360 кв.м. (в т.ч. 59:32:3420001:1291 – 271 кв.м.; 59:32:3420001:3106 – 43 кв.м.;

зем общ польз – 46 кв.м.)

Категория земель: земли населенных пунктов

Каталог координат, м

Система координат: МСК-59, зона 2

Метод определения координат - Геодезический

Описание границ смежных землепользователей:

От точки 1 до точки 2 - земельный участок с кадастровым номером 59:32:0390001:734

От точки 2 до точки 4 - земельный участок с кадастровым номером 59:32:0390001:6

От точки 4 до точки 7 - земельный участок с кадастровым номером 59:32:3420001:1291

От точки 7 до точки 9 - земельный участок с кадастровым номером 59:32:3420001:3106

От точки 9 до точки 12 - земельный участок с кадастровым номером 59:32:3420001:1990

От точки 12 до точки 13 - земельный участок с кадастровым номером 59:32:3420001:1291

От точки 13 до точки 14 - земли общего пользования

От точки 14 до точки 1 - земельный участок с кадастровым номером 59:32:0390001:624

Условные обозначения:

:3У1 - Проектные границы публичного сервитута

1 - Обозначение характерной точки проектной границы публичного сервитута


:734 - Границы и номер земельного участка, сведения о которых внесены в ЕГРН

№ точки границы	X	Y	Средняя квадратическая погрешность положения характерной точки (Mt), м
1	504064.11	2232897.46	0.1
2	504067.07	2232897.23	0.1
3	504067.35	2232910.33	0.1
4	504071.66	2232910.18	0.1
5	504071.72	2232914.77	0.1
6	504086.36	2232914.26	0.1
7	504086.56	2232923.10	0.1
8	504086.70	2232929.39	0.1
9	504079.94	2232929.56	0.1
10	504079.58	2232923.37	0.1
11	504066.06	2232923.89	0.1
12	504060.79	2232924.09	0.1
13	504060.68	2232911.86	0.1
14	504060.67	2232910.61	0.1
15	504064.51	2232910.45	0.1
1	504064.11	2232897.46	0.1

— - Проектное местоположение инженерного сооружения

59:32-6.553 - Границы и учетный номер зоны с особыми условиями использования территории, сведения о которых внесены в ЕГРН

59:32:0390001 - Номер кадастрового квартала

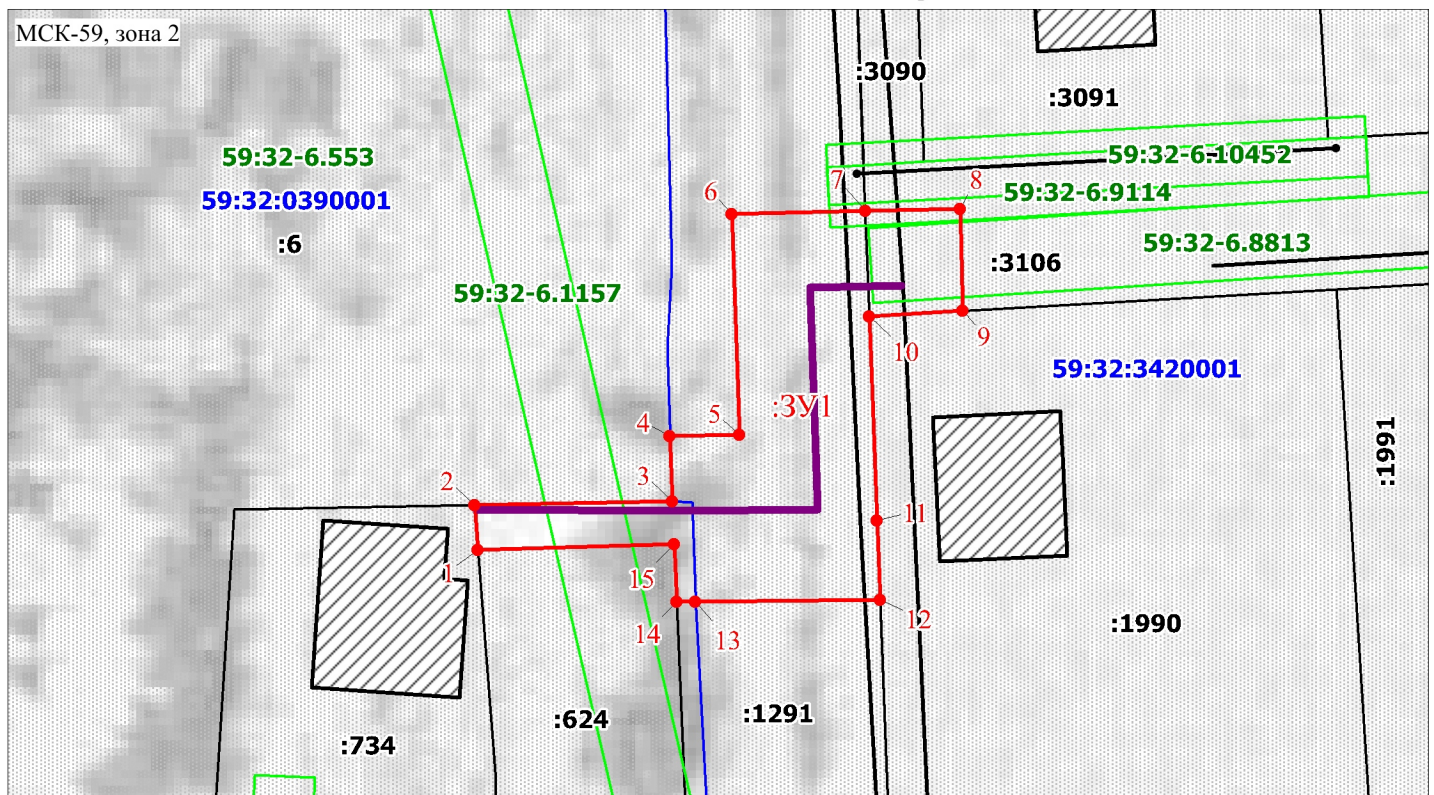

Масштаб 1:500

Заявитель:

/ Офишкина И.В.

(подпись, расшифровка подписи)