

Схема расположения границ публичного сервитута

Объект: Газопровод-ввод до границы земельного участка по адресу: Пермский край, м.о. Пермский, с. Лобаново, ул. Изумрудная, д.25 (под строительство газопровода давлением до 1,2 МПа, для размещения которого не требуется разрешения на строительство)

Местоположение: Пермский край, м.о. Пермский, с. Лобаново, ул. Изумрудная

Площадь публичного сервитута: 775 кв.м.

Категория земель: земли населенных пунктов

Описание границ смежных землепользователей:

От точки 1 до точки 2 - земельный участок с кадастровым номером 59:32:0890001:10829

От точки 2 до точки 6 - земельный участок с кадастровым номером 59:32:0890001:10387

От точки 6 до точки 7 - земельный участок с кадастровым номером 59:32:0890001:10821

От точки 7 до точки 8 - земельный участок с кадастровым номером 59:32:0890001:10822

От точки 8 до точки 1 - земельный участок с кадастровым номером 59:32:0890001:10828


Каталог координат, м
Система координат: МСК-59, зона 2
Метод определения координат - Геодезический

№ точки границы	X	Y	Средняя квадратическая погрешность положения характерной точки (Mt), м
1	500442.31	2236375.94	0.1
2	500437.90	2236393.17	0.1
3	500427.56	2236390.49	0.1
4	500428.55	2236387.56	0.1
5	500445.96	2236319.11	0.1
6	500456.19	2236321.72	0.1
7	500452.43	2236336.42	0.1
8	500447.55	2236355.49	0.1
1	500442.31	2236375.94	0.1

Условные обозначения:

- :3У1 - Проектные границы публичного сервитута
- 1 - Обозначение характерной точки проектной границы публичного сервитута
- 59:32:0890001 - Номер кадастрового квартала

- 59:32-6.553 - Границы и учетный номер зоны с особыми условиями использования территории, сведения о которых внесены в ЕГРН
- Проектное местоположение инженерного сооружения
- :10829 - Границы и номер земельного участка, сведения о которых внесены в ЕГРН

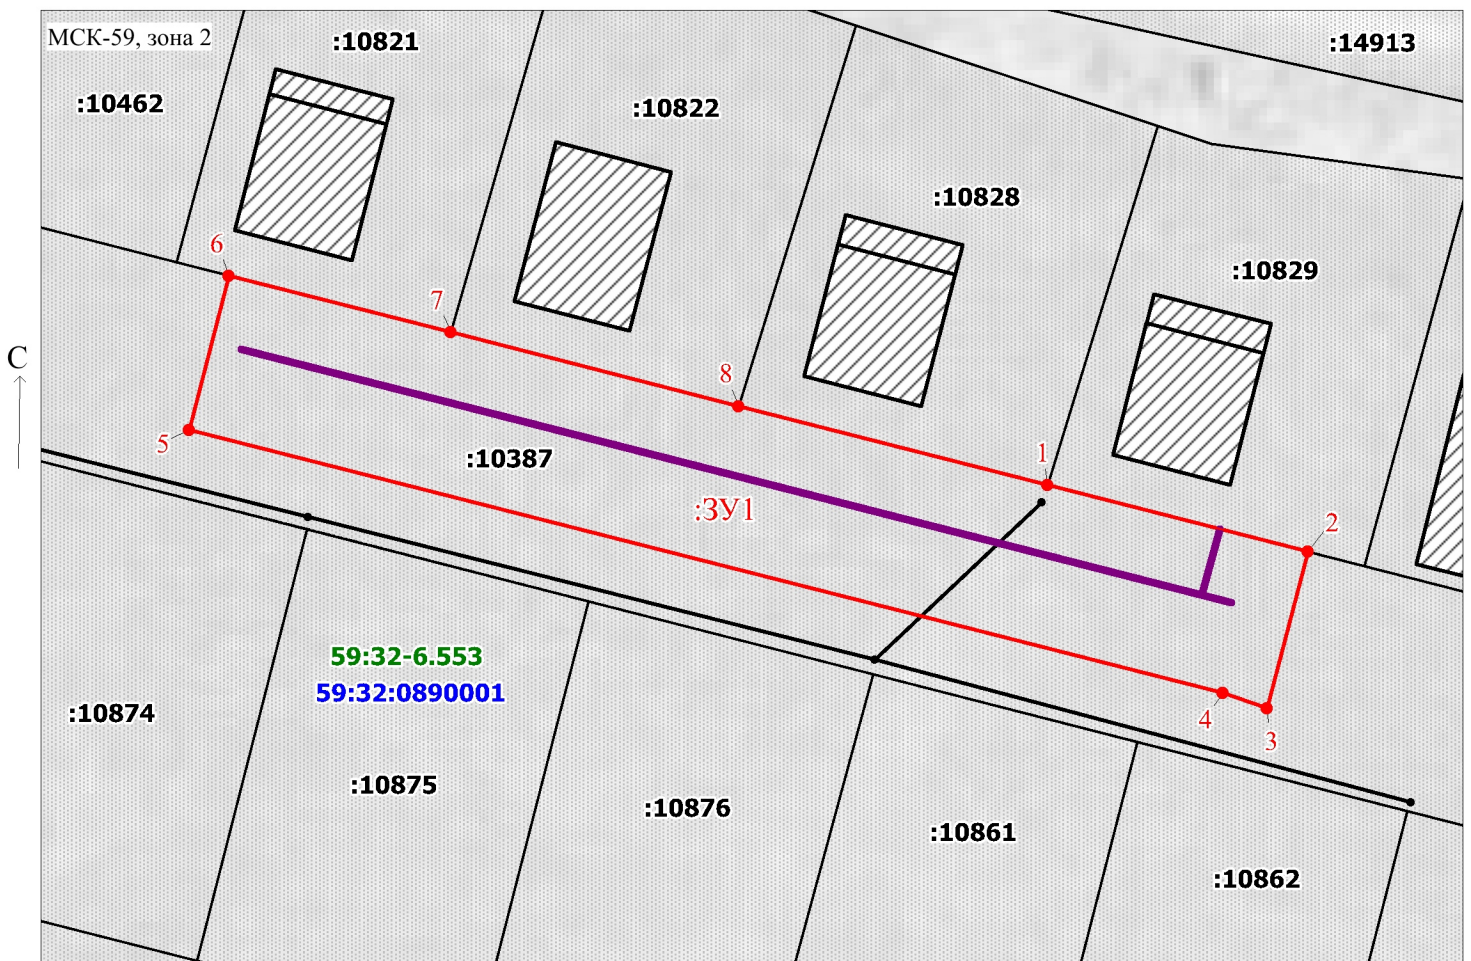

Масштаб 1:500

Заявитель:

/ Офишкина И.В.

(подпись, расшифровка подписи)