

Схема расположения границ публичного сервитута

Объект: Газопровод-ввод до границы земельного участка по адресу: Пермский край, м.о. Пермский, с. Лобаново, ул. Изумрудная, д.12 (под строительство газопровода давлением до 1,2 МПа, для размещения которого не требуется разрешения на строительство)

Местоположение: Пермский край, м.о. Пермский, с. Лобаново, ул. Изумрудная

Площадь публичного сервитута: 139 кв.м.

Категория земель: земли населенных пунктов

Описание границ смежных землепользователей:

От точки 1 до точки 2 - земельный участок с кадастровым номером 59:32:0890001:10846

От точки 2 до точки 3 - земельный участок с кадастровым номером 59:32:0890001:10845

От точки 3 до точки 1 - земельный участок с кадастровым номером 59:32:0890001:10387

Условные обозначения:


- :ЗУ1** - Проектные границы публичного сервитута
- 1** - Обозначение характерной точки проектной границы публичного сервитута
- 59:32-6.553** - Границы и учетный номер зоны с особыми условиями использования территории, сведения о которых внесены в ЕГРН

№ точки границы	X	Y	Средняя квадратическая погрешность положения характерной точки (Mt), м
1	500487.84	2236137.70	0.1
2	500488.27	2236136.00	0.1
3	500490.56	2236127.03	0.1
4	500502.82	2236130.80	0.1
5	500499.67	2236141.33	0.1
1	500487.84	2236137.70	0.1

— - Проектное местоположение инженерного сооружения

:10845 - Границы и номер земельного участка, сведения о которых внесены в ЕГРН

59:32:0890001 - Номер кадастрового квартала

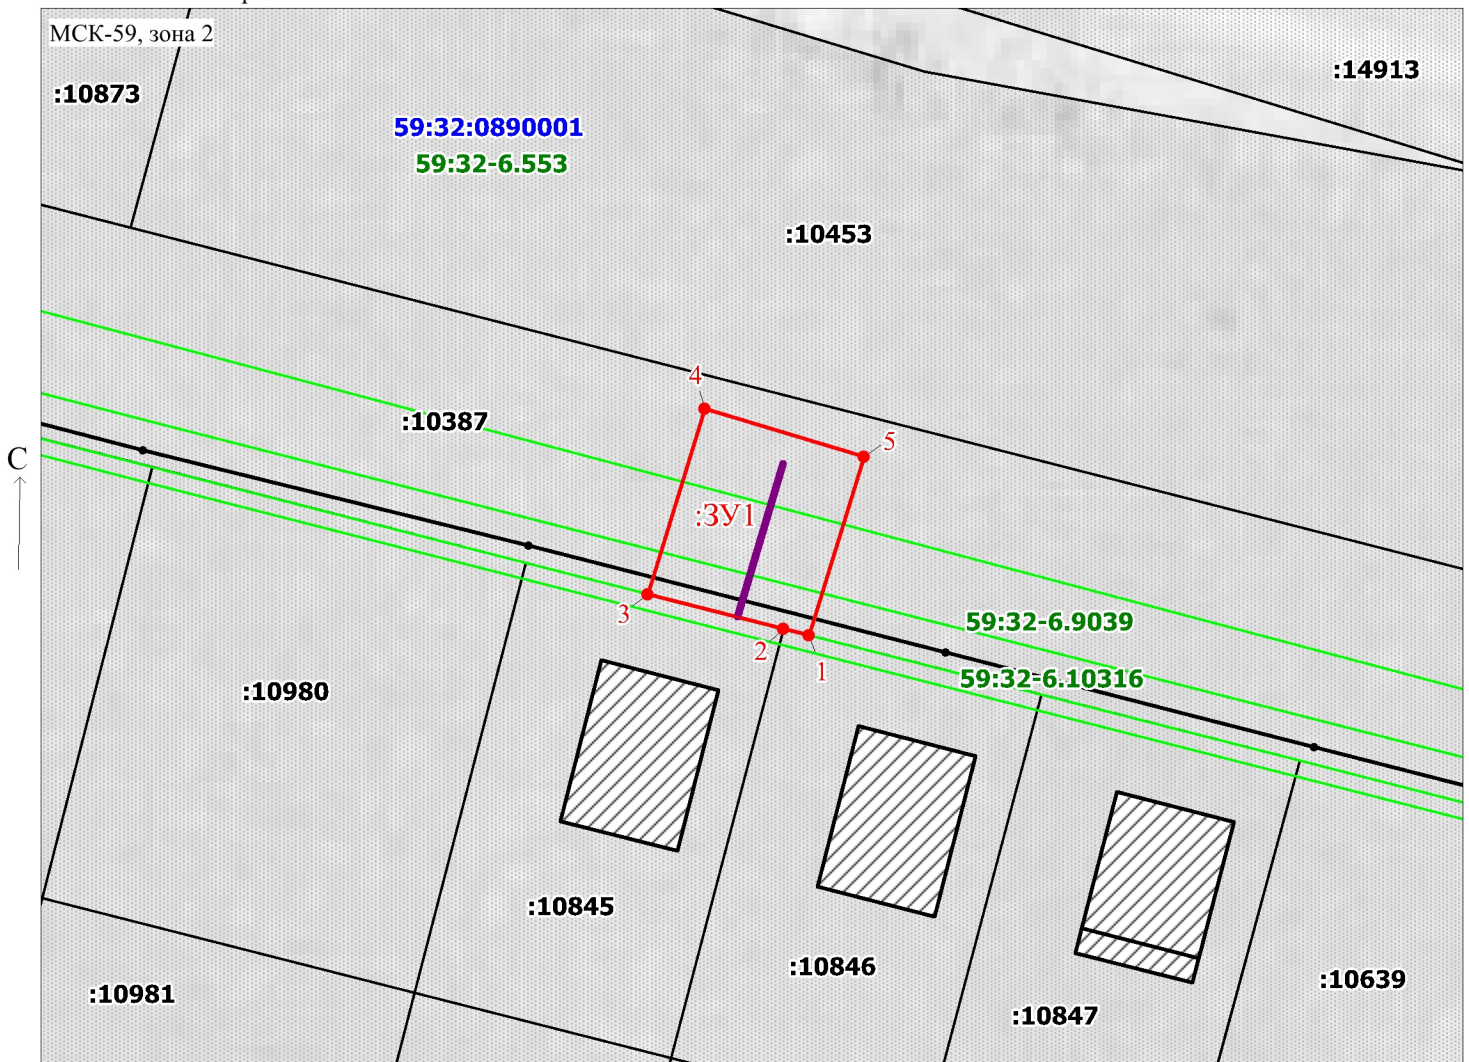

Масштаб 1:500

Заявитель: _____

/ Офишкина И.В.

(подпись, расшифровка подписи)