

Схема расположения границ публичного сервитута

Объект: Газопровод-ввод до границы земельного участка по адресу: Пермский край, м.о. Пермский, с. Лобаново, ул. Изумрудная, д.12А (под строительство газопровода давлением до 1,2 Мпа, для размещения которого не требуется разрешения на строительство)

Местоположение: Пермский край, м.о. Пермский, с. Лобаново, ул. Изумрудная

Площадь публичного сервитута: 1293 кв.м.

Категория земель: земли населенных пунктов

Описание границ смежных землепользователей:

От точки 1 до точки 2 - земельный участок с кадастровым номером 59:32:0890001:10847

От точки 2 до точки 3 - земельный участок с кадастровым номером 59:32:0890001:10846

От точки 3 до точки 10 - земельный участок с кадастровым номером 59:32:0890001:10387

От точки 10 до точки 11 - земельный участок с кадастровым номером 59:32:0890001:10453

От точки 11 до точки 1 - земельный участок с кадастровым номером 59:32:0890001:10387

Условные обозначения:

:3У1

- Проектные границы публичного сервитута

1

- Обозначение характерной точки проектной границы публичного сервитута

59:32:0890001 - Номер кадастрового квартала

:10846


- Границы и номер земельного участка, сведения о которых внесены в ЕГРН

59:32-6.553

- Границы и учетный номер зоны с особыми условиями использования территории, сведения о которых внесены в ЕГРН

- Проектное местоположение инженерного сооружения

№ точки границы	X	Y	Средняя квадратическая погрешность положения характерной точки (Mt), м
1	500483.07	2236156.28	0.1
2	500483.89	2236153.08	0.1
3	500485.80	2236145.63	0.1
4	500490.70	2236146.88	0.1
5	500499.52	2236117.44	0.1
6	500501.29	2236096.10	0.1
7	500516.25	2236041.30	0.1
8	500526.87	2236044.18	0.1
9	500512.17	2236098.02	0.1
10	500511.55	2236105.53	0.1
11	500497.60	2236160.01	0.1
1	500483.07	2236156.28	0.1

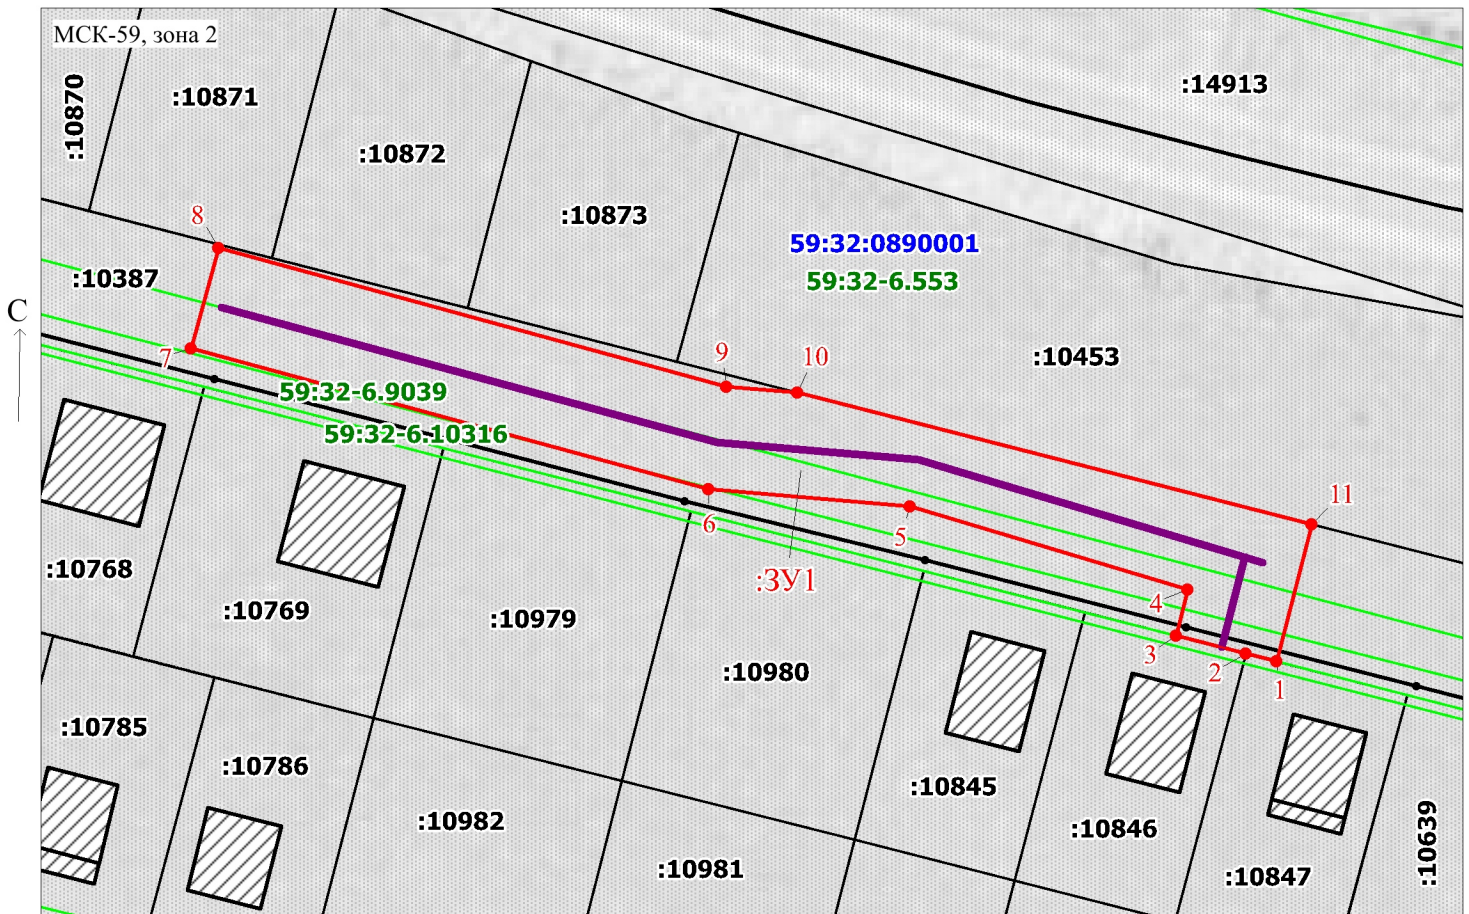

Масштаб 1:800

Заявитель: _____

Офишкина И.В.

/ Офишкина И.В.

(подпись, расшифровка подписи)