

Схема расположения границ публичного сервитута

Объект: Газопровод-ввод до границы земельного участка по адресу: Пермский край, м.о. Пермский, с. Лобаново, ул. Изумрудная, д.8 (под строительство газопровода давлением до 1,2 Мпа, для размещения которого не требуется разрешения на строительство)

Местоположение: Пермский край, м.о. Пермский, с. Лобаново, ул. Изумрудная

Площадь публичного сервитута: 113 кв.м.

Категория земель: земли населенных пунктов

Описание границ смежных землепользователей:

От точки 1 до точки 2 - земельный участок
с кадастровым номером 59:32:0890001:10979

От точки 2 до точки 3 - земельный участок
с кадастровым номером 59:32:0890001:10769

От точки 3 до точки 1 - земельный участок
с кадастровым номером 59:32:0890001:10387

Каталог координат, м

Система координат: МСК-59, зона 2

Метод определения координат - Геодезический

№ точки границы	X	Y	Средняя квадратическая погрешность положения характерной точки (Mt), м
1	500505.14	2236070.06	0.1
2	500505.67	2236068.00	0.1
3	500507.88	2236059.39	0.1
4	500517.86	2236062.29	0.1
5	500514.82	2236072.86	0.1
1	500505.14	2236070.06	0.1

Условные обозначения:

:3y1

- Проектные границы публичного сервитута

1

- Обозначение характерной точки проектной границы публичного сервитута


59:32:0890001 - Номер кадастрового квартала

59:32-6.553

- Границы и учетный номер зоны с особыми условиями использования территории, сведения о которых внесены в ЕГРН

:10769

- Границы и номер земельного участка,
сведения о которых внесены в ЕГРН

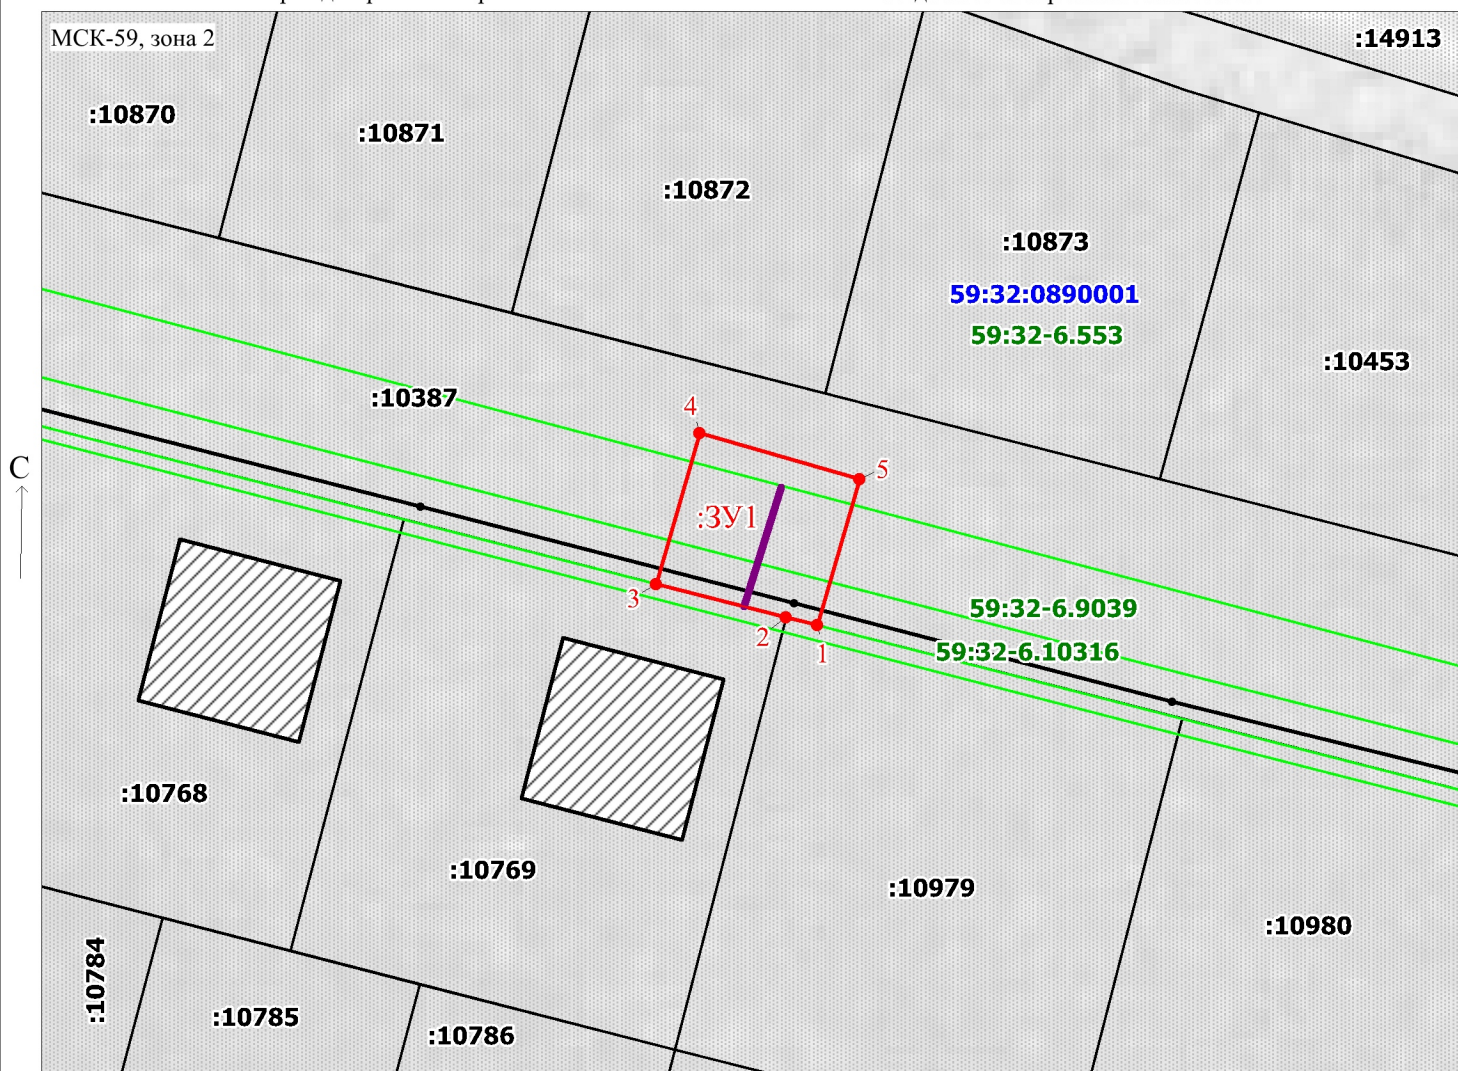

Масштаб 1:500

Заявитель:

/ Офишкина И.В.

(подпись, расшифровка подписи)