

Схема расположения границ публичного сервитута

Объект: Газопровод-ввод до границы земельного участка по адресу: Пермский край, м.о. Пермский, с. Лобаново, ул. Хрустальная, д.19 (под строительство газопровода давлением до 1,2 Мпа, для размещения которого не требуется разрешения на строительство)

Местоположение: Пермский край, м.о. Пермский, с. Лобаново, ул. Хрустальная

Площадь публичного сервитута: 231 кв.м.

Категория земель: земли населенных пунктов

Описание границ смежных землепользователей:

От точки 1 до точки 2 - земельный участок с кадастровым номером 59:32:0890001:10819

От точки 2 до точки 5 - земельный участок с кадастровым номером 59:32:0890001:10387

От точки 5 до точки 1 - земельный участок с кадастровым номером 59:32:0890001:10818

Условные обозначения:

:3У1

- Проектные границы публичного сервитута

1

- Обозначение характерной точки проектной границы публичного сервитута

59:32:0890001 - Номер кадастрового квартала



- Проектное местоположение инженерного сооружения


№ точки границы	X	Y	Средняя квадратическая погрешность положения характерной точки (Мт), м
1	500431.19	2236121.03	0.1
2	500428.57	2236131.27	0.1
3	500418.02	2236127.73	0.1
4	500425.83	2236106.03	0.1
5	500434.31	2236108.84	0.1
1	500431.19	2236121.03	0.1

59:32-6.553

- Границы и учетный номер зоны с особыми условиями использования территории, сведения о которых внесены в ЕГРН

:10819

- Границы и номер земельного участка, сведения о которых внесены в ЕГРН

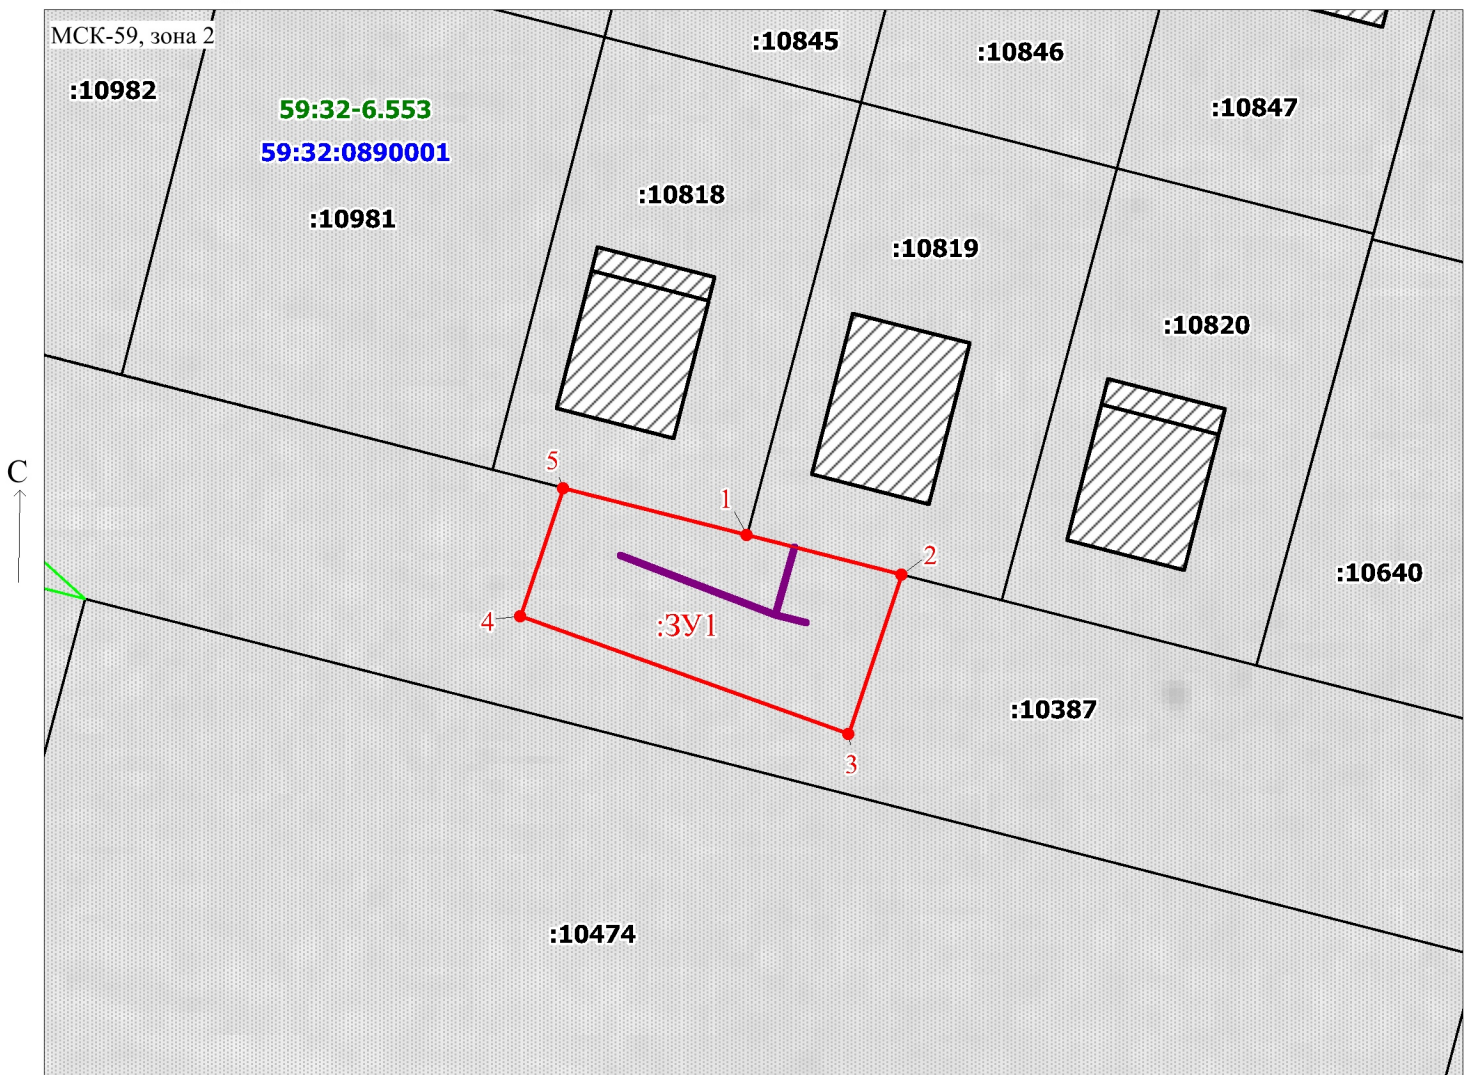

Масштаб 1:500

Заявитель:

/ Офишкина И.В.

(подпись, расшифровка подписи)