

Схема расположения границ публичного сервитута

Объект: Газопровод-ввод до границы земельного участка по адресу: Пермский край, м.о. Пермский, с. Лобаново, ул. Изумрудная, д.19 (под строительство газопровода давлением до 1,2 МПа, для размещения которого не требуется разрешения на строительство)

Местоположение: Пермский край, м.о. Пермский, с. Лобаново, ул. Изумрудная

Площадь публичного сервитута: 1894 кв.м.

Категория земель: земли населенных пунктов

Описание границ смежных землепользователей:

От точки 1 до точки 2 - земельный участок с кадастровым номером 59:32:0890001:10821

От точки 2 до точки 7 - земельный участок с кадастровым номером 59:32:0890001:10387

От точки 7 до точки 8 - земельный участок с кадастровым номером 59:32:0890001:10453


От точки 8 до точки 1 - земельный участок с кадастровым номером 59:32:0890001:10462

Условные обозначения:

- :3Y1 - Проектные границы публичного сервитута
- 1 - Обозначение характерной точки проектной границы публичного сервитута
- 59:32:0890001 - Номер кадастрового квартала
- - Проектное местоположение инженерного сооружения

№ точки границы	X	Y	Средняя квадратическая погрешность положения характерной точки (Mt), м
1	500457.08	2236318.26	0.1
2	500454.69	2236327.60	0.1
3	500444.56	2236325.00	0.1
4	500469.86	2236225.98	0.1
5	500478.45	2236192.35	0.1
6	500488.16	2236151.50	0.1
7	500499.11	2236154.09	0.1
8	500482.89	2236217.44	0.1
1	500457.08	2236318.26	0.1

- 59:32-6.553 - Границы и учетный номер зоны с особыми условиями использования территории, сведения о которых внесены в ЕГРН
- :10821 - Границы и номер земельного участка, сведения о которых внесены в ЕГРН

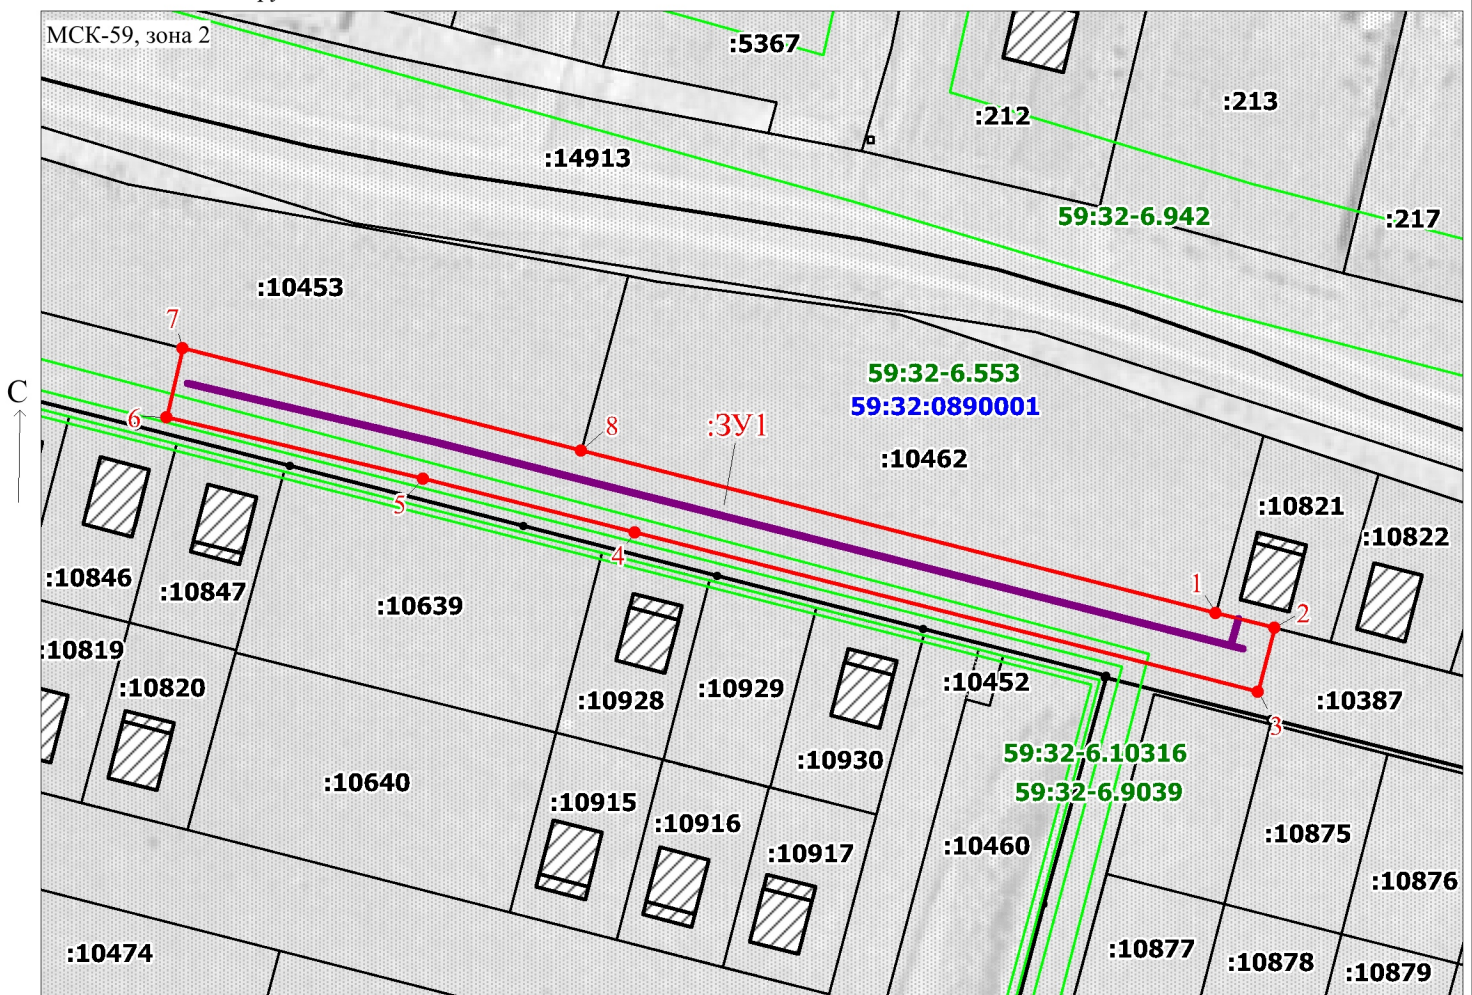

Масштаб 1:1200

Заявитель: _____

О.И.О.

/ Офишкина И.В.

(подпись, расшифровка подписи)