

Схема расположения границ публичного сервитута

Объект: Газопровод-ввод до границы земельного участка по адресу: Пермский край, м.о. Пермский, с. Лобаново, ул. Изумрудная, д.2 (под строительство газопровода давлением до 1,2 Мпа, для размещения которого не требуется разрешения на строительство)

Местоположение: Пермский край, м.о. Пермский, с. Лобаново, ул. Изумрудная

Площадь публичного сервитута: 141 кв.м.

Категория земель: земли населенных пунктов

Каталог координат, м
Система координат: МСК-59, зона 2
Метод определения координат - Геодезический

Описание границ смежных землепользователей:

От точки 1 до точки 2 - земельный участок с кадастровым номером 59:32:0890001:10829

От точки 2 до точки 3 - земельный участок с кадастровым номером 59:32:0890001:10821

От точки 3 до точки 1 - земельный участок с кадастровым номером 59:32:0890001:10387

№ точки границы	X	Y	Средняя квадратическая погрешность положения характерной точки (Mt), м
1	500524.67	2235993.83	0.1
2	500525.21	2235991.73	0.1
3	500527.40	2235983.16	0.1
4	500539.84	2235986.74	0.1
5	500536.80	2235997.31	0.1
1	500524.67	2235993.83	0.1

Условные обозначения:

:3У1

- Проектные границы публичного сервитута

1

- Обозначение характерной точки проектной границы публичного сервитута


59:32:0890001 - Номер кадастрового квартала

59:32-6.553

- Границы и учетный номер зоны с особыми условиями использования территории, сведения о которых внесены в ЕГРН

:10797

- Границы и номер земельного участка, сведения о которых внесены в ЕГРН

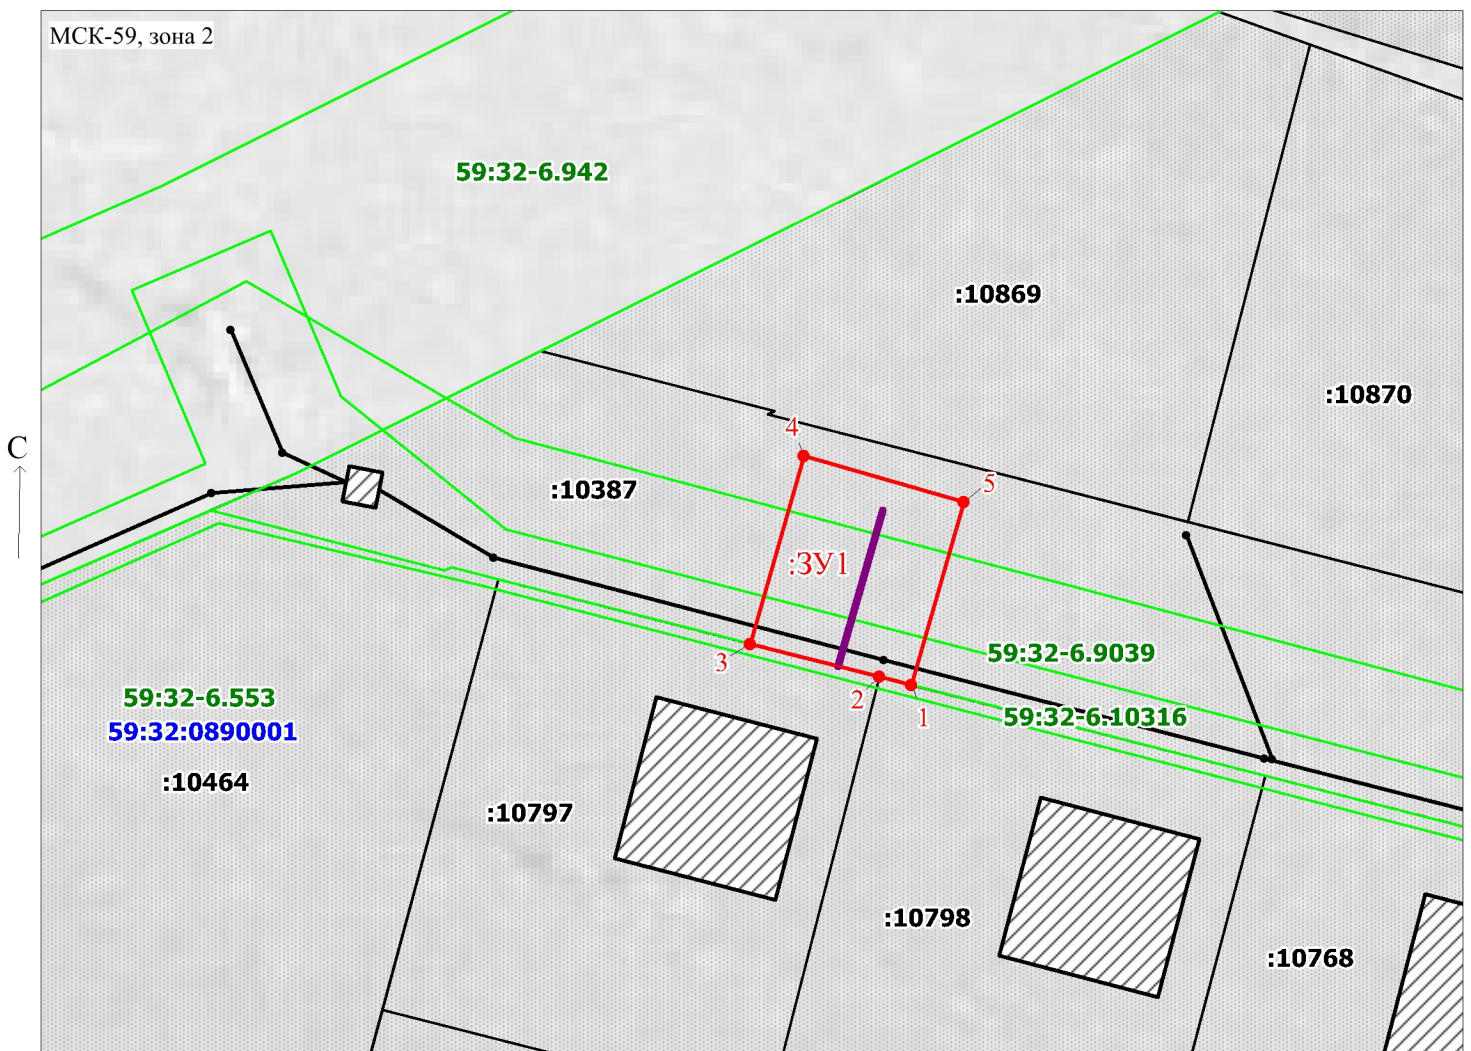

Масштаб 1:500

Заявитель:

/ Офишкина И.В.

(подпись, расшифровка подписи)