

Схема расположения границ публичного сервитута

Объект: Газопровод-ввод до границы земельного участка по адресу: Пермский край, м.о. Пермский, с. Лобаново, ул. Хрустальная, д.25 (под строительство газопровода давлением до 1,2 Мпа, для размещения которого не требуется разрешения на строительство)

Местоположение: Пермский край, м.о. Пермский, с. Лобаново, ул. Хрустальная

Площадь публичного сервитута: 1130 кв.м.

Категория земель: земли населенных пунктов

Описание границ смежных землепользователей:

От точки 1 до точки 2 - земельный участок с кадастровым номером 59:32:0890001:10915
 От точки 2 до точки 5 - земельный участок с кадастровым номером 59:32:0890001:10387
 От точки 5 до точки 6 - земельный участок с кадастровым номером 59:32:0890001:10819
 От точки 6 до точки 7 - земельный участок с кадастровым номером 59:32:0890001:10820
 От точки 7 до точки 1 - земельный участок с кадастровым номером 59:32:0890001:10640


Каталог координат, м
 Система координат: МСК-59, зона 2
 Метод определения координат - Геодезический

№ точки границы	X	Y	Средняя квадратическая погрешность положения характерной точки (Mt), м
1	500409.43	2236206.01	0.1
2	500405.25	2236222.34	0.1
3	500395.08	2236219.92	0.1
4	500420.28	2236118.58	0.1
5	500431.19	2236121.03	0.1
6	500426.88	2236137.88	0.1
7	500422.56	2236154.74	0.1
1	500409.43	2236206.01	0.1

Условные обозначения:

- :3У1 - Проектные границы публичного сервитута
• 1 - Обозначение характерной точки проектной границы публичного сервитута
 59:32:0890001 - Номер кадастрового квартала

- 59:32-6.553 - Границы и учетный номер зоны с особыми условиями использования территории, сведения о которых внесены в ЕГРН
 - Проектное местоположение инженерного сооружения
:10915 - Границы и номер земельного участка, сведения о которых внесены в ЕГРН

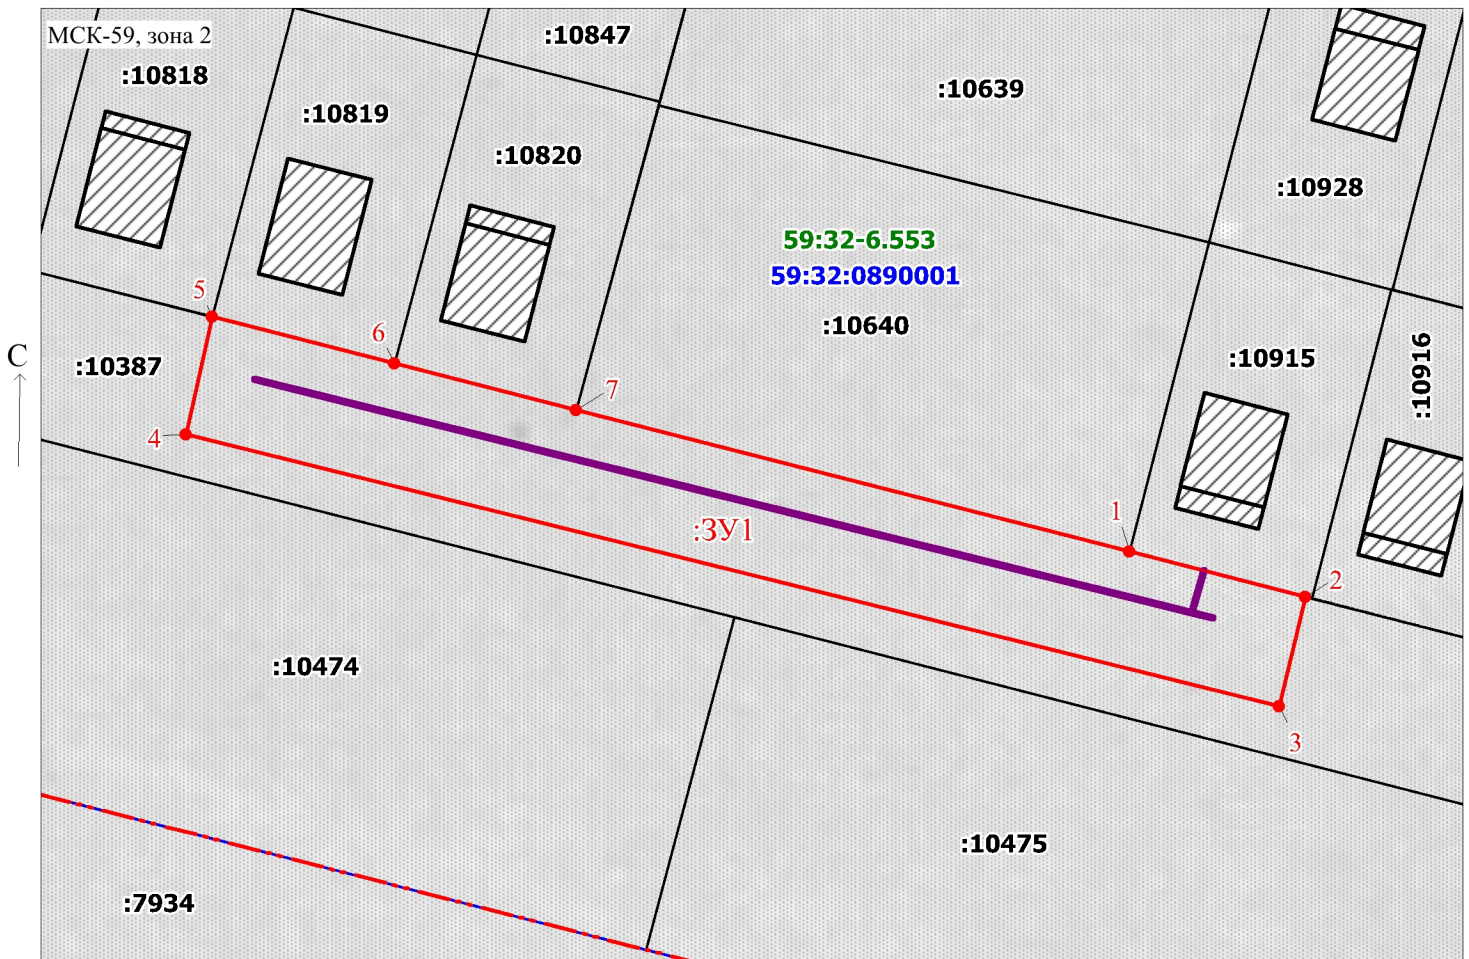

Масштаб 1:700

Заявитель: _____

Офишкина И.В.

/ Офишкина И.В.

(подпись, расшифровка подписи)