

## СХЕМА РАСПОЛОЖЕНИЯ ГРАНИЦ ПУБЛИЧНОГО СЕРВИТУТА

Объект: «Строительство ВЛ 0,4 кВ с установкой ПУ. Реконструкция ТП-66206 для электроснабжения нежилого помещения по адресу: Пермский край, Пермский район, Лобановское с/п, с.Лобаново, ул. Центральная, 2, кадастровый номер участка 59:32:0890001:5020 (4500102112)»


Местоположение объекта: Пермский край, Пермский муниципальный округ, село Лобаново

Площадь земель или части земельного участка, кв.м.: 856

Категория земель: земли населенных пунктов,

Вид разрешенного использования земельного участка: -

Цель использования: под объекты инженерного оборудования электроснабжения

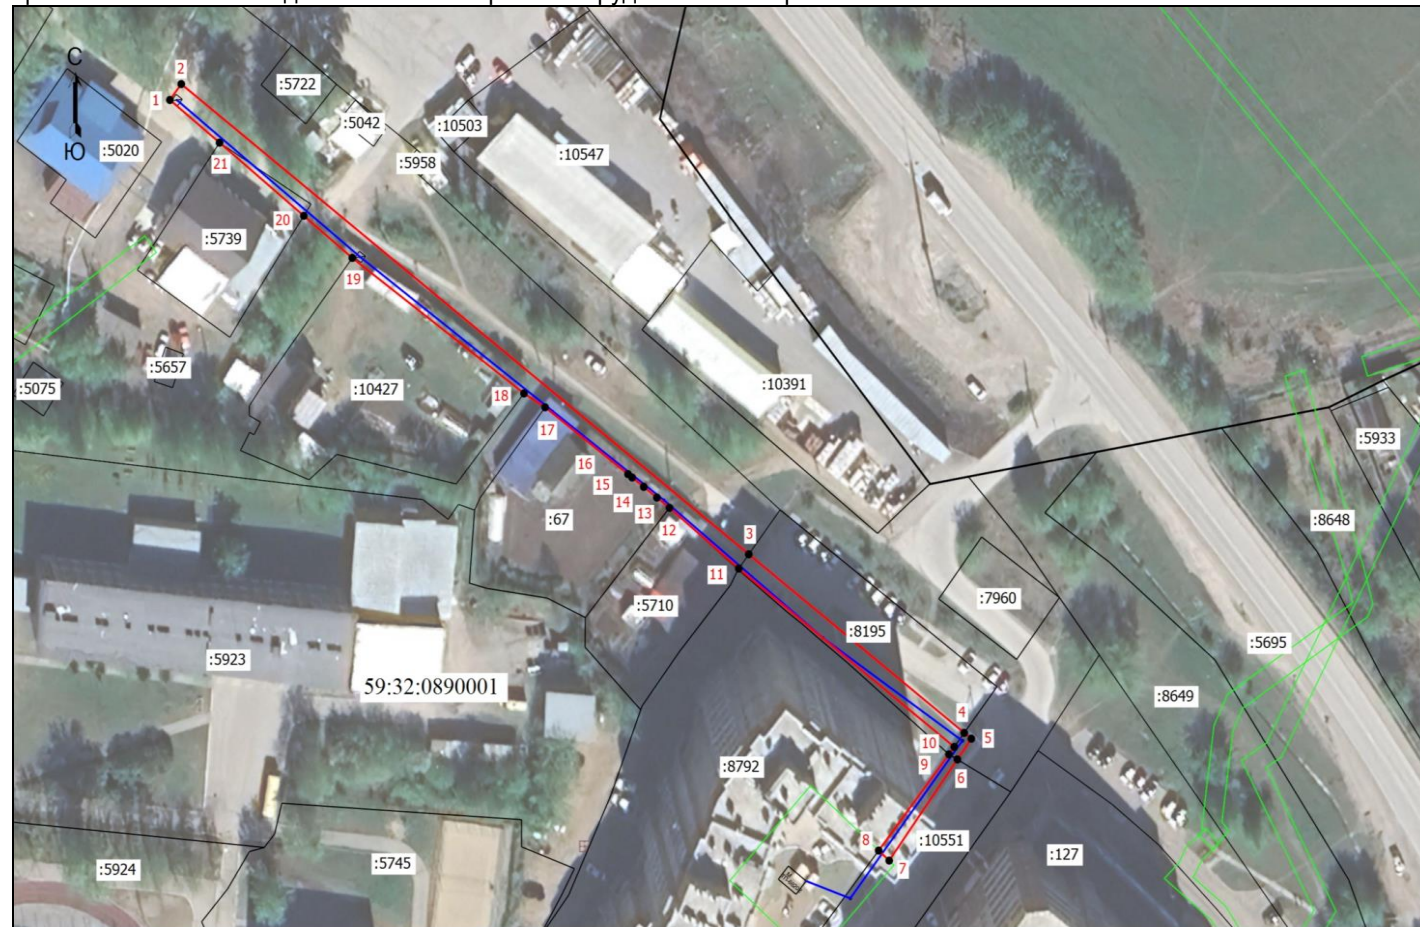

Координаты характерных точек (МСК-59 , зона 2)		
№ п/п	X	Y
1	501602,86	2234684,01
2	501605,97	2234686,36
3	501514,10	2234803,91
4	501479,22	2234848,54
5	501478,07	2234850,00
6	501474,03	2234847,11
7	501454,26	2234832,99
8	501456,22	2234830,81
9	501475,01	2234845,38
10	501476,46	2234846,47
11	501511,32	2234801,84
12	501523,18	2234787,49
13	501525,18	2234784,88
14	501527,27	2234782,15
15	501529,10	2234779,75
16	501529,76	2234778,89
17	501542,82	2234761,72
18	501545,53	2234757,35
19	501572,00	2234721,78
20	501580,22	2234711,74
21	501594,53	2234694,29
1	501602,86	2234684,01

Масштаб 1:1000

Условные обозначения:

- Граница кадастрового квартала
- Граница земельного участка, согласно сведениям из ЕГРН
- Граница зоны с особыми условиями использования
- Граница публичного сервитута
- Граница сооружения, планируемого к строительству
- 59:32:0890001 - Номер кадастрового квартала
- :5923 - Кадастровый номер земельного участка
- 1 - Обозначение новой характерной точки