


Схема расположения границ публичного сервитута
для эксплуатации объекта электросетевого хояйства

КЛ-0,4КВ КТП-7663 ПРОЕЗД №5

(наименование объекта)

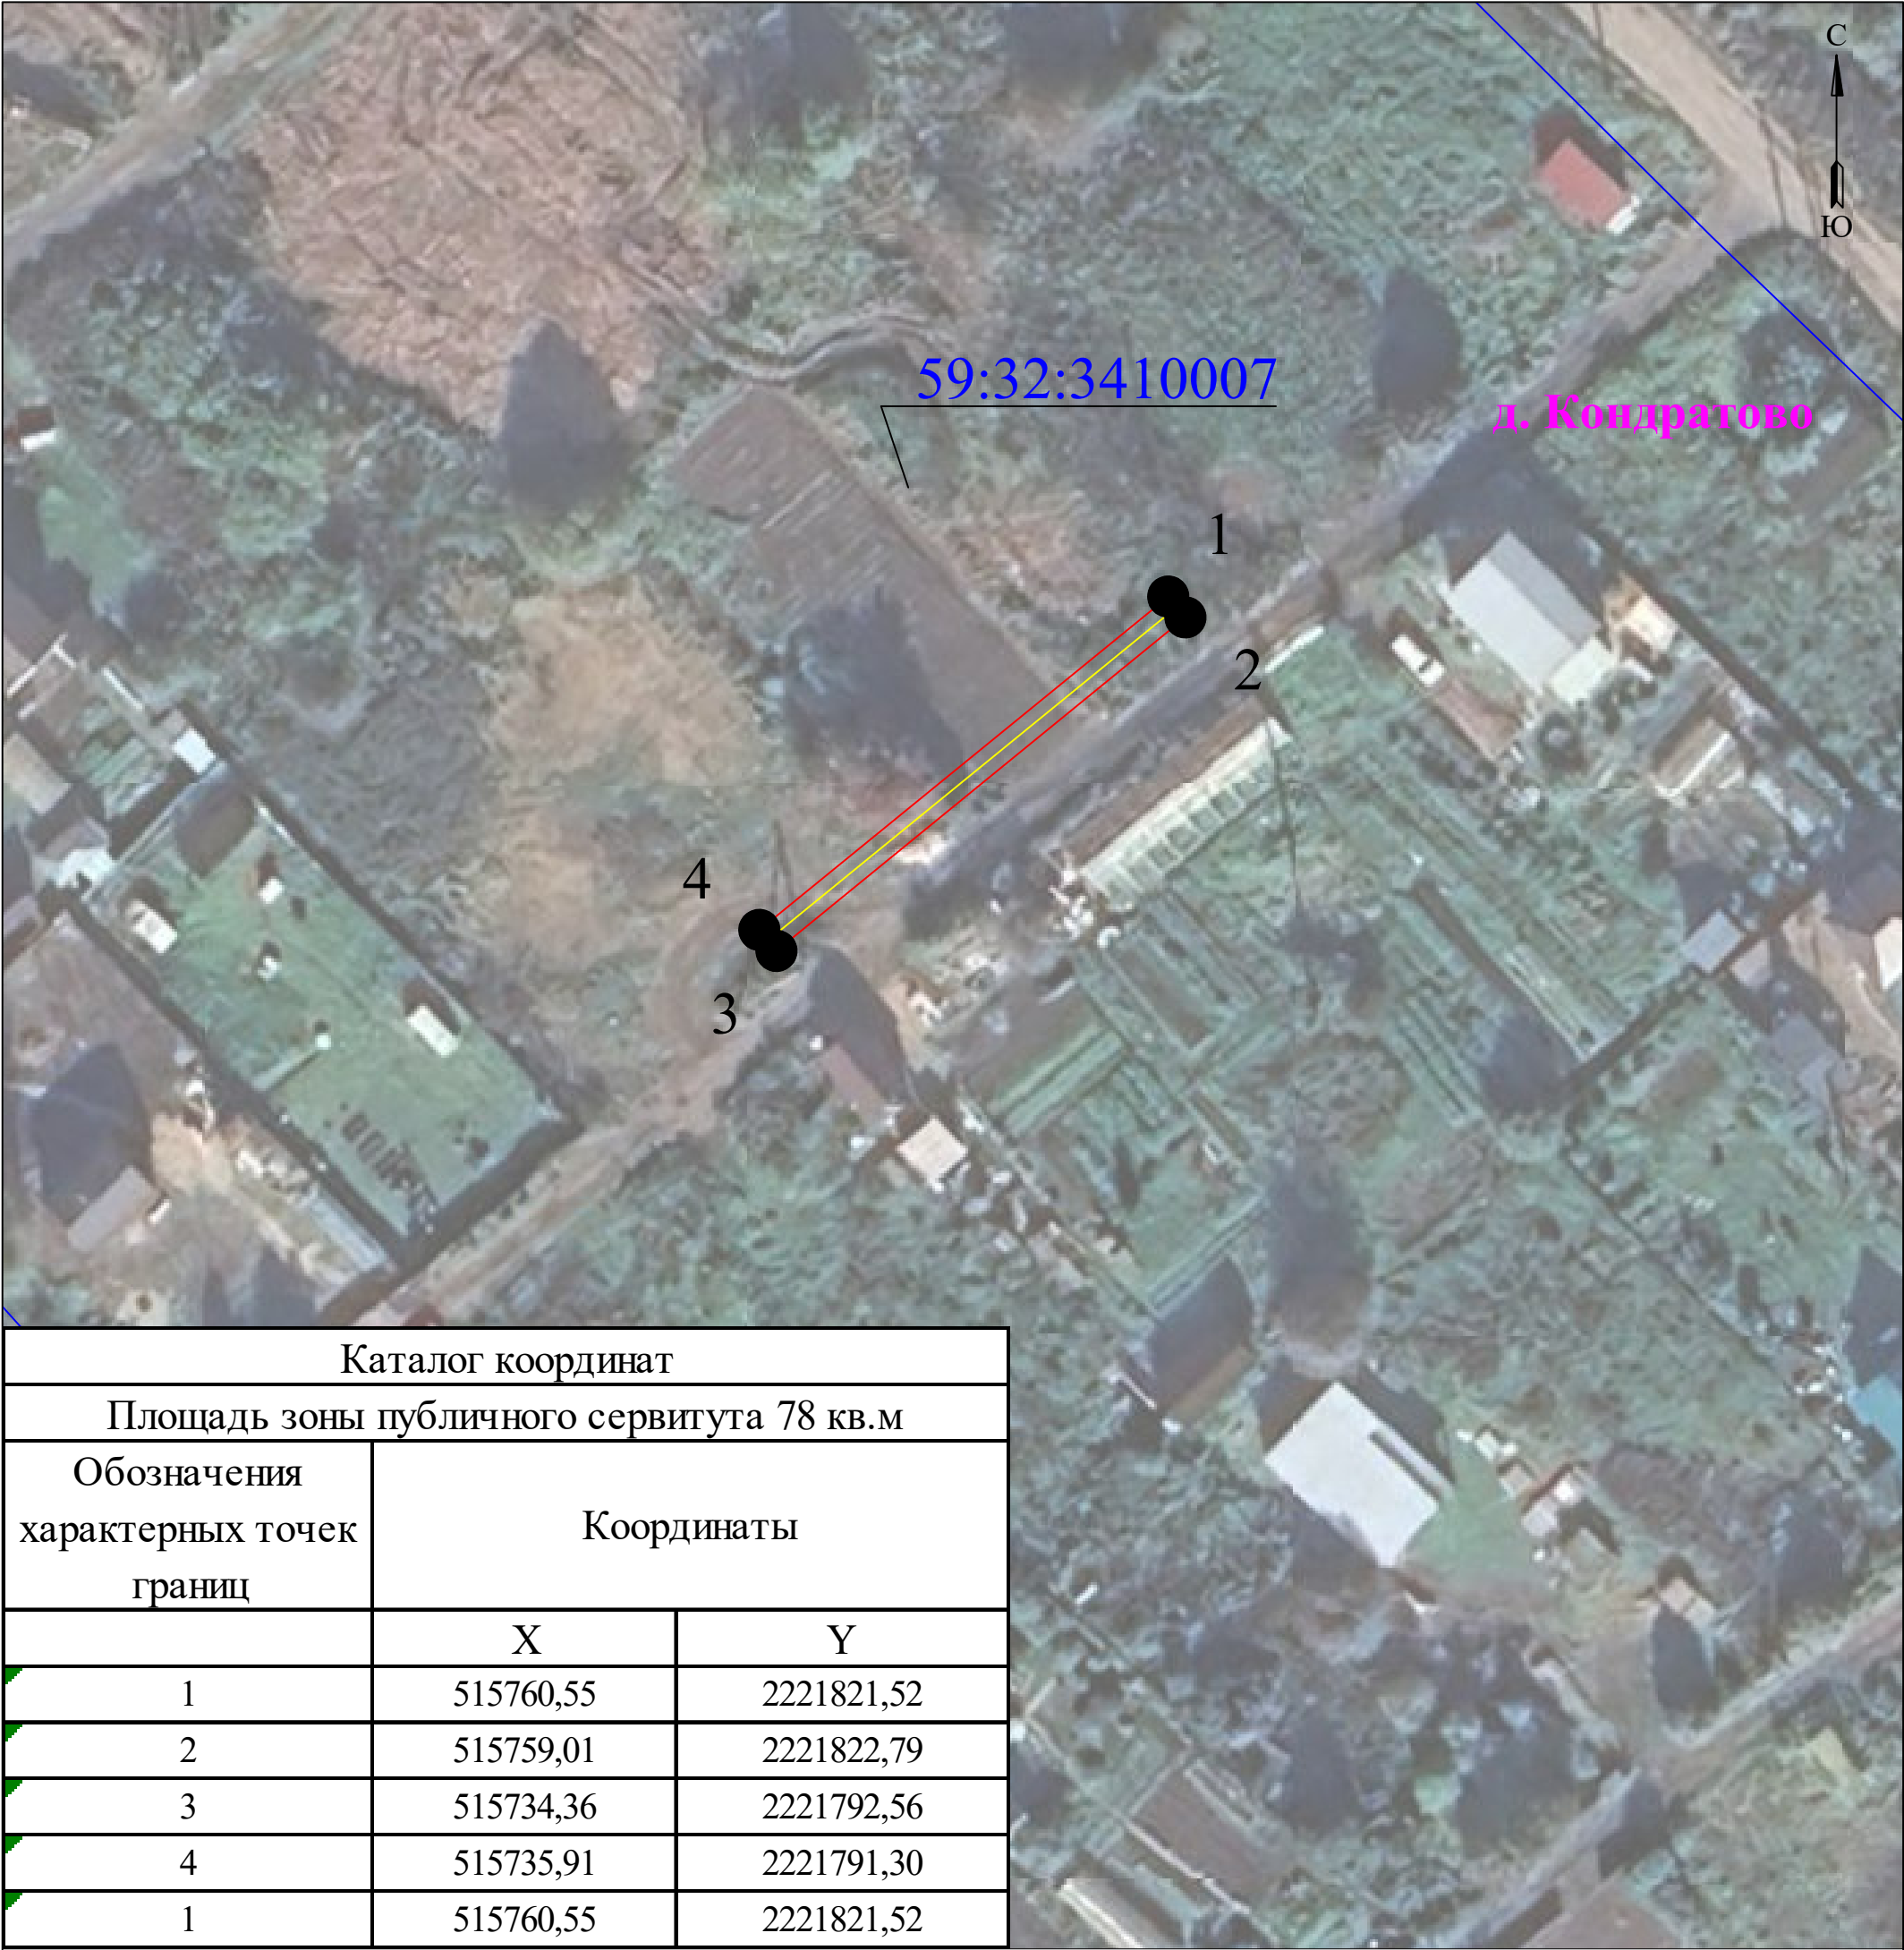

Масштаб 1:500

Используемые условные знаки и обозначения:

- границы земельных участков, попадающих в зону публичного сервитута
- граница кадастрового квартала
- :123

- кадастровый номер земельного участка
- 63:29:1302003

- номер кадастрового квартала
- граница устанавливаемого публичного сервитута
- граница муниципального образования, населенного пункта
- с. Рысайкино

- наименование муниципального образования, населенного пункта
- Линия электропередачи