

ГРАФИЧЕСКОЕ ОПИСАНИЕ

местоположения границ публичного сервитута

«КЛ-110кВ ТЭЦ-9 - Заостровка от оп.№26 до ПС Заостровка ц.1,2,3,4 пк 2, пк 6»
(наименование объекта, местоположение границ которого описано (далее - объект))

Раздел 1

Сведения об объекте		
№ п/п	Характеристики объекта	Описание характеристик
1	2	3
1	Местоположение объекта	Пермский край
2	Площадь объекта +/- величина погрешности определения площади (Р+/- Дельта Р)	22852 кв.м ± 36.41 кв.м
3	Иные характеристики объекта	Публичный сервитут устанавливается в целях эксплуатации объекта электросетевого хозяйства «КЛ-110кВ ТЭЦ-9 - Заостровка от оп.№26 до ПС Заостровка ц.1,2,3,4 пк 2, пк 6» (ст. 3.6 Федерального закона от 25.10.2001 № 137-ФЗ «О введении в действие Земельного кодекса Российской Федерации»); Срок установления публичного сервитута - сорок девять лет (согласно п.1 ст. 39.45 ЗК РФ).

Раздел 2

Сведения о местоположении границ объекта					
1. Система координат <u>МСК-59, зона 2</u>					
2. Сведения о характерных точках границ объекта					
Обозначение характерных точек границ	Координаты, м		Метод определения координат характерной точки	Средняя квадратическая погрешность положения характерной точки (M _t), м	Описание обозначения точки местности (при наличии)
	X	Y			
1	2	3	4	5	6
Граница 1(1)	—	—	—	—	—
1	515449.59	2224405.83	Метод спутниковых геодезических измерений (определений)	0.10	—
2	515452.60	2224407.23	Метод спутниковых геодезических измерений (определений)	0.10	—
3	515453.72	2224408.20	Метод спутниковых геодезических измерений (определений)	0.10	—
4	515456.75	2224411.04	Метод спутниковых геодезических измерений (определений)	0.10	—
5	515461.53	2224415.37	Метод спутниковых геодезических измерений (определений)	0.10	—
6	515466.62	2224420.08	Метод спутниковых геодезических измерений (определений)	0.10	—

			измерений (определений)		
7	515471.39	2224424.54	Метод спутниковых геодезических измерений (определений)	0.10	—
8	515480.79	2224433.56	Метод спутниковых геодезических измерений (определений)	0.10	—
9	515482.97	2224435.77	Метод спутниковых геодезических измерений (определений)	0.10	—
10	515488.74	2224442.44	Метод спутниковых геодезических измерений (определений)	0.10	—
11	515491.97	2224446.02	Метод спутниковых геодезических измерений (определений)	0.10	—
12	515496.58	2224451.38	Метод спутниковых геодезических измерений (определений)	0.10	—
13	515500.33	2224455.84	Метод спутниковых геодезических измерений (определений)	0.10	—
14	515505.48	2224462.03	Метод спутниковых геодезических измерений (определений)	0.10	—
15	515511.36	2224469.05	Метод спутниковых геодезических измерений (определений)	0.10	—
16	515516.39	2224475.02	Метод спутниковых геодезических измерений (определений)	0.10	—
17	515519.78	2224478.96	Метод спутниковых геодезических измерений (определений)	0.10	—
18	515524.16	2224484.11	Метод спутниковых геодезических измерений (определений)	0.10	—
19	515528.63	2224489.38	Метод спутниковых геодезических измерений (определений)	0.10	—
20	515533.43	2224495.06	Метод спутниковых геодезических измерений (определений)	0.10	—
21	515543.89	2224506.80	Метод спутниковых геодезических измерений (определений)	0.10	—
22	515550.38	2224514.88	Метод спутниковых геодезических измерений (определений)	0.10	—
23	515554.09	2224518.98	Метод спутниковых геодезических измерений	0.10	—

			(определений)		
24	515553.92	2224519.13	Метод спутниковых геодезических измерений (определений)	0.10	—
25	515554.88	2224520.19	Метод спутниковых геодезических измерений (определений)	0.10	—
26	515557.70	2224523.10	Метод спутниковых геодезических измерений (определений)	0.10	—
27	515562.93	2224527.72	Метод спутниковых геодезических измерений (определений)	0.10	—
28	515564.66	2224529.67	Метод спутниковых геодезических измерений (определений)	0.10	—
29	515566.94	2224532.50	Метод спутниковых геодезических измерений (определений)	0.10	—
30	515569.19	2224535.88	Метод спутниковых геодезических измерений (определений)	0.10	—
31	515570.81	2224538.95	Метод спутниковых геодезических измерений (определений)	0.10	—
32	515573.46	2224541.79	Метод спутниковых геодезических измерений (определений)	0.10	—
33	515573.76	2224542.12	Метод спутниковых геодезических измерений (определений)	0.10	—
34	515575.45	2224542.25	Метод спутниковых геодезических измерений (определений)	0.10	—
35	515579.18	2224539.44	Метод спутниковых геодезических измерений (определений)	0.10	—
36	515582.62	2224536.46	Метод спутниковых геодезических измерений (определений)	0.10	—
37	515584.86	2224534.50	Метод спутниковых геодезических измерений (определений)	0.10	—
38	515587.57	2224532.37	Метод спутниковых геодезических измерений (определений)	0.10	—
39	515588.91	2224531.16	Метод спутниковых геодезических измерений (определений)	0.10	—
40	515591.18	2224528.21	Метод спутниковых геодезических измерений (определений)	0.10	—

41	515591.58	2224527.53	Метод спутниковых геодезических измерений (определений)	0.10	—
42	515593.83	2224524.67	Метод спутниковых геодезических измерений (определений)	0.10	—
43	515594.46	2224523.88	Метод спутниковых геодезических измерений (определений)	0.10	—
44	515596.55	2224521.22	Метод спутниковых геодезических измерений (определений)	0.10	—
45	515596.91	2224523.91	Метод спутниковых геодезических измерений (определений)	0.10	—
46	515598.90	2224527.47	Метод спутниковых геодезических измерений (определений)	0.10	—
47	515599.84	2224527.65	Метод спутниковых геодезических измерений (определений)	0.10	—
48	515600.51	2224527.54	Метод спутниковых геодезических измерений (определений)	0.10	—
49	515603.28	2224526.54	Метод спутниковых геодезических измерений (определений)	0.10	—
50	515603.14	2224526.12	Метод спутниковых геодезических измерений (определений)	0.10	—
51	515615.09	2224522.10	Метод спутниковых геодезических измерений (определений)	0.10	—
52	515613.84	2224521.71	Метод спутниковых геодезических измерений (определений)	0.10	—
53	515603.96	2224511.83	Метод спутниковых геодезических измерений (определений)	0.10	—
54	515605.20	2224510.24	Метод спутниковых геодезических измерений (определений)	0.10	—
55	515614.91	2224519.94	Метод спутниковых геодезических измерений (определений)	0.10	—
56	515618.33	2224521.01	Метод спутниковых геодезических измерений (определений)	0.10	—
57	515623.50	2224519.27	Метод спутниковых геодезических измерений (определений)	0.10	—
58	515631.40	2224516.46	Метод спутниковых	0.10	—

			геодезических измерений (определений)		
59	515631.51	2224516.77	Метод спутниковых геодезических измерений (определений)	0.10	—
60	515638.78	2224514.21	Метод спутниковых геодезических измерений (определений)	0.10	—
61	515640.51	2224513.53	Метод спутниковых геодезических измерений (определений)	0.10	—
62	515642.45	2224512.79	Метод спутниковых геодезических измерений (определений)	0.10	—
63	515644.02	2224511.84	Метод спутниковых геодезических измерений (определений)	0.10	—
64	515651.91	2224503.15	Метод спутниковых геодезических измерений (определений)	0.10	—
65	515657.36	2224497.33	Метод спутниковых геодезических измерений (определений)	0.10	—
66	515658.86	2224495.73	Метод спутниковых геодезических измерений (определений)	0.10	—
67	515661.03	2224494.55	Метод спутниковых геодезических измерений (определений)	0.10	—
68	515661.47	2224494.39	Метод спутниковых геодезических измерений (определений)	0.10	—
69	515665.54	2224493.44	Метод спутниковых геодезических измерений (определений)	0.10	—
70	515665.54	2224493.90	Метод спутниковых геодезических измерений (определений)	0.10	—
71	515675.67	2224493.34	Метод спутниковых геодезических измерений (определений)	0.10	—
72	515677.07	2224493.25	Метод спутниковых геодезических измерений (определений)	0.10	—
73	515677.74	2224493.55	Метод спутниковых геодезических измерений (определений)	0.10	—
74	515680.32	2224494.67	Метод спутниковых геодезических измерений (определений)	0.10	—
75	515692.96	2224505.36	Метод спутниковых геодезических	0.10	—

			измерений (определений)		
76	515705.68	2224516.33	Метод спутниковых геодезических измерений (определений)	0.10	—
77	515723.29	2224531.07	Метод спутниковых геодезических измерений (определений)	0.10	—
78	515735.06	2224541.02	Метод спутниковых геодезических измерений (определений)	0.10	—
79	515759.73	2224561.63	Метод спутниковых геодезических измерений (определений)	0.10	—
80	515760.47	2224562.23	Метод спутниковых геодезических измерений (определений)	0.10	—
81	515765.70	2224568.04	Метод спутниковых геодезических измерений (определений)	0.10	—
82	515771.13	2224574.00	Метод спутниковых геодезических измерений (определений)	0.10	—
83	515774.10	2224577.25	Метод спутниковых геодезических измерений (определений)	0.10	—
84	515775.22	2224579.19	Метод спутниковых геодезических измерений (определений)	0.10	—
85	515777.03	2224582.44	Метод спутниковых геодезических измерений (определений)	0.10	—
86	515778.28	2224584.08	Метод спутниковых геодезических измерений (определений)	0.10	—
87	515784.66	2224591.10	Метод спутниковых геодезических измерений (определений)	0.10	—
88	515791.96	2224597.02	Метод спутниковых геодезических измерений (определений)	0.10	—
89	515797.53	2224601.48	Метод спутниковых геодезических измерений (определений)	0.10	—
90	515797.29	2224601.79	Метод спутниковых геодезических измерений (определений)	0.10	—
91	515800.38	2224604.21	Метод спутниковых геодезических измерений (определений)	0.10	—
92	515800.59	2224603.93	Метод спутниковых геодезических измерений	0.10	—

			(определений)		
93	515820.41	2224619.77	Метод спутниковых геодезических измерений (определений)	0.10	—
94	515828.80	2224626.36	Метод спутниковых геодезических измерений (определений)	0.10	—
95	515836.84	2224632.83	Метод спутниковых геодезических измерений (определений)	0.10	—
96	515836.79	2224632.89	Метод спутниковых геодезических измерений (определений)	0.10	—
97	515842.21	2224636.69	Метод спутниковых геодезических измерений (определений)	0.10	—
98	515843.19	2224636.87	Метод спутниковых геодезических измерений (определений)	0.10	—
99	515844.07	2224636.96	Метод спутниковых геодезических измерений (определений)	0.10	—
100	515845.78	2224637.30	Метод спутниковых геодезических измерений (определений)	0.10	—
101	515846.93	2224637.40	Метод спутниковых геодезических измерений (определений)	0.10	—
102	515847.65	2224637.10	Метод спутниковых геодезических измерений (определений)	0.10	—
103	515850.88	2224635.65	Метод спутниковых геодезических измерений (определений)	0.10	—
104	515852.80	2224634.92	Метод спутниковых геодезических измерений (определений)	0.10	—
105	515852.72	2224634.67	Метод спутниковых геодезических измерений (определений)	0.10	—
106	515860.70	2224631.47	Метод спутниковых геодезических измерений (определений)	0.10	—
107	515864.35	2224629.94	Метод спутниковых геодезических измерений (определений)	0.10	—
108	515866.24	2224629.25	Метод спутниковых геодезических измерений (определений)	0.10	—
109	515868.55	2224628.06	Метод спутниковых геодезических измерений (определений)	0.10	—

110	515871.28	2224626.63	Метод спутниковых геодезических измерений (определений)	0.10	—
111	515873.59	2224625.33	Метод спутниковых геодезических измерений (определений)	0.10	—
112	515875.07	2224624.40	Метод спутниковых геодезических измерений (определений)	0.10	—
113	515876.02	2224623.96	Метод спутниковых геодезических измерений (определений)	0.10	—
114	515877.11	2224623.06	Метод спутниковых геодезических измерений (определений)	0.10	—
115	515882.00	2224619.13	Метод спутниковых геодезических измерений (определений)	0.10	—
116	515886.42	2224615.67	Метод спутниковых геодезических измерений (определений)	0.10	—
117	515889.77	2224613.00	Метод спутниковых геодезических измерений (определений)	0.10	—
118	515893.52	2224609.81	Метод спутниковых геодезических измерений (определений)	0.10	—
119	515897.66	2224606.34	Метод спутниковых геодезических измерений (определений)	0.10	—
120	515903.57	2224601.43	Метод спутниковых геодезических измерений (определений)	0.10	—
121	515908.34	2224597.37	Метод спутниковых геодезических измерений (определений)	0.10	—
122	515913.47	2224593.06	Метод спутниковых геодезических измерений (определений)	0.10	—
123	515913.72	2224593.37	Метод спутниковых геодезических измерений (определений)	0.10	—
124	515923.08	2224585.46	Метод спутниковых геодезических измерений (определений)	0.10	—
125	515929.05	2224580.37	Метод спутниковых геодезических измерений (определений)	0.10	—
126	515930.35	2224581.89	Метод спутниковых геодезических измерений (определений)	0.10	—
127	515931.07	2224583.19	Метод спутниковых	0.10	—

			геодезических измерений (определений)		
128	515924.08	2224588.77	Метод спутниковых геодезических измерений (определений)	0.10	—
129	515922.66	2224589.92	Метод спутниковых геодезических измерений (определений)	0.10	—
130	515931.34	2224584.09	Метод спутниковых геодезических измерений (определений)	0.10	—
131	515932.46	2224585.75	Метод спутниковых геодезических измерений (определений)	0.10	—
132	515932.10	2224587.33	Метод спутниковых геодезических измерений (определений)	0.10	—
133	515920.03	2224595.33	Метод спутниковых геодезических измерений (определений)	0.10	—
134	515917.00	2224597.42	Метод спутниковых геодезических измерений (определений)	0.10	—
135	515917.28	2224597.77	Метод спутниковых геодезических измерений (определений)	0.10	—
136	515897.71	2224613.65	Метод спутниковых геодезических измерений (определений)	0.10	—
137	515890.65	2224619.40	Метод спутниковых геодезических измерений (определений)	0.10	—
138	515883.68	2224624.95	Метод спутниковых геодезических измерений (определений)	0.10	—
139	515878.90	2224628.52	Метод спутниковых геодезических измерений (определений)	0.10	—
140	515876.87	2224629.79	Метод спутниковых геодезических измерений (определений)	0.10	—
141	515874.88	2224630.81	Метод спутниковых геодезических измерений (определений)	0.10	—
142	515870.12	2224633.34	Метод спутниковых геодезических измерений (определений)	0.10	—
143	515868.29	2224634.25	Метод спутниковых геодезических измерений (определений)	0.10	—
144	515862.78	2224636.52	Метод спутниковых геодезических	0.10	—

			измерений (определений)		
145	515857.05	2224638.76	Метод спутниковых геодезических измерений (определений)	0.10	—
146	515854.59	2224639.65	Метод спутниковых геодезических измерений (определений)	0.10	—
147	515853.04	2224640.31	Метод спутниковых геодезических измерений (определений)	0.10	—
148	515850.45	2224641.79	Метод спутниковых геодезических измерений (определений)	0.10	—
149	515848.48	2224642.57	Метод спутниковых геодезических измерений (определений)	0.10	—
150	515846.51	2224642.62	Метод спутниковых геодезических измерений (определений)	0.10	—
151	515843.88	2224642.14	Метод спутниковых геодезических измерений (определений)	0.10	—
152	515842.70	2224641.90	Метод спутниковых геодезических измерений (определений)	0.10	—
153	515840.38	2224641.30	Метод спутниковых геодезических измерений (определений)	0.10	—
154	515838.97	2224640.74	Метод спутниковых геодезических измерений (определений)	0.10	—
155	515833.79	2224637.25	Метод спутниковых геодезических измерений (определений)	0.10	—
156	515833.64	2224637.46	Метод спутниковых геодезических измерений (определений)	0.10	—
157	515827.37	2224632.52	Метод спутниковых геодезических измерений (определений)	0.10	—
158	515796.95	2224608.63	Метод спутниковых геодезических измерений (определений)	0.10	—
159	515797.10	2224608.44	Метод спутниковых геодезических измерений (определений)	0.10	—
160	515794.11	2224605.91	Метод спутниковых геодезических измерений (определений)	0.10	—
161	515793.84	2224606.26	Метод спутниковых геодезических измерений	0.10	—

			(определений)		
162	515779.84	2224594.41	Метод спутниковых геодезических измерений (определений)	0.10	—
163	515774.26	2224587.89	Метод спутниковых геодезических измерений (определений)	0.10	—
164	515773.33	2224586.79	Метод спутниковых геодезических измерений (определений)	0.10	—
165	515771.67	2224584.02	Метод спутниковых геодезических измерений (определений)	0.10	—
166	515770.17	2224581.31	Метод спутниковых геодезических измерений (определений)	0.10	—
167	515767.35	2224578.31	Метод спутниковых геодезических измерений (определений)	0.10	—
168	515765.50	2224576.36	Метод спутниковых геодезических измерений (определений)	0.10	—
169	515756.35	2224566.46	Метод спутниковых геодезических измерений (определений)	0.10	—
170	515726.55	2224541.70	Метод спутниковых геодезических измерений (определений)	0.10	—
171	515711.27	2224528.89	Метод спутниковых геодезических измерений (определений)	0.10	—
172	515699.22	2224518.46	Метод спутниковых геодезических измерений (определений)	0.10	—
173	515685.93	2224506.88	Метод спутниковых геодезических измерений (определений)	0.10	—
174	515677.78	2224499.71	Метод спутниковых геодезических измерений (определений)	0.10	—
175	515675.48	2224498.64	Метод спутниковых геодезических измерений (определений)	0.10	—
176	515674.55	2224498.34	Метод спутниковых геодезических измерений (определений)	0.10	—
177	515665.20	2224498.92	Метод спутниковых геодезических измерений (определений)	0.10	—
178	515665.20	2224499.48	Метод спутниковых геодезических измерений (определений)	0.10	—

179	515663.67	2224499.46	Метод спутниковых геодезических измерений (определений)	0.10	—
180	515662.46	2224499.98	Метод спутниковых геодезических измерений (определений)	0.10	—
181	515661.69	2224500.41	Метод спутниковых геодезических измерений (определений)	0.10	—
182	515659.23	2224503.35	Метод спутниковых геодезических измерений (определений)	0.10	—
183	515656.08	2224506.94	Метод спутниковых геодезических измерений (определений)	0.10	—
184	515647.95	2224515.88	Метод спутниковых геодезических измерений (определений)	0.10	—
185	515647.44	2224516.21	Метод спутниковых геодезических измерений (определений)	0.10	—
186	515645.60	2224517.25	Метод спутниковых геодезических измерений (определений)	0.10	—
187	515640.32	2224519.19	Метод спутниковых геодезических измерений (определений)	0.10	—
188	515636.47	2224520.69	Метод спутниковых геодезических измерений (определений)	0.10	—
189	515633.44	2224521.90	Метод спутниковых геодезических измерений (определений)	0.10	—
190	515625.86	2224524.77	Метод спутниковых геодезических измерений (определений)	0.10	—
191	515624.39	2224524.99	Метод спутниковых геодезических измерений (определений)	0.10	—
192	515622.94	2224524.54	Метод спутниковых геодезических измерений (определений)	0.10	—
193	515616.51	2224526.69	Метод спутниковых геодезических измерений (определений)	0.10	—
194	515608.36	2224529.38	Метод спутниковых геодезических измерений (определений)	0.10	—
195	515604.74	2224530.70	Метод спутниковых геодезических измерений (определений)	0.10	—
196	515593.47	2224534.75	Метод спутниковых	0.10	—

			геодезических измерений (определений)		
197	515592.76	2224534.98	Метод спутниковых геодезических измерений (определений)	0.10	—
198	515592.20	2224536.19	Метод спутниковых геодезических измерений (определений)	0.10	—
199	515591.02	2224537.17	Метод спутниковых геодезических измерений (определений)	0.10	—
200	515588.41	2224539.26	Метод спутниковых геодезических измерений (определений)	0.10	—
201	515585.73	2224541.38	Метод спутниковых геодезических измерений (определений)	0.10	—
202	515583.36	2224543.15	Метод спутниковых геодезических измерений (определений)	0.10	—
203	515578.21	2224547.19	Метод спутниковых геодезических измерений (определений)	0.10	—
204	515577.05	2224547.77	Метод спутниковых геодезических измерений (определений)	0.10	—
205	515571.85	2224547.90	Метод спутниковых геодезических измерений (определений)	0.10	—
206	515566.22	2224543.71	Метод спутниковых геодезических измерений (определений)	0.10	—
207	515565.80	2224542.94	Метод спутниковых геодезических измерений (определений)	0.10	—
208	515563.09	2224540.73	Метод спутниковых геодезических измерений (определений)	0.10	—
209	515558.20	2224535.52	Метод спутниковых геодезических измерений (определений)	0.10	—
210	515554.64	2224530.58	Метод спутниковых геодезических измерений (определений)	0.10	—
211	515553.19	2224527.08	Метод спутниковых геодезических измерений (определений)	0.10	—
212	515551.32	2224524.69	Метод спутниковых геодезических измерений (определений)	0.10	—
213	515549.78	2224522.75	Метод спутниковых геодезических	0.10	—

			измерений (определений)		
214	515549.58	2224522.92	Метод спутниковых геодезических измерений (определений)	0.10	—
215	515543.73	2224516.17	Метод спутниковых геодезических измерений (определений)	0.10	—
216	515537.01	2224508.06	Метод спутниковых геодезических измерений (определений)	0.10	—
217	515526.05	2224495.58	Метод спутниковых геодезических измерений (определений)	0.10	—
218	515522.31	2224491.29	Метод спутниковых геодезических измерений (определений)	0.10	—
219	515516.66	2224484.65	Метод спутниковых геодезических измерений (определений)	0.10	—
220	515511.97	2224479.13	Метод спутниковых геодезических измерений (определений)	0.10	—
221	515504.26	2224469.86	Метод спутниковых геодезических измерений (определений)	0.10	—
222	515499.14	2224463.79	Метод спутниковых геодезических измерений (определений)	0.10	—
223	515495.24	2224459.17	Метод спутниковых геодезических измерений (определений)	0.10	—
224	515487.21	2224449.71	Метод спутниковых геодезических измерений (определений)	0.10	—
225	515484.41	2224446.30	Метод спутниковых геодезических измерений (определений)	0.10	—
226	515476.41	2224437.60	Метод спутниковых геодезических измерений (определений)	0.10	—
227	515474.78	2224435.88	Метод спутниковых геодезических измерений (определений)	0.10	—
228	515467.95	2224429.46	Метод спутниковых геодезических измерений (определений)	0.10	—
229	515452.22	2224414.94	Метод спутниковых геодезических измерений (определений)	0.10	—
230	515449.32	2224412.10	Метод спутниковых геодезических измерений	0.10	—

			(определений)		
231	515448.36	2224412.07	Метод спутниковых геодезических измерений (определений)	0.10	—
232	515448.17	2224412.16	Метод спутниковых геодезических измерений (определений)	0.10	—
233	515445.54	2224413.98	Метод спутниковых геодезических измерений (определений)	0.10	—
234	515433.27	2224422.81	Метод спутниковых геодезических измерений (определений)	0.10	—
235	515419.89	2224433.29	Метод спутниковых геодезических измерений (определений)	0.10	—
236	515404.44	2224445.37	Метод спутниковых геодезических измерений (определений)	0.10	—
237	515368.66	2224473.53	Метод спутниковых геодезических измерений (определений)	0.10	—
238	515339.79	2224496.78	Метод спутниковых геодезических измерений (определений)	0.10	—
239	515337.22	2224499.56	Метод спутниковых геодезических измерений (определений)	0.10	—
240	515332.35	2224505.75	Метод спутниковых геодезических измерений (определений)	0.10	—
241	515330.24	2224508.50	Метод спутниковых геодезических измерений (определений)	0.10	—
242	515327.21	2224510.67	Метод спутниковых геодезических измерений (определений)	0.10	—
243	515311.64	2224521.98	Метод спутниковых геодезических измерений (определений)	0.10	—
244	515302.83	2224527.71	Метод спутниковых геодезических измерений (определений)	0.10	—
245	515296.55	2224531.84	Метод спутниковых геодезических измерений (определений)	0.10	—
246	515285.66	2224539.60	Метод спутниковых геодезических измерений (определений)	0.10	—
247	515266.15	2224553.67	Метод спутниковых геодезических измерений (определений)	0.10	—

248	515266.20	2224553.87	Метод спутниковых геодезических измерений (определений)	0.10	—
249	515217.50	2224592.02	Метод спутниковых геодезических измерений (определений)	0.10	—
250	515217.40	2224591.88	Метод спутниковых геодезических измерений (определений)	0.10	—
251	515206.77	2224599.73	Метод спутниковых геодезических измерений (определений)	0.10	—
252	515206.09	2224600.29	Метод спутниковых геодезических измерений (определений)	0.10	—
253	515196.99	2224608.75	Метод спутниковых геодезических измерений (определений)	0.10	—
254	515193.23	2224612.34	Метод спутниковых геодезических измерений (определений)	0.10	—
255	515183.73	2224619.79	Метод спутниковых геодезических измерений (определений)	0.10	—
256	515176.92	2224623.82	Метод спутниковых геодезических измерений (определений)	0.10	—
257	515165.33	2224633.15	Метод спутниковых геодезических измерений (определений)	0.10	—
258	515144.83	2224648.98	Метод спутниковых геодезических измерений (определений)	0.10	—
259	515128.88	2224661.77	Метод спутниковых геодезических измерений (определений)	0.10	—
260	515124.72	2224664.83	Метод спутниковых геодезических измерений (определений)	0.10	—
261	515118.80	2224669.37	Метод спутниковых геодезических измерений (определений)	0.10	—
262	515117.34	2224670.70	Метод спутниковых геодезических измерений (определений)	0.10	—
263	515106.26	2224679.42	Метод спутниковых геодезических измерений (определений)	0.10	—
264	515078.81	2224700.81	Метод спутниковых геодезических измерений (определений)	0.10	—
265	515063.98	2224712.43	Метод спутниковых	0.10	—

			геодезических измерений (определений)		
266	515051.21	2224722.54	Метод спутниковых геодезических измерений (определений)	0.10	—
267	515039.90	2224731.63	Метод спутниковых геодезических измерений (определений)	0.10	—
268	515028.52	2224740.52	Метод спутниковых геодезических измерений (определений)	0.10	—
269	515019.67	2224747.81	Метод спутниковых геодезических измерений (определений)	0.10	—
270	515007.72	2224757.06	Метод спутниковых геодезических измерений (определений)	0.10	—
271	514986.53	2224773.25	Метод спутниковых геодезических измерений (определений)	0.10	—
272	514973.02	2224784.10	Метод спутниковых геодезических измерений (определений)	0.10	—
273	514963.75	2224791.42	Метод спутниковых геодезических измерений (определений)	0.10	—
274	514960.46	2224793.06	Метод спутниковых геодезических измерений (определений)	0.10	—
275	514959.00	2224793.64	Метод спутниковых геодезических измерений (определений)	0.10	—
276	514954.28	2224793.51	Метод спутниковых геодезических измерений (определений)	0.10	—
277	514951.49	2224790.79	Метод спутниковых геодезических измерений (определений)	0.10	—
278	514945.84	2224785.10	Метод спутниковых геодезических измерений (определений)	0.10	—
279	514941.72	2224779.94	Метод спутниковых геодезических измерений (определений)	0.10	—
280	514935.98	2224772.42	Метод спутниковых геодезических измерений (определений)	0.10	—
281	514930.97	2224765.75	Метод спутниковых геодезических измерений (определений)	0.10	—
282	514923.38	2224755.77	Метод спутниковых геодезических	0.10	—

			измерений (определений)		
283	514919.64	2224751.04	Метод спутниковых геодезических измерений (определений)	0.10	—
284	514911.76	2224741.50	Метод спутниковых геодезических измерений (определений)	0.10	—
285	514906.77	2224735.15	Метод спутниковых геодезических измерений (определений)	0.10	—
286	514894.97	2224720.15	Метод спутниковых геодезических измерений (определений)	0.10	—
287	514889.68	2224713.52	Метод спутниковых геодезических измерений (определений)	0.10	—
288	514882.75	2224704.63	Метод спутниковых геодезических измерений (определений)	0.10	—
289	514881.37	2224702.65	Метод спутниковых геодезических измерений (определений)	0.10	—
290	514876.07	2224699.47	Метод спутниковых геодезических измерений (определений)	0.10	—
291	514868.45	2224695.40	Метод спутниковых геодезических измерений (определений)	0.10	—
292	514856.58	2224688.22	Метод спутниковых геодезических измерений (определений)	0.10	—
293	514833.72	2224678.42	Метод спутниковых геодезических измерений (определений)	0.10	—
294	514833.83	2224678.17	Метод спутниковых геодезических измерений (определений)	0.10	—
295	514831.05	2224676.98	Метод спутниковых геодезических измерений (определений)	0.10	—
296	514831.30	2224676.60	Метод спутниковых геодезических измерений (определений)	0.10	—
297	514832.02	2224675.48	Метод спутниковых геодезических измерений (определений)	0.10	—
298	514833.00	2224673.95	Метод спутниковых геодезических измерений (определений)	0.10	—
299	514835.63	2224675.06	Метод спутниковых геодезических измерений	0.10	—

			(определений)		
300	514852.31	2224682.22	Метод спутниковых геодезических измерений (определений)	0.10	—
301	514837.97	2224671.19	Метод спутниковых геодезических измерений (определений)	0.10	—
302	514838.17	2224670.94	Метод спутниковых геодезических измерений (определений)	0.10	—
303	514835.71	2224669.02	Метод спутниковых геодезических измерений (определений)	0.10	—
304	514836.13	2224668.38	Метод спутниковых геодезических измерений (определений)	0.10	—
305	514836.84	2224667.26	Метод спутниковых геодезических измерений (определений)	0.10	—
306	514837.59	2224666.09	Метод спутниковых геодезических измерений (определений)	0.10	—
307	514840.00	2224668.19	Метод спутниковых геодезических измерений (определений)	0.10	—
308	514859.76	2224683.27	Метод спутниковых геодезических измерений (определений)	0.10	—
309	514872.12	2224690.74	Метод спутниковых геодезических измерений (определений)	0.10	—
310	514879.30	2224694.74	Метод спутниковых геодезических измерений (определений)	0.10	—
311	514881.08	2224695.75	Метод спутниковых геодезических измерений (определений)	0.10	—
312	514885.24	2224698.25	Метод спутниковых геодезических измерений (определений)	0.10	—
313	514888.15	2224701.58	Метод спутниковых геодезических измерений (определений)	0.10	—
314	514890.31	2224704.31	Метод спутниковых геодезических измерений (определений)	0.10	—
315	514898.22	2224714.45	Метод спутниковых геодезических измерений (определений)	0.10	—
316	514905.36	2224723.71	Метод спутниковых геодезических измерений (определений)	0.10	—

317	514914.52	2224735.51	Метод спутниковых геодезических измерений (определений)	0.10	—
318	514917.90	2224740.02	Метод спутниковых геодезических измерений (определений)	0.10	—
319	514924.68	2224748.35	Метод спутниковых геодезических измерений (определений)	0.10	—
320	514936.22	2224763.39	Метод спутниковых геодезических измерений (определений)	0.10	—
321	514940.36	2224768.79	Метод спутниковых геодезических измерений (определений)	0.10	—
322	514946.90	2224777.26	Метод спутниковых геодезических измерений (определений)	0.10	—
323	514950.21	2224781.56	Метод спутниковых геодезических измерений (определений)	0.10	—
324	514957.09	2224787.87	Метод спутниковых геодезических измерений (определений)	0.10	—
325	514957.28	2224787.85	Метод спутниковых геодезических измерений (определений)	0.10	—
326	514958.61	2224787.41	Метод спутниковых геодезических измерений (определений)	0.10	—
327	514959.35	2224787.17	Метод спутниковых геодезических измерений (определений)	0.10	—
328	514960.33	2224786.58	Метод спутниковых геодезических измерений (определений)	0.10	—
329	514977.82	2224772.48	Метод спутниковых геодезических измерений (определений)	0.10	—
330	514996.97	2224757.65	Метод спутниковых геодезических измерений (определений)	0.10	—
331	515011.97	2224746.42	Метод спутниковых геодезических измерений (определений)	0.10	—
332	515030.23	2224731.48	Метод спутниковых геодезических измерений (определений)	0.10	—
333	515046.32	2224718.98	Метод спутниковых геодезических измерений (определений)	0.10	—
334	515059.03	2224708.71	Метод спутниковых	0.10	—

			геодезических измерений (определений)		
335	515073.54	2224697.21	Метод спутниковых геодезических измерений (определений)	0.10	—
336	515100.60	2224676.33	Метод спутниковых геодезических измерений (определений)	0.10	—
337	515111.28	2224667.70	Метод спутниковых геодезических измерений (определений)	0.10	—
338	515125.42	2224656.76	Метод спутниковых геодезических измерений (определений)	0.10	—
339	515145.92	2224640.38	Метод спутниковых геодезических измерений (определений)	0.10	—
340	515161.33	2224628.42	Метод спутниковых геодезических измерений (определений)	0.10	—
341	515166.32	2224624.67	Метод спутниковых геодезических измерений (определений)	0.10	—
342	515173.66	2224618.84	Метод спутниковых геодезических измерений (определений)	0.10	—
343	515178.57	2224614.56	Метод спутниковых геодезических измерений (определений)	0.10	—
344	515180.69	2224612.70	Метод спутниковых геодезических измерений (определений)	0.10	—
345	515181.50	2224611.98	Метод спутниковых геодезических измерений (определений)	0.10	—
346	515188.39	2224606.61	Метод спутниковых геодезических измерений (определений)	0.10	—
347	515190.13	2224605.31	Метод спутниковых геодезических измерений (определений)	0.10	—
348	515194.65	2224602.08	Метод спутниковых геодезических измерений (определений)	0.10	—
349	515199.66	2224598.50	Метод спутниковых геодезических измерений (определений)	0.10	—
350	515203.45	2224595.73	Метод спутниковых геодезических измерений (определений)	0.10	—
351	515209.65	2224591.00	Метод спутниковых геодезических	0.10	—

			измерений (определений)		
352	515214.10	2224587.59	Метод спутниковых геодезических измерений (определений)	0.10	—
353	515213.95	2224587.38	Метод спутниковых геодезических измерений (определений)	0.10	—
354	515263.17	2224549.60	Метод спутниковых геодезических измерений (определений)	0.10	—
355	515263.45	2224549.98	Метод спутниковых геодезических измерений (определений)	0.10	—
356	515273.16	2224543.17	Метод спутниковых геодезических измерений (определений)	0.10	—
357	515280.33	2224538.06	Метод спутниковых геодезических измерений (определений)	0.10	—
358	515288.65	2224531.81	Метод спутниковых геодезических измерений (определений)	0.10	—
359	515295.55	2224526.86	Метод спутниковых геодезических измерений (определений)	0.10	—
360	515309.40	2224517.75	Метод спутниковых геодезических измерений (определений)	0.10	—
361	515320.50	2224509.21	Метод спутниковых геодезических измерений (определений)	0.10	—
362	515326.86	2224504.73	Метод спутниковых геодезических измерений (определений)	0.10	—
363	515328.64	2224503.08	Метод спутниковых геодезических измерений (определений)	0.10	—
364	515332.75	2224498.12	Метод спутниковых геодезических измерений (определений)	0.10	—
365	515336.39	2224492.91	Метод спутниковых геодезических измерений (определений)	0.10	—
366	515335.85	2224492.28	Метод спутниковых геодезических измерений (определений)	0.10	—
367	515355.23	2224476.46	Метод спутниковых геодезических измерений (определений)	0.10	—
368	515365.00	2224469.00	Метод спутниковых геодезических измерений	0.10	—

			(определений)		
369	515377.94	2224458.68	Метод спутниковых геодезических измерений (определений)	0.10	—
370	515394.78	2224445.36	Метод спутниковых геодезических измерений (определений)	0.10	—
371	515403.21	2224438.69	Метод спутниковых геодезических измерений (определений)	0.10	—
372	515415.10	2224429.49	Метод спутниковых геодезических измерений (определений)	0.10	—
373	515429.42	2224418.48	Метод спутниковых геодезических измерений (определений)	0.10	—
374	515434.17	2224414.68	Метод спутниковых геодезических измерений (определений)	0.10	—
375	515440.56	2224410.07	Метод спутниковых геодезических измерений (определений)	0.10	—
376	515444.49	2224407.21	Метод спутниковых геодезических измерений (определений)	0.10	—
377	515446.08	2224406.17	Метод спутниковых геодезических измерений (определений)	0.10	—
1	515449.59	2224405.83	Метод спутниковых геодезических измерений (определений)	0.10	—
Граница1(2)	—	—	—	—	—
378	513103.88	2224989.34	Метод спутниковых геодезических измерений (определений)	0.10	—
379	513104.40	2224989.75	Метод спутниковых геодезических измерений (определений)	0.10	—
380	513104.35	2224989.80	Метод спутниковых геодезических измерений (определений)	0.10	—
381	513104.27	2224989.91	Метод спутниковых геодезических измерений (определений)	0.10	—
382	513104.09	2224990.25	Метод спутниковых геодезических измерений (определений)	0.10	—
383	513104.05	2224990.39	Метод спутниковых геодезических измерений (определений)	0.10	—
384	513104.03	2224990.62	Метод спутниковых геодезических измерений	0.10	—

			(определений)		
385	513104.03	2224990.77	Метод спутниковых геодезических измерений (определений)	0.10	—
386	513104.11	2224991.15	Метод спутниковых геодезических измерений (определений)	0.10	—
387	513104.17	2224991.29	Метод спутниковых геодезических измерений (определений)	0.10	—
388	513104.28	2224991.48	Метод спутниковых геодезических измерений (определений)	0.10	—
389	513104.38	2224991.59	Метод спутниковых геодезических измерений (определений)	0.10	—
390	513104.66	2224991.79	Метод спутниковых геодезических измерений (определений)	0.10	—
391	513105.07	2224991.91	Метод спутниковых геодезических измерений (определений)	0.10	—
392	513105.20	2224991.91	Метод спутниковых геодезических измерений (определений)	0.10	—
393	513105.60	2224991.79	Метод спутниковых геодезических измерений (определений)	0.10	—
394	513105.94	2224991.52	Метод спутниковых геодезических измерений (определений)	0.10	—
395	513106.31	2224991.90	Метод спутниковых геодезических измерений (определений)	0.10	—
396	513102.51	2224995.65	Метод спутниковых геодезических измерений (определений)	0.10	—
397	513102.67	2224995.75	Метод спутниковых геодезических измерений (определений)	0.10	—
398	513097.91	2225003.16	Метод спутниковых геодезических измерений (определений)	0.10	—
399	513108.05	2224998.57	Метод спутниковых геодезических измерений (определений)	0.10	—
400	513110.52	2224996.06	Метод спутниковых геодезических измерений (определений)	0.10	—
401	513110.97	2224996.50	Метод спутниковых геодезических измерений (определений)	0.10	—

402	513110.86	2224996.61	Метод спутниковых геодезических измерений (определений)	0.10	—
403	513110.77	2224996.72	Метод спутниковых геодезических измерений (определений)	0.10	—
404	513110.66	2224996.92	Метод спутниковых геодезических измерений (определений)	0.10	—
405	513110.60	2224997.06	Метод спутниковых геодезических измерений (определений)	0.10	—
406	513110.55	2224997.27	Метод спутниковых геодезических измерений (определений)	0.10	—
407	513110.53	2224997.59	Метод спутниковых геодезических измерений (определений)	0.10	—
408	513110.57	2224997.81	Метод спутниковых геодезических измерений (определений)	0.10	—
409	513110.61	2224997.96	Метод спутниковых геодезических измерений (определений)	0.10	—
410	513110.67	2224998.10	Метод спутниковых геодезических измерений (определений)	0.10	—
411	513110.79	2224998.29	Метод спутниковых геодезических измерений (определений)	0.10	—
412	513110.89	2224998.40	Метод спутниковых геодезических измерений (определений)	0.10	—
413	513111.17	2224998.61	Метод спутниковых геодезических измерений (определений)	0.10	—
414	513111.30	2224998.67	Метод спутниковых геодезических измерений (определений)	0.10	—
415	513111.57	2224998.72	Метод спутниковых геодезических измерений (определений)	0.10	—
416	513111.71	2224998.72	Метод спутниковых геодезических измерений (определений)	0.10	—
417	513111.97	2224998.67	Метод спутниковых геодезических измерений (определений)	0.10	—
418	513112.10	2224998.61	Метод спутниковых геодезических измерений (определений)	0.10	—
419	513112.37	2224998.41	Метод спутниковых	0.10	—

			геодезических измерений (определений)		
420	513112.71	2224998.84	Метод спутниковых геодезических измерений (определений)	0.10	—
421	513109.45	2225001.38	Метод спутниковых геодезических измерений (определений)	0.10	—
422	513109.66	2225001.86	Метод спутниковых геодезических измерений (определений)	0.10	—
423	513098.09	2225007.08	Метод спутниковых геодезических измерений (определений)	0.10	—
424	513087.56	2225016.59	Метод спутниковых геодезических измерений (определений)	0.10	—
425	513080.34	2225023.69	Метод спутниковых геодезических измерений (определений)	0.10	—
426	513064.54	2225029.77	Метод спутниковых геодезических измерений (определений)	0.10	—
427	513064.32	2225029.19	Метод спутниковых геодезических измерений (определений)	0.10	—
428	513057.24	2225032.30	Метод спутниковых геодезических измерений (определений)	0.10	—
429	513051.40	2225035.63	Метод спутниковых геодезических измерений (определений)	0.10	—
430	513028.03	2225063.71	Метод спутниковых геодезических измерений (определений)	0.10	—
431	513027.89	2225063.59	Метод спутниковых геодезических измерений (определений)	0.10	—
432	513026.83	2225065.34	Метод спутниковых геодезических измерений (определений)	0.10	—
433	513024.64	2225068.40	Метод спутниковых геодезических измерений (определений)	0.10	—
434	513020.95	2225073.03	Метод спутниковых геодезических измерений (определений)	0.10	—
435	513012.29	2225083.59	Метод спутниковых геодезических измерений (определений)	0.10	—
436	513002.99	2225095.08	Метод спутниковых геодезических измерений (определений)	0.10	—

			измерений (определений)		
437	512994.79	2225105.00	Метод спутниковых геодезических измерений (определений)	0.10	—
438	512984.82	2225117.37	Метод спутниковых геодезических измерений (определений)	0.10	—
439	512980.07	2225123.33	Метод спутниковых геодезических измерений (определений)	0.10	—
440	512970.85	2225134.54	Метод спутниковых геодезических измерений (определений)	0.10	—
441	512958.35	2225149.94	Метод спутниковых геодезических измерений (определений)	0.10	—
442	512948.72	2225162.13	Метод спутниковых геодезических измерений (определений)	0.10	—
443	512946.46	2225165.24	Метод спутниковых геодезических измерений (определений)	0.10	—
444	512941.74	2225170.96	Метод спутниковых геодезических измерений (определений)	0.10	—
445	512935.98	2225177.94	Метод спутниковых геодезических измерений (определений)	0.10	—
446	512931.74	2225182.85	Метод спутниковых геодезических измерений (определений)	0.10	—
447	512930.65	2225184.20	Метод спутниковых геодезических измерений (определений)	0.10	—
448	512930.07	2225184.83	Метод спутниковых геодезических измерений (определений)	0.10	—
449	512925.23	2225188.74	Метод спутниковых геодезических измерений (определений)	0.10	—
450	512917.76	2225194.87	Метод спутниковых геодезических измерений (определений)	0.10	—
451	512908.53	2225202.48	Метод спутниковых геодезических измерений (определений)	0.10	—
452	512894.00	2225214.47	Метод спутниковых геодезических измерений (определений)	0.10	—
453	512891.80	2225216.30	Метод спутниковых геодезических измерений	0.10	—

			(определений)		
454	512888.57	2225219.67	Метод спутниковых геодезических измерений (определений)	0.10	—
455	512888.46	2225234.14	Метод спутниковых геодезических измерений (определений)	0.10	—
456	512891.02	2225240.15	Метод спутниковых геодезических измерений (определений)	0.10	—
457	512890.93	2225246.44	Метод спутниковых геодезических измерений (определений)	0.10	—
458	512890.41	2225252.48	Метод спутниковых геодезических измерений (определений)	0.10	—
459	512889.78	2225258.30	Метод спутниковых геодезических измерений (определений)	0.10	—
460	512888.89	2225262.59	Метод спутниковых геодезических измерений (определений)	0.10	—
461	512888.02	2225264.52	Метод спутниковых геодезических измерений (определений)	0.10	—
462	512887.92	2225272.21	Метод спутниковых геодезических измерений (определений)	0.10	—
463	512887.41	2225277.31	Метод спутниковых геодезических измерений (определений)	0.10	—
464	512886.66	2225282.21	Метод спутниковых геодезических измерений (определений)	0.10	—
465	512886.23	2225285.45	Метод спутниковых геодезических измерений (определений)	0.10	—
466	512882.03	2225293.50	Метод спутниковых геодезических измерений (определений)	0.10	—
467	512875.92	2225304.31	Метод спутниковых геодезических измерений (определений)	0.10	—
468	512869.57	2225315.22	Метод спутниковых геодезических измерений (определений)	0.10	—
469	512868.73	2225314.71	Метод спутниковых геодезических измерений (определений)	0.10	—
470	512868.47	2225314.98	Метод спутниковых геодезических измерений (определений)	0.10	—

471	512866.35	2225316.83	Метод спутниковых геодезических измерений (определений)	0.10	—
472	512861.84	2225321.42	Метод спутниковых геодезических измерений (определений)	0.10	—
473	512860.71	2225322.48	Метод спутниковых геодезических измерений (определений)	0.10	—
474	512859.67	2225323.52	Метод спутниковых геодезических измерений (определений)	0.10	—
475	512856.15	2225324.67	Метод спутниковых геодезических измерений (определений)	0.10	—
476	512851.72	2225326.37	Метод спутниковых геодезических измерений (определений)	0.10	—
477	512845.04	2225328.76	Метод спутниковых геодезических измерений (определений)	0.10	—
478	512832.69	2225333.38	Метод спутниковых геодезических измерений (определений)	0.10	—
479	512816.50	2225339.28	Метод спутниковых геодезических измерений (определений)	0.10	—
480	512811.53	2225341.10	Метод спутниковых геодезических измерений (определений)	0.10	—
481	512809.58	2225341.81	Метод спутниковых геодезических измерений (определений)	0.10	—
482	512801.77	2225344.82	Метод спутниковых геодезических измерений (определений)	0.10	—
483	512801.00	2225345.37	Метод спутниковых геодезических измерений (определений)	0.10	—
484	512795.59	2225349.71	Метод спутниковых геодезических измерений (определений)	0.10	—
485	512791.40	2225353.06	Метод спутниковых геодезических измерений (определений)	0.10	—
486	512790.72	2225353.73	Метод спутниковых геодезических измерений (определений)	0.10	—
487	512790.35	2225354.37	Метод спутниковых геодезических измерений (определений)	0.10	—
488	512789.42	2225355.95	Метод спутниковых	0.10	—

			геодезических измерений (определений)		
489	512787.91	2225358.37	Метод спутниковых геодезических измерений (определений)	0.10	—
490	512782.69	2225366.98	Метод спутниковых геодезических измерений (определений)	0.10	—
491	512781.52	2225368.83	Метод спутниковых геодезических измерений (определений)	0.10	—
492	512779.60	2225371.83	Метод спутниковых геодезических измерений (определений)	0.10	—
493	512765.48	2225394.70	Метод спутниковых геодезических измерений (определений)	0.10	—
494	512764.85	2225396.10	Метод спутниковых геодезических измерений (определений)	0.10	—
495	512764.47	2225397.80	Метод спутниковых геодезических измерений (определений)	0.10	—
496	512764.10	2225399.67	Метод спутниковых геодезических измерений (определений)	0.10	—
497	512764.48	2225400.59	Метод спутниковых геодезических измерений (определений)	0.10	—
498	512765.57	2225402.68	Метод спутниковых геодезических измерений (определений)	0.10	—
499	512768.57	2225409.13	Метод спутниковых геодезических измерений (определений)	0.10	—
500	512771.60	2225415.75	Метод спутниковых геодезических измерений (определений)	0.10	—
501	512775.97	2225424.67	Метод спутниковых геодезических измерений (определений)	0.10	—
502	512776.25	2225426.42	Метод спутниковых геодезических измерений (определений)	0.10	—
503	512777.11	2225434.14	Метод спутниковых геодезических измерений (определений)	0.10	—
504	512777.43	2225436.66	Метод спутниковых геодезических измерений (определений)	0.10	—
505	512777.49	2225437.88	Метод спутниковых геодезических измерений (определений)	0.10	—

			измерений (определений)		
506	512777.02	2225438.81	Метод спутниковых геодезических измерений (определений)	0.10	—
507	512773.98	2225441.87	Метод спутниковых геодезических измерений (определений)	0.10	—
508	512768.27	2225447.59	Метод спутниковых геодезических измерений (определений)	0.10	—
509	512758.50	2225457.27	Метод спутниковых геодезических измерений (определений)	0.10	—
510	512752.70	2225462.98	Метод спутниковых геодезических измерений (определений)	0.10	—
511	512742.02	2225473.76	Метод спутниковых геодезических измерений (определений)	0.10	—
512	512729.91	2225486.01	Метод спутниковых геодезических измерений (определений)	0.10	—
513	512720.53	2225495.44	Метод спутниковых геодезических измерений (определений)	0.10	—
514	512708.58	2225507.44	Метод спутниковых геодезических измерений (определений)	0.10	—
515	512695.16	2225520.88	Метод спутниковых геодезических измерений (определений)	0.10	—
516	512661.33	2225555.46	Метод спутниковых геодезических измерений (определений)	0.10	—
517	512651.63	2225564.90	Метод спутниковых геодезических измерений (определений)	0.10	—
518	512648.92	2225566.05	Метод спутниковых геодезических измерений (определений)	0.10	—
519	512646.57	2225566.84	Метод спутниковых геодезических измерений (определений)	0.10	—
520	512643.95	2225565.85	Метод спутниковых геодезических измерений (определений)	0.10	—
521	512640.50	2225563.49	Метод спутниковых геодезических измерений (определений)	0.10	—
522	512627.66	2225555.12	Метод спутниковых геодезических измерений	0.10	—

			(определений)		
523	512619.41	2225549.38	Метод спутниковых геодезических измерений (определений)	0.10	—
524	512601.60	2225536.17	Метод спутниковых геодезических измерений (определений)	0.10	—
525	512601.44	2225536.41	Метод спутниковых геодезических измерений (определений)	0.10	—
526	512599.21	2225534.82	Метод спутниковых геодезических измерений (определений)	0.10	—
527	512598.13	2225535.29	Метод спутниковых геодезических измерений (определений)	0.10	—
528	512583.08	2225557.27	Метод спутниковых геодезических измерений (определений)	0.10	—
529	512572.38	2225572.59	Метод спутниковых геодезических измерений (определений)	0.10	—
530	512571.22	2225578.67	Метод спутниковых геодезических измерений (определений)	0.10	—
531	512563.91	2225588.48	Метод спутниковых геодезических измерений (определений)	0.10	—
532	512562.31	2225589.48	Метод спутниковых геодезических измерений (определений)	0.10	—
533	512562.22	2225590.35	Метод спутниковых геодезических измерений (определений)	0.10	—
534	512563.34	2225591.96	Метод спутниковых геодезических измерений (определений)	0.10	—
535	512563.14	2225592.10	Метод спутниковых геодезических измерений (определений)	0.10	—
536	512563.66	2225592.71	Метод спутниковых геодезических измерений (определений)	0.10	—
537	512570.17	2225600.13	Метод спутниковых геодезических измерений (определений)	0.10	—
538	512576.77	2225607.77	Метод спутниковых геодезических измерений (определений)	0.10	—
539	512585.51	2225617.76	Метод спутниковых геодезических измерений (определений)	0.10	—

540	512587.65	2225620.21	Метод спутниковых геодезических измерений (определений)	0.10	—
541	512590.05	2225622.82	Метод спутниковых геодезических измерений (определений)	0.10	—
542	512592.53	2225625.15	Метод спутниковых геодезических измерений (определений)	0.10	—
543	512594.67	2225627.24	Метод спутниковых геодезических измерений (определений)	0.10	—
544	512596.08	2225628.60	Метод спутниковых геодезических измерений (определений)	0.10	—
545	512596.69	2225629.39	Метод спутниковых геодезических измерений (определений)	0.10	—
546	512597.12	2225630.50	Метод спутниковых геодезических измерений (определений)	0.10	—
547	512597.26	2225631.85	Метод спутниковых геодезических измерений (определений)	0.10	—
548	512596.98	2225633.32	Метод спутниковых геодезических измерений (определений)	0.10	—
549	512595.91	2225635.63	Метод спутниковых геодезических измерений (определений)	0.10	—
550	512594.23	2225638.97	Метод спутниковых геодезических измерений (определений)	0.10	—
551	512587.82	2225651.78	Метод спутниковых геодезических измерений (определений)	0.10	—
552	512585.30	2225656.90	Метод спутниковых геодезических измерений (определений)	0.10	—
553	512578.64	2225670.48	Метод спутниковых геодезических измерений (определений)	0.10	—
554	512576.20	2225675.52	Метод спутниковых геодезических измерений (определений)	0.10	—
555	512572.31	2225683.54	Метод спутниковых геодезических измерений (определений)	0.10	—
556	512567.03	2225694.50	Метод спутниковых геодезических измерений (определений)	0.10	—
557	512562.26	2225704.06	Метод спутниковых	0.10	—

			геодезических измерений (определений)		
558	512555.30	2225718.04	Метод спутниковых геодезических измерений (определений)	0.10	—
559	512547.05	2225734.87	Метод спутниковых геодезических измерений (определений)	0.10	—
560	512545.43	2225738.15	Метод спутниковых геодезических измерений (определений)	0.10	—
561	512545.84	2225738.36	Метод спутниковых геодезических измерений (определений)	0.10	—
562	512539.86	2225748.44	Метод спутниковых геодезических измерений (определений)	0.10	—
563	512533.75	2225752.01	Метод спутниковых геодезических измерений (определений)	0.10	—
564	512530.51	2225753.67	Метод спутниковых геодезических измерений (определений)	0.10	—
565	512523.07	2225757.48	Метод спутниковых геодезических измерений (определений)	0.10	—
566	512522.47	2225756.57	Метод спутниковых геодезических измерений (определений)	0.10	—
567	512521.53	2225756.98	Метод спутниковых геодезических измерений (определений)	0.10	—
568	512516.82	2225758.34	Метод спутниковых геодезических измерений (определений)	0.10	—
569	512516.19	2225758.74	Метод спутниковых геодезических измерений (определений)	0.10	—
570	512513.09	2225760.63	Метод спутниковых геодезических измерений (определений)	0.10	—
571	512507.79	2225763.94	Метод спутниковых геодезических измерений (определений)	0.10	—
572	512502.69	2225766.59	Метод спутниковых геодезических измерений (определений)	0.10	—
573	512495.37	2225771.10	Метод спутниковых геодезических измерений (определений)	0.10	—
574	512495.85	2225771.82	Метод спутниковых геодезических	0.10	—

			измерений (определений)		
575	512483.16	2225779.77	Метод спутниковых геодезических измерений (определений)	0.10	—
576	512449.75	2225818.02	Метод спутниковых геодезических измерений (определений)	0.10	—
577	512449.32	2225817.65	Метод спутниковых геодезических измерений (определений)	0.10	—
578	512447.84	2225819.27	Метод спутниковых геодезических измерений (определений)	0.10	—
579	512426.78	2225844.02	Метод спутниковых геодезических измерений (определений)	0.10	—
580	512427.02	2225844.23	Метод спутниковых геодезических измерений (определений)	0.10	—
581	512386.90	2225890.20	Метод спутниковых геодезических измерений (определений)	0.10	—
582	512378.04	2225900.77	Метод спутниковых геодезических измерений (определений)	0.10	—
583	512364.63	2225915.90	Метод спутниковых геодезических измерений (определений)	0.10	—
584	512342.65	2225941.19	Метод спутниковых геодезических измерений (определений)	0.10	—
585	512332.19	2225953.09	Метод спутниковых геодезических измерений (определений)	0.10	—
586	512318.40	2225968.02	Метод спутниковых геодезических измерений (определений)	0.10	—
587	512315.05	2225970.02	Метод спутниковых геодезических измерений (определений)	0.10	—
588	512311.69	2225971.28	Метод спутниковых геодезических измерений (определений)	0.10	—
589	512311.61	2225970.65	Метод спутниковых геодезических измерений (определений)	0.10	—
590	512310.17	2225970.83	Метод спутниковых геодезических измерений (определений)	0.10	—
591	512306.15	2225971.30	Метод спутниковых геодезических измерений	0.10	—

			(определений)		
592	512303.35	2225971.63	Метод спутниковых геодезических измерений (определений)	0.10	—
593	512301.42	2225971.87	Метод спутниковых геодезических измерений (определений)	0.10	—
594	512297.16	2225972.43	Метод спутниковых геодезических измерений (определений)	0.10	—
595	512292.35	2225973.02	Метод спутниковых геодезических измерений (определений)	0.10	—
596	512288.30	2225973.50	Метод спутниковых геодезических измерений (определений)	0.10	—
597	512284.54	2225973.98	Метод спутниковых геодезических измерений (определений)	0.10	—
598	512280.48	2225974.48	Метод спутниковых геодезических измерений (определений)	0.10	—
599	512274.80	2225975.21	Метод спутниковых геодезических измерений (определений)	0.10	—
600	512269.69	2225975.84	Метод спутниковых геодезических измерений (определений)	0.10	—
601	512263.83	2225976.61	Метод спутниковых геодезических измерений (определений)	0.10	—
602	512258.08	2225977.33	Метод спутниковых геодезических измерений (определений)	0.10	—
603	512252.92	2225977.95	Метод спутниковых геодезических измерений (определений)	0.10	—
604	512246.69	2225978.75	Метод спутниковых геодезических измерений (определений)	0.10	—
605	512242.29	2225979.36	Метод спутниковых геодезических измерений (определений)	0.10	—
606	512240.22	2225979.62	Метод спутниковых геодезических измерений (определений)	0.10	—
607	512239.15	2225979.75	Метод спутниковых геодезических измерений (определений)	0.10	—
608	512239.16	2225980.01	Метод спутниковых геодезических измерений (определений)	0.10	—

609	512237.70	2225980.46	Метод спутниковых геодезических измерений (определений)	0.10	—
610	512235.69	2225982.34	Метод спутниковых геодезических измерений (определений)	0.10	—
611	512234.23	2225984.88	Метод спутниковых геодезических измерений (определений)	0.10	—
612	512226.17	2225993.97	Метод спутниковых геодезических измерений (определений)	0.10	—
613	512224.78	2225994.84	Метод спутниковых геодезических измерений (определений)	0.10	—
614	512223.32	2225996.01	Метод спутниковых геодезических измерений (определений)	0.10	—
615	512220.38	2225999.30	Метод спутниковых геодезических измерений (определений)	0.10	—
616	512220.09	2225999.00	Метод спутниковых геодезических измерений (определений)	0.10	—
617	512218.39	2226000.56	Метод спутниковых геодезических измерений (определений)	0.10	—
618	512212.66	2226006.11	Метод спутниковых геодезических измерений (определений)	0.10	—
619	512209.22	2226009.25	Метод спутниковых геодезических измерений (определений)	0.10	—
620	512204.10	2226014.17	Метод спутниковых геодезических измерений (определений)	0.10	—
621	512195.79	2226022.18	Метод спутниковых геодезических измерений (определений)	0.10	—
622	512187.59	2226030.25	Метод спутниковых геодезических измерений (определений)	0.10	—
623	512181.59	2226036.13	Метод спутниковых геодезических измерений (определений)	0.10	—
624	512172.89	2226044.50	Метод спутниковых геодезических измерений (определений)	0.10	—
625	512165.05	2226052.03	Метод спутниковых геодезических измерений (определений)	0.10	—
626	512162.20	2226054.90	Метод спутниковых	0.10	—

			геодезических измерений (определений)		
627	512155.97	2226060.80	Метод спутниковых геодезических измерений (определений)	0.10	—
628	512151.94	2226064.67	Метод спутниковых геодезических измерений (определений)	0.10	—
629	512149.03	2226067.48	Метод спутниковых геодезических измерений (определений)	0.10	—
630	512146.75	2226069.87	Метод спутниковых геодезических измерений (определений)	0.10	—
631	512145.46	2226071.68	Метод спутниковых геодезических измерений (определений)	0.10	—
632	512143.98	2226081.88	Метод спутниковых геодезических измерений (определений)	0.10	—
633	512143.38	2226085.36	Метод спутниковых геодезических измерений (определений)	0.10	—
634	512141.00	2226095.00	Метод спутниковых геодезических измерений (определений)	0.10	—
635	512139.23	2226102.13	Метод спутниковых геодезических измерений (определений)	0.10	—
636	512138.42	2226104.69	Метод спутниковых геодезических измерений (определений)	0.10	—
637	512137.34	2226106.68	Метод спутниковых геодезических измерений (определений)	0.10	—
638	512135.43	2226109.94	Метод спутниковых геодезических измерений (определений)	0.10	—
639	512133.97	2226111.85	Метод спутниковых геодезических измерений (определений)	0.10	—
640	512131.16	2226114.68	Метод спутниковых геодезических измерений (определений)	0.10	—
641	512129.74	2226116.33	Метод спутниковых геодезических измерений (определений)	0.10	—
642	512129.34	2226115.81	Метод спутниковых геодезических измерений (определений)	0.10	—
643	512128.95	2226116.16	Метод спутниковых геодезических	0.10	—

			измерений (определений)		
644	512127.73	2226117.13	Метод спутниковых геодезических измерений (определений)	0.10	—
645	512126.09	2226118.06	Метод спутниковых геодезических измерений (определений)	0.10	—
646	512117.66	2226121.85	Метод спутниковых геодезических измерений (определений)	0.10	—
647	512106.00	2226127.32	Метод спутниковых геодезических измерений (определений)	0.10	—
648	512095.66	2226132.04	Метод спутниковых геодезических измерений (определений)	0.10	—
649	512084.34	2226137.19	Метод спутниковых геодезических измерений (определений)	0.10	—
650	512072.66	2226142.50	Метод спутниковых геодезических измерений (определений)	0.10	—
651	512063.09	2226146.88	Метод спутниковых геодезических измерений (определений)	0.10	—
652	512061.90	2226147.26	Метод спутниковых геодезических измерений (определений)	0.10	—
653	512058.84	2226147.24	Метод спутниковых геодезических измерений (определений)	0.10	—
654	512052.09	2226146.94	Метод спутниковых геодезических измерений (определений)	0.10	—
655	512049.32	2226146.69	Метод спутниковых геодезических измерений (определений)	0.10	—
656	512049.23	2226147.28	Метод спутниковых геодезических измерений (определений)	0.10	—
657	512046.40	2226146.54	Метод спутниковых геодезических измерений (определений)	0.10	—
658	512030.90	2226134.12	Метод спутниковых геодезических измерений (определений)	0.10	—
659	512029.20	2226133.14	Метод спутниковых геодезических измерений (определений)	0.10	—
660	512026.39	2226131.80	Метод спутниковых геодезических измерений	0.10	—

			(определений)		
661	512021.19	2226126.42	Метод спутниковых геодезических измерений (определений)	0.10	—
662	512013.71	2226118.09	Метод спутниковых геодезических измерений (определений)	0.10	—
663	512011.34	2226114.88	Метод спутниковых геодезических измерений (определений)	0.10	—
664	512009.36	2226112.40	Метод спутниковых геодезических измерений (определений)	0.10	—
665	512006.89	2226109.04	Метод спутниковых геодезических измерений (определений)	0.10	—
666	512005.04	2226107.44	Метод спутниковых геодезических измерений (определений)	0.10	—
667	511996.32	2226098.97	Метод спутниковых геодезических измерений (определений)	0.10	—
668	511993.97	2226096.88	Метод спутниковых геодезических измерений (определений)	0.10	—
669	511991.80	2226094.85	Метод спутниковых геодезических измерений (определений)	0.10	—
670	511991.34	2226094.50	Метод спутниковых геодезических измерений (определений)	0.10	—
671	511990.81	2226094.42	Метод спутниковых геодезических измерений (определений)	0.10	—
672	511988.90	2226094.77	Метод спутниковых геодезических измерений (определений)	0.10	—
673	511988.89	2226094.77	Метод спутниковых геодезических измерений (определений)	0.10	—
674	511986.28	2226095.94	Метод спутниковых геодезических измерений (определений)	0.10	—
675	511981.61	2226098.39	Метод спутниковых геодезических измерений (определений)	0.10	—
676	511976.63	2226100.58	Метод спутниковых геодезических измерений (определений)	0.10	—
677	511973.30	2226102.15	Метод спутниковых геодезических измерений (определений)	0.10	—

678	511970.12	2226103.56	Метод спутниковых геодезических измерений (определений)	0.10	—
679	511963.26	2226106.60	Метод спутниковых геодезических измерений (определений)	0.10	—
680	511957.77	2226109.05	Метод спутниковых геодезических измерений (определений)	0.10	—
681	511956.64	2226109.65	Метод спутниковых геодезических измерений (определений)	0.10	—
682	511946.33	2226114.14	Метод спутниковых геодезических измерений (определений)	0.10	—
683	511935.00	2226119.27	Метод спутниковых геодезических измерений (определений)	0.10	—
684	511931.28	2226120.96	Метод спутниковых геодезических измерений (определений)	0.10	—
685	511910.40	2226130.29	Метод спутниковых геодезических измерений (определений)	0.10	—
686	511902.96	2226133.61	Метод спутниковых геодезических измерений (определений)	0.10	—
687	511899.95	2226134.90	Метод спутниковых геодезических измерений (определений)	0.10	—
688	511898.04	2226136.09	Метод спутниковых геодезических измерений (определений)	0.10	—
689	511896.92	2226136.54	Метод спутниковых геодезических измерений (определений)	0.10	—
690	511891.82	2226138.84	Метод спутниковых геодезических измерений (определений)	0.10	—
691	511886.30	2226141.23	Метод спутниковых геодезических измерений (определений)	0.10	—
692	511884.14	2226142.18	Метод спутниковых геодезических измерений (определений)	0.10	—
693	511883.59	2226142.59	Метод спутниковых геодезических измерений (определений)	0.10	—
694	511876.09	2226146.67	Метод спутниковых геодезических измерений (определений)	0.10	—
695	511861.19	2226155.15	Метод спутниковых	0.10	—

			геодезических измерений (определений)		
696	511843.59	2226164.83	Метод спутниковых геодезических измерений (определений)	0.10	—
697	511831.92	2226171.46	Метод спутниковых геодезических измерений (определений)	0.10	—
698	511818.53	2226178.70	Метод спутниковых геодезических измерений (определений)	0.10	—
699	511797.90	2226190.12	Метод спутниковых геодезических измерений (определений)	0.10	—
700	511787.76	2226195.92	Метод спутниковых геодезических измерений (определений)	0.10	—
701	511783.66	2226197.62	Метод спутниковых геодезических измерений (определений)	0.10	—
702	511783.52	2226197.39	Метод спутниковых геодезических измерений (определений)	0.10	—
703	511781.75	2226198.22	Метод спутниковых геодезических измерений (определений)	0.10	—
704	511781.92	2226198.63	Метод спутниковых геодезических измерений (определений)	0.10	—
705	511778.09	2226200.37	Метод спутниковых геодезических измерений (определений)	0.10	—
706	511776.54	2226202.23	Метод спутниковых геодезических измерений (определений)	0.10	—
707	511776.36	2226203.46	Метод спутниковых геодезических измерений (определений)	0.10	—
708	511764.73	2226208.70	Метод спутниковых геодезических измерений (определений)	0.10	—
709	511763.61	2226208.24	Метод спутниковых геодезических измерений (определений)	0.10	—
710	511760.15	2226208.42	Метод спутниковых геодезических измерений (определений)	0.10	—
711	511759.40	2226208.63	Метод спутниковых геодезических измерений (определений)	0.10	—
712	511756.97	2226209.65	Метод спутниковых геодезических	0.10	—

			измерений (определений)		
713	511752.78	2226211.29	Метод спутниковых геодезических измерений (определений)	0.10	—
714	511748.73	2226213.02	Метод спутниковых геодезических измерений (определений)	0.10	—
715	511746.30	2226214.03	Метод спутниковых геодезических измерений (определений)	0.10	—
716	511745.83	2226214.19	Метод спутниковых геодезических измерений (определений)	0.10	—
717	511742.09	2226214.73	Метод спутниковых геодезических измерений (определений)	0.10	—
718	511741.42	2226214.88	Метод спутниковых геодезических измерений (определений)	0.10	—
719	511740.55	2226215.09	Метод спутниковых геодезических измерений (определений)	0.10	—
720	511737.36	2226216.04	Метод спутниковых геодезических измерений (определений)	0.10	—
721	511729.66	2226218.32	Метод спутниковых геодезических измерений (определений)	0.10	—
722	511723.60	2226220.07	Метод спутниковых геодезических измерений (определений)	0.10	—
723	511712.56	2226223.33	Метод спутниковых геодезических измерений (определений)	0.10	—
724	511704.92	2226225.59	Метод спутниковых геодезических измерений (определений)	0.10	—
725	511700.57	2226226.85	Метод спутниковых геодезических измерений (определений)	0.10	—
726	511697.85	2226227.43	Метод спутниковых геодезических измерений (определений)	0.10	—
727	511691.03	2226228.81	Метод спутниковых геодезических измерений (определений)	0.10	—
728	511691.15	2226229.42	Метод спутниковых геодезических измерений (определений)	0.10	—
729	511686.11	2226229.84	Метод спутниковых геодезических измерений	0.10	—

			(определений)		
730	511686.03	2226229.37	Метод спутниковых геодезических измерений (определений)	0.10	—
731	511685.79	2226229.37	Метод спутниковых геодезических измерений (определений)	0.10	—
732	511674.29	2226229.03	Метод спутниковых геодезических измерений (определений)	0.10	—
733	511663.78	2226228.73	Метод спутниковых геодезических измерений (определений)	0.10	—
734	511658.92	2226228.58	Метод спутниковых геодезических измерений (определений)	0.10	—
735	511652.77	2226228.39	Метод спутниковых геодезических измерений (определений)	0.10	—
736	511636.78	2226227.94	Метод спутниковых геодезических измерений (определений)	0.10	—
737	511628.05	2226227.65	Метод спутниковых геодезических измерений (определений)	0.10	—
738	511604.00	2226226.89	Метод спутниковых геодезических измерений (определений)	0.10	—
739	511592.53	2226226.50	Метод спутниковых геодезических измерений (определений)	0.10	—
740	511571.30	2226225.82	Метод спутниковых геодезических измерений (определений)	0.10	—
741	511544.00	2226224.92	Метод спутниковых геодезических измерений (определений)	0.10	—
742	511520.10	2226224.14	Метод спутниковых геодезических измерений (определений)	0.10	—
743	511506.26	2226223.74	Метод спутниковых геодезических измерений (определений)	0.10	—
744	511486.67	2226223.17	Метод спутниковых геодезических измерений (определений)	0.10	—
745	511465.23	2226222.56	Метод спутниковых геодезических измерений (определений)	0.10	—
746	511435.20	2226221.69	Метод спутниковых геодезических измерений (определений)	0.10	—

747	511407.94	2226220.84	Метод спутниковых геодезических измерений (определений)	0.10	—
748	511394.13	2226220.45	Метод спутниковых геодезических измерений (определений)	0.10	—
749	511389.81	2226220.32	Метод спутниковых геодезических измерений (определений)	0.10	—
750	511386.81	2226222.13	Метод спутниковых геодезических измерений (определений)	0.10	—
751	511384.84	2226223.36	Метод спутниковых геодезических измерений (определений)	0.10	—
752	511383.78	2226221.65	Метод спутниковых геодезических измерений (определений)	0.10	—
753	511385.77	2226220.42	Метод спутниковых геодезических измерений (определений)	0.10	—
754	511387.10	2226219.62	Метод спутниковых геодезических измерений (определений)	0.10	—
755	511384.67	2226219.92	Метод спутниковых геодезических измерений (определений)	0.10	—
756	511382.69	2226220.18	Метод спутниковых геодезических измерений (определений)	0.10	—
757	511382.42	2226218.20	Метод спутниковых геодезических измерений (определений)	0.10	—
758	511384.42	2226217.94	Метод спутниковых геодезических измерений (определений)	0.10	—
759	511386.50	2226217.68	Метод спутниковых геодезических измерений (определений)	0.10	—
760	511388.19	2226217.47	Метод спутниковых геодезических измерений (определений)	0.10	—
761	511389.69	2226217.25	Метод спутниковых геодезических измерений (определений)	0.10	—
762	511391.53	2226216.97	Метод спутниковых геодезических измерений (определений)	0.10	—
763	511392.19	2226216.90	Метод спутниковых геодезических измерений (определений)	0.10	—
764	511392.41	2226216.88	Метод спутниковых	0.10	—

			геодезических измерений (определений)		
765	511391.81	2226216.61	Метод спутниковых геодезических измерений (определений)	0.10	—
766	511388.56	2226215.42	Метод спутниковых геодезических измерений (определений)	0.10	—
767	511386.29	2226214.63	Метод спутниковых геодезических измерений (определений)	0.10	—
768	511385.72	2226214.46	Метод спутниковых геодезических измерений (определений)	0.10	—
769	511385.35	2226213.94	Метод спутниковых геодезических измерений (определений)	0.10	—
770	511384.30	2226212.58	Метод спутниковых геодезических измерений (определений)	0.10	—
771	511383.42	2226211.31	Метод спутниковых геодезических измерений (определений)	0.10	—
772	511383.11	2226210.84	Метод спутниковых геодезических измерений (определений)	0.10	—
773	511382.95	2226210.66	Метод спутниковых геодезических измерений (определений)	0.10	—
774	511382.60	2226210.40	Метод спутниковых геодезических измерений (определений)	0.10	—
775	511378.45	2226207.25	Метод спутниковых геодезических измерений (определений)	0.10	—
776	511377.98	2226206.90	Метод спутниковых геодезических измерений (определений)	0.10	—
777	511376.34	2226208.07	Метод спутниковых геодезических измерений (определений)	0.10	—
778	511374.06	2226204.92	Метод спутниковых геодезических измерений (определений)	0.10	—
779	511376.23	2226203.13	Метод спутниковых геодезических измерений (определений)	0.10	—
780	511376.71	2226202.75	Метод спутниковых геодезических измерений (определений)	0.10	—
781	511377.55	2226202.75	Метод спутниковых геодезических	0.10	—

			измерений (определений)		
782	511380.53	2226205.05	Метод спутниковых геодезических измерений (определений)	0.10	—
783	511383.42	2226207.12	Метод спутниковых геодезических измерений (определений)	0.10	—
784	511385.17	2226208.49	Метод спутниковых геодезических измерений (определений)	0.10	—
785	511385.48	2226208.80	Метод спутниковых геодезических измерений (определений)	0.10	—
786	511385.86	2226209.47	Метод спутниковых геодезических измерений (определений)	0.10	—
787	511387.20	2226211.42	Метод спутниковых геодезических измерений (определений)	0.10	—
788	511387.35	2226211.64	Метод спутниковых геодезических измерений (определений)	0.10	—
789	511388.09	2226211.92	Метод спутниковых геодезических измерений (определений)	0.10	—
790	511390.42	2226212.63	Метод спутниковых геодезических измерений (определений)	0.10	—
791	511392.74	2226213.33	Метод спутниковых геодезических измерений (определений)	0.10	—
792	511393.09	2226213.41	Метод спутниковых геодезических измерений (определений)	0.10	—
793	511393.52	2226213.73	Метод спутниковых геодезических измерений (определений)	0.10	—
794	511394.79	2226214.84	Метод спутниковых геодезических измерений (определений)	0.10	—
795	511400.09	2226215.02	Метод спутниковых геодезических измерений (определений)	0.10	—
796	511418.26	2226215.71	Метод спутниковых геодезических измерений (определений)	0.10	—
797	511435.61	2226216.29	Метод спутниковых геодезических измерений (определений)	0.10	—
798	511454.44	2226216.92	Метод спутниковых геодезических измерений	0.10	—

			(определений)		
799	511466.41	2226217.30	Метод спутниковых геодезических измерений (определений)	0.10	—
800	511478.46	2226217.63	Метод спутниковых геодезических измерений (определений)	0.10	—
801	511491.13	2226218.06	Метод спутниковых геодезических измерений (определений)	0.10	—
802	511509.70	2226218.63	Метод спутниковых геодезических измерений (определений)	0.10	—
803	511526.73	2226219.12	Метод спутниковых геодезических измерений (определений)	0.10	—
804	511534.51	2226219.38	Метод спутниковых геодезических измерений (определений)	0.10	—
805	511544.45	2226219.77	Метод спутниковых геодезических измерений (определений)	0.10	—
806	511555.68	2226220.11	Метод спутниковых геодезических измерений (определений)	0.10	—
807	511573.36	2226220.73	Метод спутниковых геодезических измерений (определений)	0.10	—
808	511587.25	2226221.19	Метод спутниковых геодезических измерений (определений)	0.10	—
809	511604.99	2226221.80	Метод спутниковых геодезических измерений (определений)	0.10	—
810	511618.90	2226222.30	Метод спутниковых геодезических измерений (определений)	0.10	—
811	511634.88	2226222.79	Метод спутниковых геодезических измерений (определений)	0.10	—
812	511636.51	2226222.90	Метод спутниковых геодезических измерений (определений)	0.10	—
813	511641.03	2226223.08	Метод спутниковых геодезических измерений (определений)	0.10	—
814	511646.60	2226223.23	Метод спутниковых геодезических измерений (определений)	0.10	—
815	511653.96	2226223.42	Метод спутниковых геодезических измерений (определений)	0.10	—

816	511662.34	2226223.67	Метод спутниковых геодезических измерений (определений)	0.10	—
817	511674.17	2226224.02	Метод спутниковых геодезических измерений (определений)	0.10	—
818	511674.96	2226224.06	Метод спутниковых геодезических измерений (определений)	0.10	—
819	511679.40	2226224.23	Метод спутниковых геодезических измерений (определений)	0.10	—
820	511682.29	2226224.34	Метод спутниковых геодезических измерений (определений)	0.10	—
821	511684.32	2226224.38	Метод спутниковых геодезических измерений (определений)	0.10	—
822	511685.24	2226224.39	Метод спутниковых геодезических измерений (определений)	0.10	—
823	511685.20	2226224.10	Метод спутниковых геодезических измерений (определений)	0.10	—
824	511689.95	2226223.09	Метод спутниковых геодезических измерений (определений)	0.10	—
825	511690.00	2226223.36	Метод спутниковых геодезических измерений (определений)	0.10	—
826	511693.05	2226222.37	Метод спутниковых геодезических измерений (определений)	0.10	—
827	511694.63	2226221.88	Метод спутниковых геодезических измерений (определений)	0.10	—
828	511700.84	2226219.95	Метод спутниковых геодезических измерений (определений)	0.10	—
829	511705.73	2226218.46	Метод спутниковых геодезических измерений (определений)	0.10	—
830	511711.70	2226216.53	Метод спутниковых геодезических измерений (определений)	0.10	—
831	511714.30	2226215.71	Метод спутниковых геодезических измерений (определений)	0.10	—
832	511717.57	2226214.64	Метод спутниковых геодезических измерений (определений)	0.10	—
833	511724.10	2226212.54	Метод спутниковых	0.10	—

			геодезических измерений (определений)		
834	511730.17	2226210.60	Метод спутниковых геодезических измерений (определений)	0.10	—
835	511734.95	2226209.04	Метод спутниковых геодезических измерений (определений)	0.10	—
836	511740.08	2226207.49	Метод спутниковых геодезических измерений (определений)	0.10	—
837	511744.50	2226206.04	Метод спутниковых геодезических измерений (определений)	0.10	—
838	511746.16	2226205.50	Метод спутниковых геодезических измерений (определений)	0.10	—
839	511746.62	2226205.38	Метод спутниковых геодезических измерений (определений)	0.10	—
840	511748.82	2226205.32	Метод спутниковых геодезических измерений (определений)	0.10	—
841	511752.58	2226205.15	Метод спутниковых геодезических измерений (определений)	0.10	—
842	511755.25	2226205.21	Метод спутниковых геодезических измерений (определений)	0.10	—
843	511756.79	2226204.65	Метод спутниковых геодезических измерений (определений)	0.10	—
844	511758.37	2226204.04	Метод спутниковых геодезических измерений (определений)	0.10	—
845	511758.26	2226203.76	Метод спутниковых геодезических измерений (определений)	0.10	—
846	511761.23	2226200.29	Метод спутниковых геодезических измерений (определений)	0.10	—
847	511772.63	2226195.13	Метод спутниковых геодезических измерений (определений)	0.10	—
848	511773.58	2226195.63	Метод спутниковых геодезических измерений (определений)	0.10	—
849	511775.97	2226195.46	Метод спутниковых геодезических измерений (определений)	0.10	—
850	511779.66	2226193.50	Метод спутниковых геодезических измерений (определений)	0.10	—

			измерений (определений)		
851	511779.85	2226193.93	Метод спутниковых геодезических измерений (определений)	0.10	—
852	511781.12	2226193.33	Метод спутниковых геодезических измерений (определений)	0.10	—
853	511780.88	2226192.91	Метод спутниковых геодезических измерений (определений)	0.10	—
854	511785.33	2226190.84	Метод спутниковых геодезических измерений (определений)	0.10	—
855	511796.65	2226184.63	Метод спутниковых геодезических измерений (определений)	0.10	—
856	511806.10	2226179.35	Метод спутниковых геодезических измерений (определений)	0.10	—
857	511816.85	2226173.52	Метод спутниковых геодезических измерений (определений)	0.10	—
858	511822.59	2226170.35	Метод спутниковых геодезических измерений (определений)	0.10	—
859	511831.21	2226165.71	Метод спутниковых геодезических измерений (определений)	0.10	—
860	511840.83	2226160.20	Метод спутниковых геодезических измерений (определений)	0.10	—
861	511848.27	2226156.17	Метод спутниковых геодезических измерений (определений)	0.10	—
862	511857.59	2226150.90	Метод спутниковых геодезических измерений (определений)	0.10	—
863	511860.58	2226149.04	Метод спутниковых геодезических измерений (определений)	0.10	—
864	511871.66	2226142.90	Метод спутниковых геодезических измерений (определений)	0.10	—
865	511880.71	2226137.81	Метод спутниковых геодезических измерений (определений)	0.10	—
866	511881.00	2226137.66	Метод спутниковых геодезических измерений (определений)	0.10	—
867	511883.35	2226136.62	Метод спутниковых геодезических измерений	0.10	—

			(определений)		
868	511886.50	2226135.15	Метод спутниковых геодезических измерений (определений)	0.10	—
869	511892.47	2226132.29	Метод спутниковых геодезических измерений (определений)	0.10	—
870	511897.34	2226129.98	Метод спутниковых геодезических измерений (определений)	0.10	—
871	511910.41	2226123.87	Метод спутниковых геодезических измерений (определений)	0.10	—
872	511918.41	2226120.04	Метод спутниковых геодезических измерений (определений)	0.10	—
873	511924.99	2226116.91	Метод спутниковых геодезических измерений (определений)	0.10	—
874	511934.84	2226112.27	Метод спутниковых геодезических измерений (определений)	0.10	—
875	511953.29	2226103.56	Метод спутниковых геодезических измерений (определений)	0.10	—
876	511968.67	2226096.21	Метод спутниковых геодезических измерений (определений)	0.10	—
877	511986.40	2226087.90	Метод спутниковых геодезических измерений (определений)	0.10	—
878	511987.27	2226087.34	Метод спутниковых геодезических измерений (определений)	0.10	—
879	511988.86	2226086.38	Метод спутниковых геодезических измерений (определений)	0.10	—
880	511990.05	2226086.38	Метод спутниковых геодезических измерений (определений)	0.10	—
881	511990.91	2226086.69	Метод спутниковых геодезических измерений (определений)	0.10	—
882	511992.05	2226087.18	Метод спутниковых геодезических измерений (определений)	0.10	—
883	511994.91	2226090.05	Метод спутниковых геодезических измерений (определений)	0.10	—
884	512000.61	2226095.61	Метод спутниковых геодезических измерений (определений)	0.10	—

885	512011.22	2226105.97	Метод спутниковых геодезических измерений (определений)	0.10	—
886	512015.71	2226110.11	Метод спутниковых геодезических измерений (определений)	0.10	—
887	512016.77	2226111.24	Метод спутниковых геодезических измерений (определений)	0.10	—
888	512018.82	2226112.02	Метод спутниковых геодезических измерений (определений)	0.10	—
889	512019.66	2226111.45	Метод спутниковых геодезических измерений (определений)	0.10	—
890	512029.01	2226119.17	Метод спутниковых геодезических измерений (определений)	0.10	—
891	512031.72	2226122.05	Метод спутниковых геодезических измерений (определений)	0.10	—
892	512034.28	2226123.95	Метод спутниковых геодезических измерений (определений)	0.10	—
893	512035.09	2226127.31	Метод спутниковых геодезических измерений (определений)	0.10	—
894	512039.35	2226131.93	Метод спутниковых геодезических измерений (определений)	0.10	—
895	512045.46	2226138.69	Метод спутниковых геодезических измерений (определений)	0.10	—
896	512047.84	2226141.13	Метод спутниковых геодезических измерений (определений)	0.10	—
897	512048.66	2226141.83	Метод спутниковых геодезических измерений (определений)	0.10	—
898	512049.97	2226142.19	Метод спутниковых геодезических измерений (определений)	0.10	—
899	512049.95	2226142.33	Метод спутниковых геодезических измерений (определений)	0.10	—
900	512050.67	2226142.39	Метод спутниковых геодезических измерений (определений)	0.10	—
901	512059.25	2226142.63	Метод спутниковых геодезических измерений (определений)	0.10	—
902	512060.92	2226142.63	Метод спутниковых	0.10	—

			геодезических измерений (определений)		
903	512065.57	2226140.36	Метод спутниковых геодезических измерений (определений)	0.10	—
904	512077.57	2226134.44	Метод спутниковых геодезических измерений (определений)	0.10	—
905	512092.47	2226127.25	Метод спутниковых геодезических измерений (определений)	0.10	—
906	512106.02	2226120.75	Метод спутниковых геодезических измерений (определений)	0.10	—
907	512123.97	2226112.00	Метод спутниковых геодезических измерений (определений)	0.10	—
908	512125.66	2226111.11	Метод спутниковых геодезических измерений (определений)	0.10	—
909	512131.55	2226106.23	Метод спутниковых геодезических измерений (определений)	0.10	—
910	512132.83	2226103.88	Метод спутниковых геодезических измерений (определений)	0.10	—
911	512133.97	2226100.72	Метод спутниковых геодезических измерений (определений)	0.10	—
912	512138.81	2226080.86	Метод спутниковых геодезических измерений (определений)	0.10	—
913	512139.84	2226071.57	Метод спутниковых геодезических измерений (определений)	0.10	—
914	512140.13	2226069.15	Метод спутниковых геодезических измерений (определений)	0.10	—
915	512141.44	2226066.02	Метод спутниковых геодезических измерений (определений)	0.10	—
916	512142.08	2226066.48	Метод спутниковых геодезических измерений (определений)	0.10	—
917	512143.89	2226064.73	Метод спутниковых геодезических измерений (определений)	0.10	—
918	512149.01	2226059.75	Метод спутниковых геодезических измерений (определений)	0.10	—
919	512152.16	2226056.64	Метод спутниковых геодезических	0.10	—

			измерений (определений)		
920	512155.97	2226053.03	Метод спутниковых геодезических измерений (определений)	0.10	—
921	512158.51	2226050.54	Метод спутниковых геодезических измерений (определений)	0.10	—
922	512163.21	2226045.93	Метод спутниковых геодезических измерений (определений)	0.10	—
923	512167.01	2226042.35	Метод спутниковых геодезических измерений (определений)	0.10	—
924	512172.81	2226036.58	Метод спутниковых геодезических измерений (определений)	0.10	—
925	512176.22	2226033.27	Метод спутниковых геодезических измерений (определений)	0.10	—
926	512182.49	2226027.11	Метод спутниковых геодезических измерений (определений)	0.10	—
927	512188.59	2226021.08	Метод спутниковых геодезических измерений (определений)	0.10	—
928	512197.13	2226012.75	Метод спутниковых геодезических измерений (определений)	0.10	—
929	512200.53	2226009.36	Метод спутниковых геодезических измерений (определений)	0.10	—
930	512205.47	2226004.65	Метод спутниковых геодезических измерений (определений)	0.10	—
931	512209.16	2226001.16	Метод спутниковых геодезических измерений (определений)	0.10	—
932	512211.58	2225998.75	Метод спутниковых геодезических измерений (определений)	0.10	—
933	512215.05	2225995.46	Метод спутниковых геодезических измерений (определений)	0.10	—
934	512215.86	2225994.63	Метод спутниковых геодезических измерений (определений)	0.10	—
935	512215.65	2225994.40	Метод спутниковых геодезических измерений (определений)	0.10	—
936	512219.75	2225987.53	Метод спутниковых геодезических измерений	0.10	—

			(определений)		
937	512227.92	2225978.81	Метод спутниковых геодезических измерений (определений)	0.10	—
938	512238.66	2225973.21	Метод спутниковых геодезических измерений (определений)	0.10	—
939	512238.68	2225973.57	Метод спутниковых геодезических измерений (определений)	0.10	—
940	512241.37	2225973.23	Метод спутниковых геодезических измерений (определений)	0.10	—
941	512244.54	2225972.85	Метод спутниковых геодезических измерений (определений)	0.10	—
942	512257.05	2225971.27	Метод спутниковых геодезических измерений (определений)	0.10	—
943	512265.41	2225970.25	Метод спутниковых геодезических измерений (определений)	0.10	—
944	512276.23	2225968.92	Метод спутниковых геодезических измерений (определений)	0.10	—
945	512286.61	2225967.98	Метод спутниковых геодезических измерений (определений)	0.10	—
946	512295.31	2225966.93	Метод спутниковых геодезических измерений (определений)	0.10	—
947	512300.69	2225966.23	Метод спутниковых геодезических измерений (определений)	0.10	—
948	512308.08	2225965.31	Метод спутниковых геодезических измерений (определений)	0.10	—
949	512310.99	2225964.90	Метод спутниковых геодезических измерений (определений)	0.10	—
950	512314.62	2225963.69	Метод спутниковых геодезических измерений (определений)	0.10	—
951	512316.96	2225962.06	Метод спутниковых геодезических измерений (определений)	0.10	—
952	512328.16	2225949.65	Метод спутниковых геодезических измерений (определений)	0.10	—
953	512338.80	2225937.42	Метод спутниковых геодезических измерений (определений)	0.10	—

954	512360.92	2225911.96	Метод спутниковых геодезических измерений (определений)	0.10	—
955	512376.50	2225894.10	Метод спутниковых геодезических измерений (определений)	0.10	—
956	512383.30	2225886.26	Метод спутниковых геодезических измерений (определений)	0.10	—
957	512423.08	2225840.50	Метод спутниковых геодезических измерений (определений)	0.10	—
958	512423.33	2225840.75	Метод спутниковых геодезических измерений (определений)	0.10	—
959	512424.57	2225839.22	Метод спутниковых геодезических измерений (определений)	0.10	—
960	512434.03	2225828.55	Метод спутниковых геодезических измерений (определений)	0.10	—
961	512440.28	2225821.23	Метод спутниковых геодезических измерений (определений)	0.10	—
962	512446.00	2225814.76	Метод спутниковых геодезических измерений (определений)	0.10	—
963	512445.63	2225814.44	Метод спутниковых геодезических измерений (определений)	0.10	—
964	512479.21	2225775.60	Метод спутниковых геодезических измерений (определений)	0.10	—
965	512492.59	2225766.95	Метод спутниковых геодезических измерений (определений)	0.10	—
966	512492.84	2225767.31	Метод спутниковых геодезических измерений (определений)	0.10	—
967	512500.04	2225762.90	Метод спутниковых геодезических измерений (определений)	0.10	—
968	512513.63	2225754.83	Метод спутниковых геодезических измерений (определений)	0.10	—
969	512514.44	2225754.32	Метод спутниковых геодезических измерений (определений)	0.10	—
970	512515.36	2225753.54	Метод спутниковых геодезических измерений (определений)	0.10	—
971	512518.84	2225751.00	Метод спутниковых	0.10	—

			геодезических измерений (определений)		
972	512518.34	2225750.26	Метод спутниковых геодезических измерений (определений)	0.10	—
973	512528.97	2225742.90	Метод спутниковых геодезических измерений (определений)	0.10	—
974	512540.20	2225735.63	Метод спутниковых геодезических измерений (определений)	0.10	—
975	512540.39	2225735.29	Метод спутниковых геодезических измерений (определений)	0.10	—
976	512542.67	2225730.50	Метод спутниковых геодезических измерений (определений)	0.10	—
977	512572.95	2225668.11	Метод спутниковых геодезических измерений (определений)	0.10	—
978	512590.28	2225632.38	Метод спутниковых геодезических измерений (определений)	0.10	—
979	512590.45	2225631.30	Метод спутниковых геодезических измерений (определений)	0.10	—
980	512590.22	2225630.23	Метод спутниковых геодезических измерений (определений)	0.10	—
981	512589.52	2225629.36	Метод спутниковых геодезических измерений (определений)	0.10	—
982	512587.09	2225627.50	Метод спутниковых геодезических измерений (определений)	0.10	—
983	512584.19	2225624.81	Метод спутниковых геодезических измерений (определений)	0.10	—
984	512572.09	2225611.67	Метод спутниковых геодезических измерений (определений)	0.10	—
985	512565.27	2225604.15	Метод спутниковых геодезических измерений (определений)	0.10	—
986	512559.13	2225597.12	Метод спутниковых геодезических измерений (определений)	0.10	—
987	512557.75	2225595.56	Метод спутниковых геодезических измерений (определений)	0.10	—
988	512557.14	2225595.96	Метод спутниковых геодезических измерений (определений)	0.10	—

			измерений (определений)		
989	512555.29	2225592.77	Метод спутниковых геодезических измерений (определений)	0.10	—
990	512555.06	2225590.48	Метод спутниковых геодезических измерений (определений)	0.10	—
991	512555.58	2225586.90	Метод спутниковых геодезических измерений (определений)	0.10	—
992	512556.90	2225583.31	Метод спутниковых геодезических измерений (определений)	0.10	—
993	512564.01	2225573.63	Метод спутниковых геодезических измерений (определений)	0.10	—
994	512577.24	2225554.38	Метод спутниковых геодезических измерений (определений)	0.10	—
995	512588.56	2225537.84	Метод спутниковых геодезических измерений (определений)	0.10	—
996	512594.63	2225528.96	Метод спутниковых геодезических измерений (определений)	0.10	—
997	512601.08	2225528.17	Метод спутниковых геодезических измерений (определений)	0.10	—
998	512605.20	2225531.12	Метод спутниковых геодезических измерений (определений)	0.10	—
999	512604.87	2225531.58	Метод спутниковых геодезических измерений (определений)	0.10	—
1000	512636.93	2225553.65	Метод спутниковых геодезических измерений (определений)	0.10	—
1001	512646.46	2225560.50	Метод спутниковых геодезических измерений (определений)	0.10	—
1002	512647.52	2225560.75	Метод спутниковых геодезических измерений (определений)	0.10	—
1003	512648.92	2225559.13	Метод спутниковых геодезических измерений (определений)	0.10	—
1004	512654.21	2225553.85	Метод спутниковых геодезических измерений (определений)	0.10	—
1005	512672.00	2225535.92	Метод спутниковых геодезических измерений	0.10	—

			(определений)		
1006	512684.22	2225523.43	Метод спутниковых геодезических измерений (определений)	0.10	—
1007	512701.94	2225505.42	Метод спутниковых геодезических измерений (определений)	0.10	—
1008	512714.68	2225492.92	Метод спутниковых геодезических измерений (определений)	0.10	—
1009	512724.51	2225482.78	Метод спутниковых геодезических измерений (определений)	0.10	—
1010	512739.91	2225467.19	Метод спутниковых геодезических измерений (определений)	0.10	—
1011	512752.94	2225454.37	Метод спутниковых геодезических измерений (определений)	0.10	—
1012	512766.51	2225440.81	Метод спутниковых геодезических измерений (определений)	0.10	—
1013	512772.75	2225434.66	Метод спутниковых геодезических измерений (определений)	0.10	—
1014	512772.83	2225434.36	Метод спутниковых геодезических измерений (определений)	0.10	—
1015	512772.78	2225433.80	Метод спутниковых геодезических измерений (определений)	0.10	—
1016	512771.82	2225430.59	Метод спутниковых геодезических измерений (определений)	0.10	—
1017	512770.61	2225426.94	Метод спутниковых геодезических измерений (определений)	0.10	—
1018	512769.47	2225423.85	Метод спутниковых геодезических измерений (определений)	0.10	—
1019	512768.33	2225421.03	Метод спутниковых геодезических измерений (определений)	0.10	—
1020	512765.55	2225414.23	Метод спутниковых геодезических измерений (определений)	0.10	—
1021	512764.33	2225411.37	Метод спутниковых геодезических измерений (определений)	0.10	—
1022	512762.40	2225406.98	Метод спутниковых геодезических измерений (определений)	0.10	—

1023	512761.28	2225404.25	Метод спутниковых геодезических измерений (определений)	0.10	—
1024	512759.75	2225400.80	Метод спутниковых геодезических измерений (определений)	0.10	—
1025	512759.58	2225399.10	Метод спутниковых геодезических измерений (определений)	0.10	—
1026	512759.72	2225395.82	Метод спутниковых геодезических измерений (определений)	0.10	—
1027	512760.77	2225393.40	Метод спутниковых геодезических измерений (определений)	0.10	—
1028	512768.50	2225380.56	Метод спутниковых геодезических измерений (определений)	0.10	—
1029	512771.83	2225375.13	Метод спутниковых геодезических измерений (определений)	0.10	—
1030	512783.13	2225356.69	Метод спутниковых геодезических измерений (определений)	0.10	—
1031	512784.59	2225354.20	Метод спутниковых геодезических измерений (определений)	0.10	—
1032	512785.41	2225353.13	Метод спутниковых геодезических измерений (определений)	0.10	—
1033	512787.98	2225351.48	Метод спутниковых геодезических измерений (определений)	0.10	—
1034	512789.72	2225350.29	Метод спутниковых геодезических измерений (определений)	0.10	—
1035	512795.44	2225345.51	Метод спутниковых геодезических измерений (определений)	0.10	—
1036	512797.65	2225343.71	Метод спутниковых геодезических измерений (определений)	0.10	—
1037	512799.39	2225342.29	Метод спутниковых геодезических измерений (определений)	0.10	—
1038	512799.88	2225341.92	Метод спутниковых геодезических измерений (определений)	0.10	—
1039	512803.82	2225340.50	Метод спутниковых геодезических измерений (определений)	0.10	—
1040	512810.87	2225337.84	Метод спутниковых	0.10	—

			геодезических измерений (определений)		
1041	512813.28	2225336.98	Метод спутниковых геодезических измерений (определений)	0.10	—
1042	512815.16	2225336.29	Метод спутниковых геодезических измерений (определений)	0.10	—
1043	512822.60	2225333.52	Метод спутниковых геодезических измерений (определений)	0.10	—
1044	512829.96	2225330.77	Метод спутниковых геодезических измерений (определений)	0.10	—
1045	512837.08	2225328.10	Метод спутниковых геодезических измерений (определений)	0.10	—
1046	512845.59	2225324.98	Метод спутниковых геодезических измерений (определений)	0.10	—
1047	512855.78	2225321.31	Метод спутниковых геодезических измерений (определений)	0.10	—
1048	512856.98	2225320.77	Метод спутниковых геодезических измерений (определений)	0.10	—
1049	512857.22	2225320.69	Метод спутниковых геодезических измерений (определений)	0.10	—
1050	512857.55	2225320.37	Метод спутниковых геодезических измерений (определений)	0.10	—
1051	512858.83	2225319.00	Метод спутниковых геодезических измерений (определений)	0.10	—
1052	512860.32	2225317.42	Метод спутниковых геодезических измерений (определений)	0.10	—
1053	512861.87	2225315.27	Метод спутниковых геодезических измерений (определений)	0.10	—
1054	512862.76	2225314.19	Метод спутниковых геодезических измерений (определений)	0.10	—
1055	512863.81	2225312.96	Метод спутниковых геодезических измерений (определений)	0.10	—
1056	512864.50	2225312.06	Метод спутниковых геодезических измерений (определений)	0.10	—
1057	512864.37	2225311.98	Метод спутниковых геодезических	0.10	—

			измерений (определений)		
1058	512870.99	2225301.44	Метод спутниковых геодезических измерений (определений)	0.10	—
1059	512877.47	2225290.84	Метод спутниковых геодезических измерений (определений)	0.10	—
1060	512879.38	2225287.14	Метод спутниковых геодезических измерений (определений)	0.10	—
1061	512882.15	2225280.05	Метод спутниковых геодезических измерений (определений)	0.10	—
1062	512882.55	2225266.04	Метод спутниковых геодезических измерений (определений)	0.10	—
1063	512882.72	2225261.26	Метод спутниковых геодезических измерений (определений)	0.10	—
1064	512880.96	2225258.19	Метод спутниковых геодезических измерений (определений)	0.10	—
1065	512880.37	2225239.74	Метод спутниковых геодезических измерений (определений)	0.10	—
1066	512883.00	2225233.92	Метод спутниковых геодезических измерений (определений)	0.10	—
1067	512883.07	2225214.42	Метод спутниковых геодезических измерений (определений)	0.10	—
1068	512884.51	2225211.98	Метод спутниковых геодезических измерений (определений)	0.10	—
1069	512887.48	2225210.94	Метод спутниковых геодезических измерений (определений)	0.10	—
1070	512891.14	2225208.02	Метод спутниковых геодезических измерений (определений)	0.10	—
1071	512898.61	2225201.96	Метод спутниковых геодезических измерений (определений)	0.10	—
1072	512908.41	2225193.91	Метод спутниковых геодезических измерений (определений)	0.10	—
1073	512913.36	2225190.00	Метод спутниковых геодезических измерений (определений)	0.10	—
1074	512920.61	2225184.19	Метод спутниковых геодезических измерений	0.10	—

			(определений)		
1075	512924.52	2225181.13	Метод спутниковых геодезических измерений (определений)	0.10	—
1076	512927.20	2225178.54	Метод спутниковых геодезических измерений (определений)	0.10	—
1077	512928.92	2225176.63	Метод спутниковых геодезических измерений (определений)	0.10	—
1078	512931.38	2225173.90	Метод спутниковых геодезических измерений (определений)	0.10	—
1079	512935.40	2225169.03	Метод спутниковых геодезических измерений (определений)	0.10	—
1080	512939.60	2225164.00	Метод спутниковых геодезических измерений (определений)	0.10	—
1081	512941.90	2225160.94	Метод спутниковых геодезических измерений (определений)	0.10	—
1082	512949.35	2225151.69	Метод спутниковых геодезических измерений (определений)	0.10	—
1083	512967.01	2225130.17	Метод спутниковых геодезических измерений (определений)	0.10	—
1084	512982.23	2225111.57	Метод спутниковых геодезических измерений (определений)	0.10	—
1085	512991.00	2225100.67	Метод спутниковых геодезических измерений (определений)	0.10	—
1086	512997.68	2225092.56	Метод спутниковых геодезических измерений (определений)	0.10	—
1087	513005.05	2225083.57	Метод спутниковых геодезических измерений (определений)	0.10	—
1088	513013.01	2225073.83	Метод спутниковых геодезических измерений (определений)	0.10	—
1089	513022.34	2225062.65	Метод спутниковых геодезических измерений (определений)	0.10	—
1090	513024.14	2225060.46	Метод спутниковых геодезических измерений (определений)	0.10	—
1091	513023.92	2225060.29	Метод спутниковых геодезических измерений (определений)	0.10	—

1092	513047.82	2225031.58	Метод спутниковых геодезических измерений (определений)	0.10	—
1093	513054.60	2225027.69	Метод спутниковых геодезических измерений (определений)	0.10	—
1094	513054.89	2225028.18	Метод спутниковых геодезических измерений (определений)	0.10	—
1095	513062.35	2225025.27	Метод спутниковых геодезических измерений (определений)	0.10	—
1096	513062.15	2225024.75	Метод спутниковых геодезических измерений (определений)	0.10	—
1097	513077.63	2225018.83	Метод спутниковых геодезических измерений (определений)	0.10	—
1098	513083.79	2225012.69	Метод спутниковых геодезических измерений (определений)	0.10	—
1099	513094.30	2225002.02	Метод спутниковых геодезических измерений (определений)	0.10	—
1100	513099.61	2224993.77	Метод спутниковых геодезических измерений (определений)	0.10	—
1101	513100.07	2224994.07	Метод спутниковых геодезических измерений (определений)	0.10	—
378	513103.88	2224989.34	Метод спутниковых геодезических измерений (определений)	0.10	—



3. Сведения о характерных точках части (частей) границы объекта

Обозначение характерных точек части границы	Координаты, м		Метод определения координат характерной точки	Средняя квадратическая погрешность положения характерной точки (M_i), м	Описание обозначения точки на местности (при наличии)
	X	Y			
1	2	3	4	5	6
—	—	—	—	—	—

**Схема расположения границ публичного сервитута
для эксплуатации объекта электросетевого хозяйства**

КЛ-110кВ ТЭЦ-9 - Заостровка от оп.№26 до ПС Заостровка ц.1,2,3,4 пк 2, пк 6
(наименование объекта)

Обзорная схема границ объекта

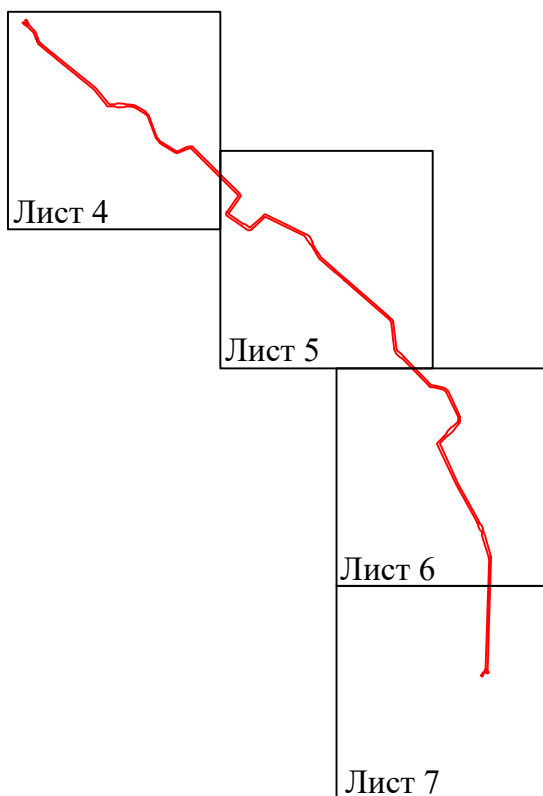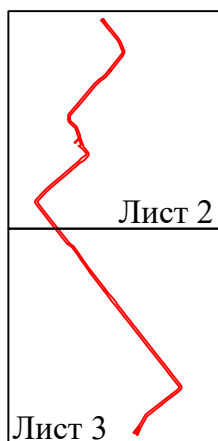

Лист 1 из 7

Условные обозначения:

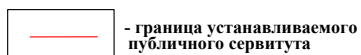


Схема расположения границ публичного сервитута
для эксплуатации объекта электросетевого хозяйства

КЛ-110кВ ТЭЦ-9 - Заостровка от оп.№26 до ПС Заостровка ц.1,2,3,4 пк 2, пк 6
(наименование объекта)



Масштаб 1:2000

Лист 2 из 7

Используемые условные знаки и обозначения:

	- границы земельных участков, попадающих в зону публичного сервитута		- граница устанавливаемого публичного сервитута
	- граница кадастрового квартала		- граница муниципального образования, населенного пункта
	- кадастровый номер земельного участка		- наименование муниципального образования, населенного пункта
	- номер кадастрового квартала		- Линия электропередачи

Схема расположения границ публичного сервитута
для эксплуатации объекта электросетевого хозяйства

КЛ-110кВ ТЭЦ-9 - Заостровка от оп.№26 до ПС Заостровка ц.1,2,3,4 пк 2, пк 6
(наименование объекта)



Масштаб 1:2000


Лист 3 из 7

Используемые условные знаки и обозначения:

	- границы земельных участков, попадающих в зону публичного сервитута		- граница устанавливаемого публичного сервитута
	- граница кадастрового квартала		- граница муниципального образования, населенного пункта
	- кадастровый номер земельного участка		- наименование муниципального образования, населенного пункта
	- номер кадастрового квартала		- Линия электропередачи

Схема расположения границ публичного сервитута
для эксплуатации объекта электросетевого хозяйства

КЛ-110кВ ТЭЦ-9 - Заостровка от оп.№26 до ПС Заостровка ц.1,2,3,4 пк 2, пк 6
(наименование объекта)

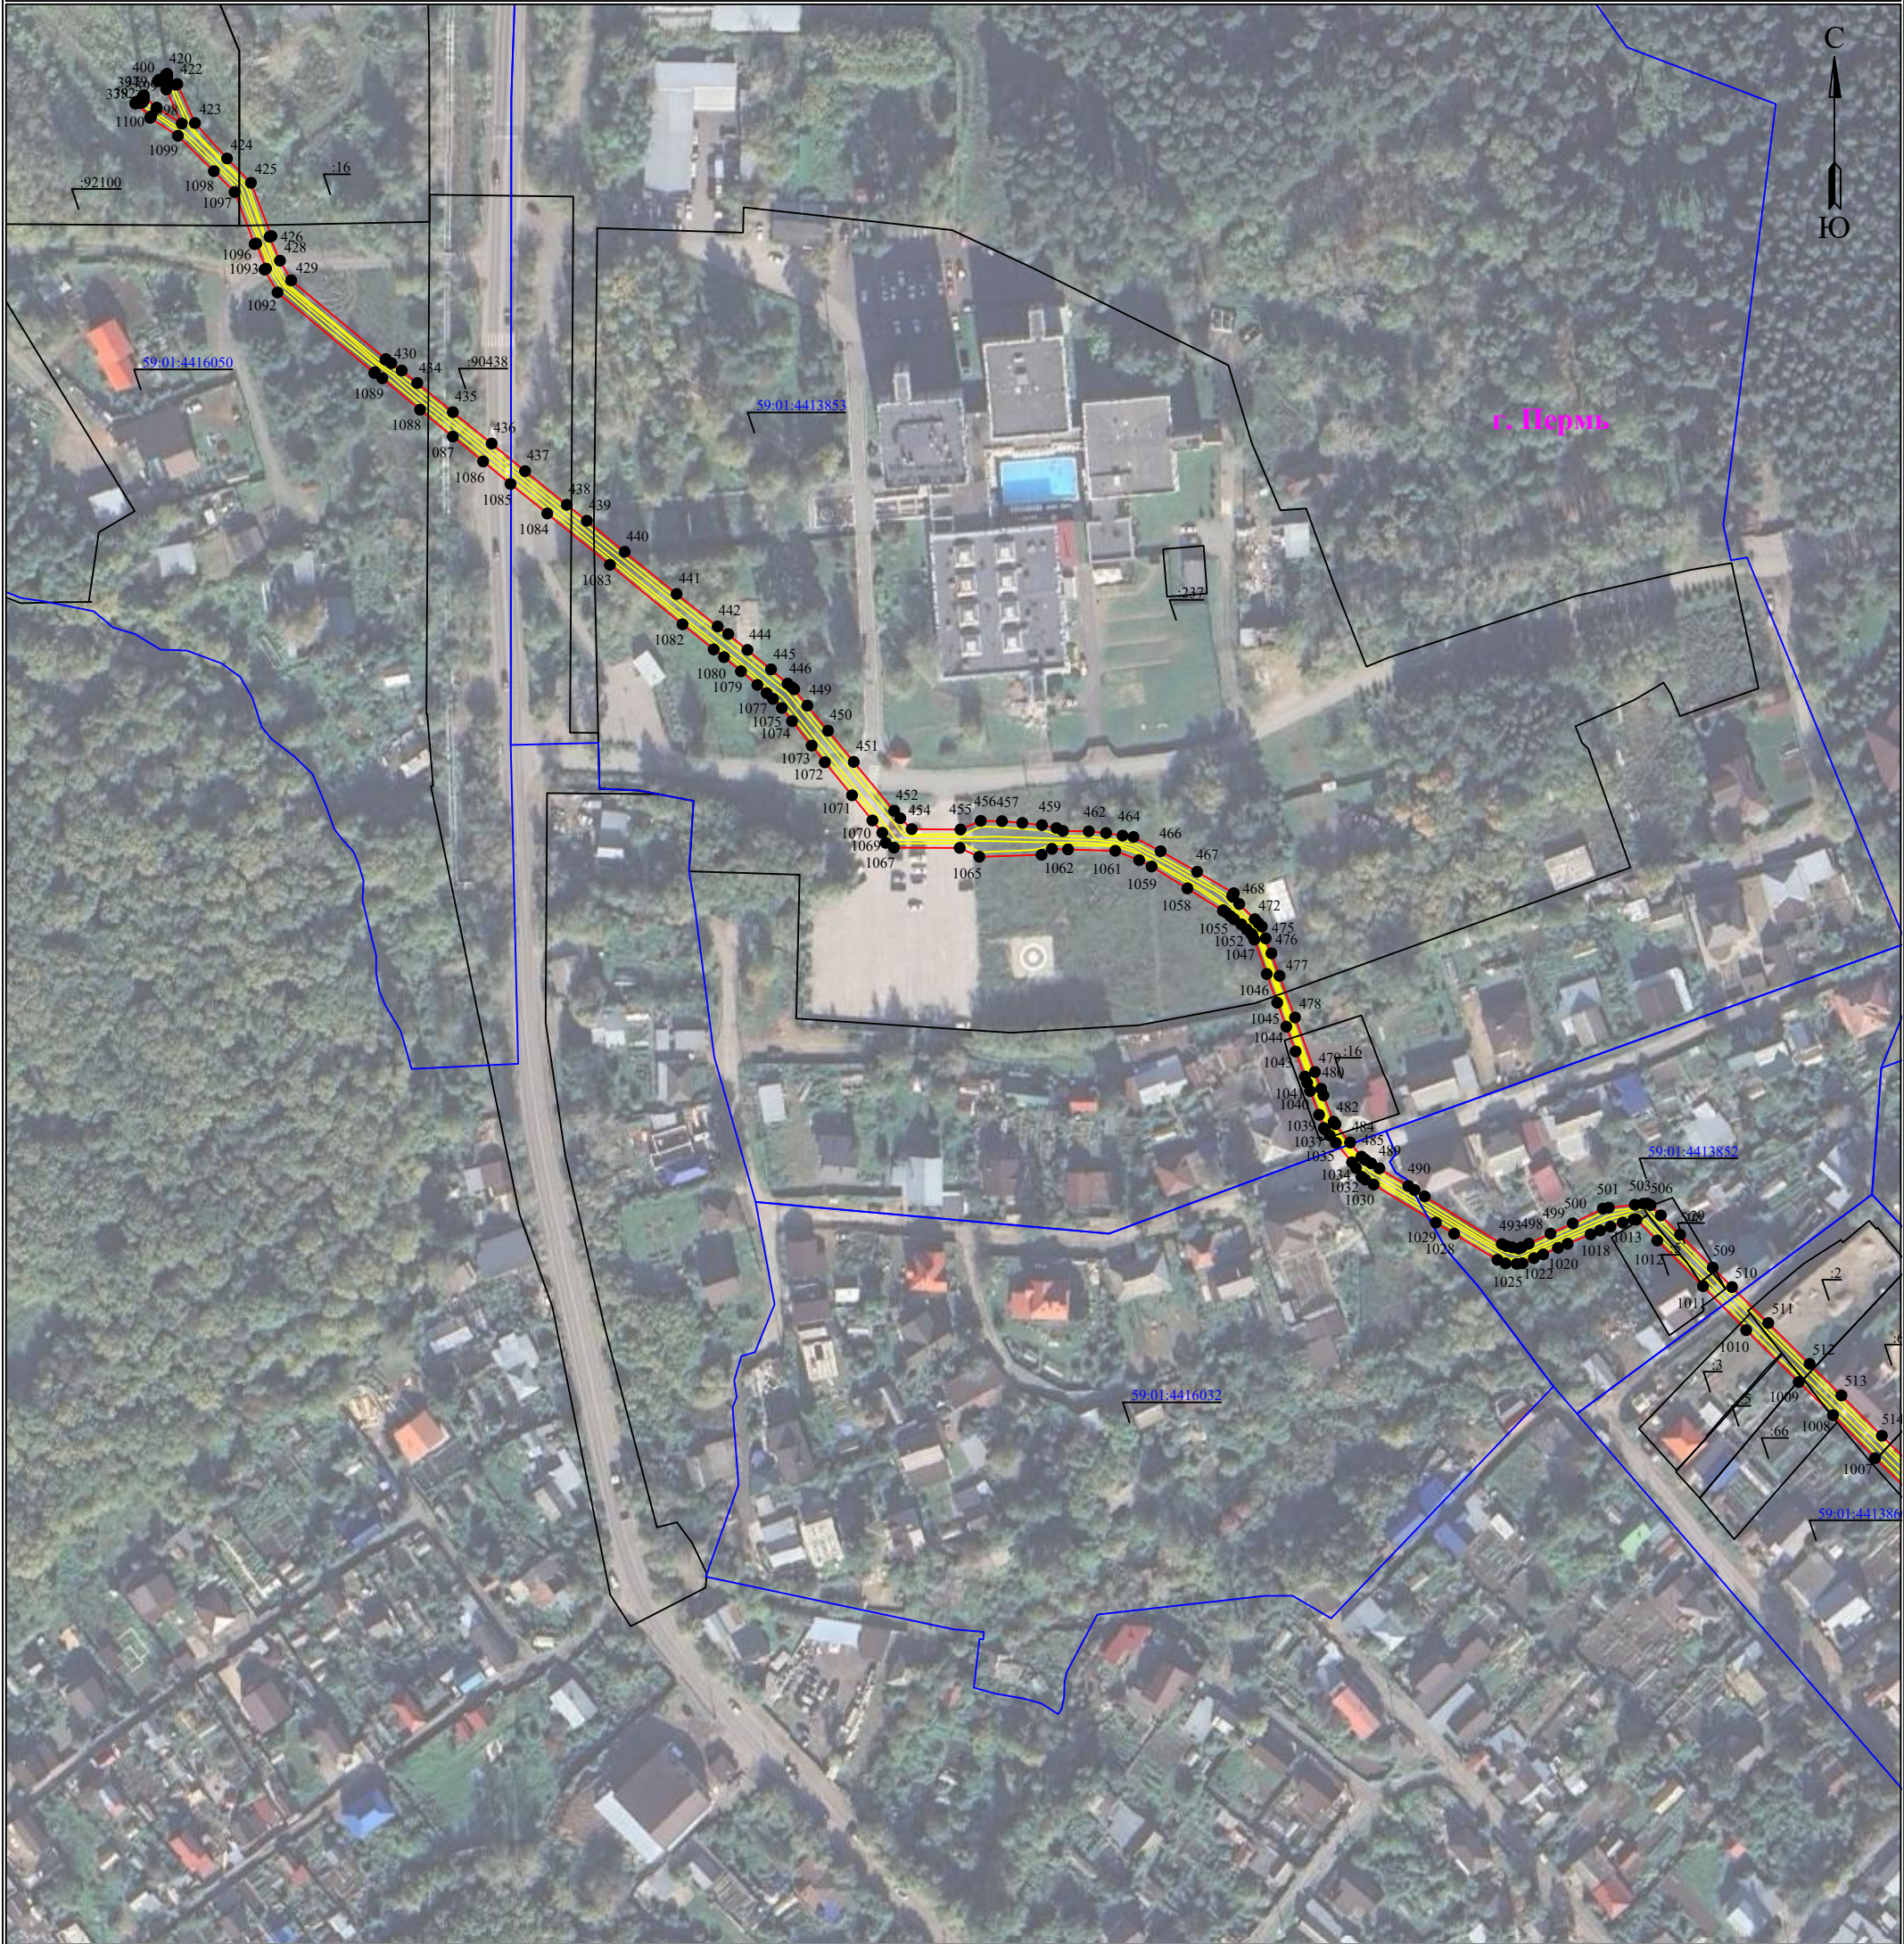

Масштаб 1:2000


Лист 4 из 7

Используемые условные знаки и обозначения:

	- границы земельных участков, попадающих в зону публичного сервитута		- граница устанавливаемого публичного сервитута
	- граница кадастрового квартала		- граница муниципального образования, населенного пункта
	- кадастровый номер земельного участка		- наименование муниципального образования, населенного пункта
	- номер кадастрового квартала		- Линия электропередачи

Схема расположения границ публичного сервитута
для эксплуатации объекта электросетевого хозяйства

КЛ-110кВ ТЭЦ-9 - Заостровка от оп.№26 до ПС Заостровка ц.1,2,3,4 пк 2, пк 6
(наименование объекта)

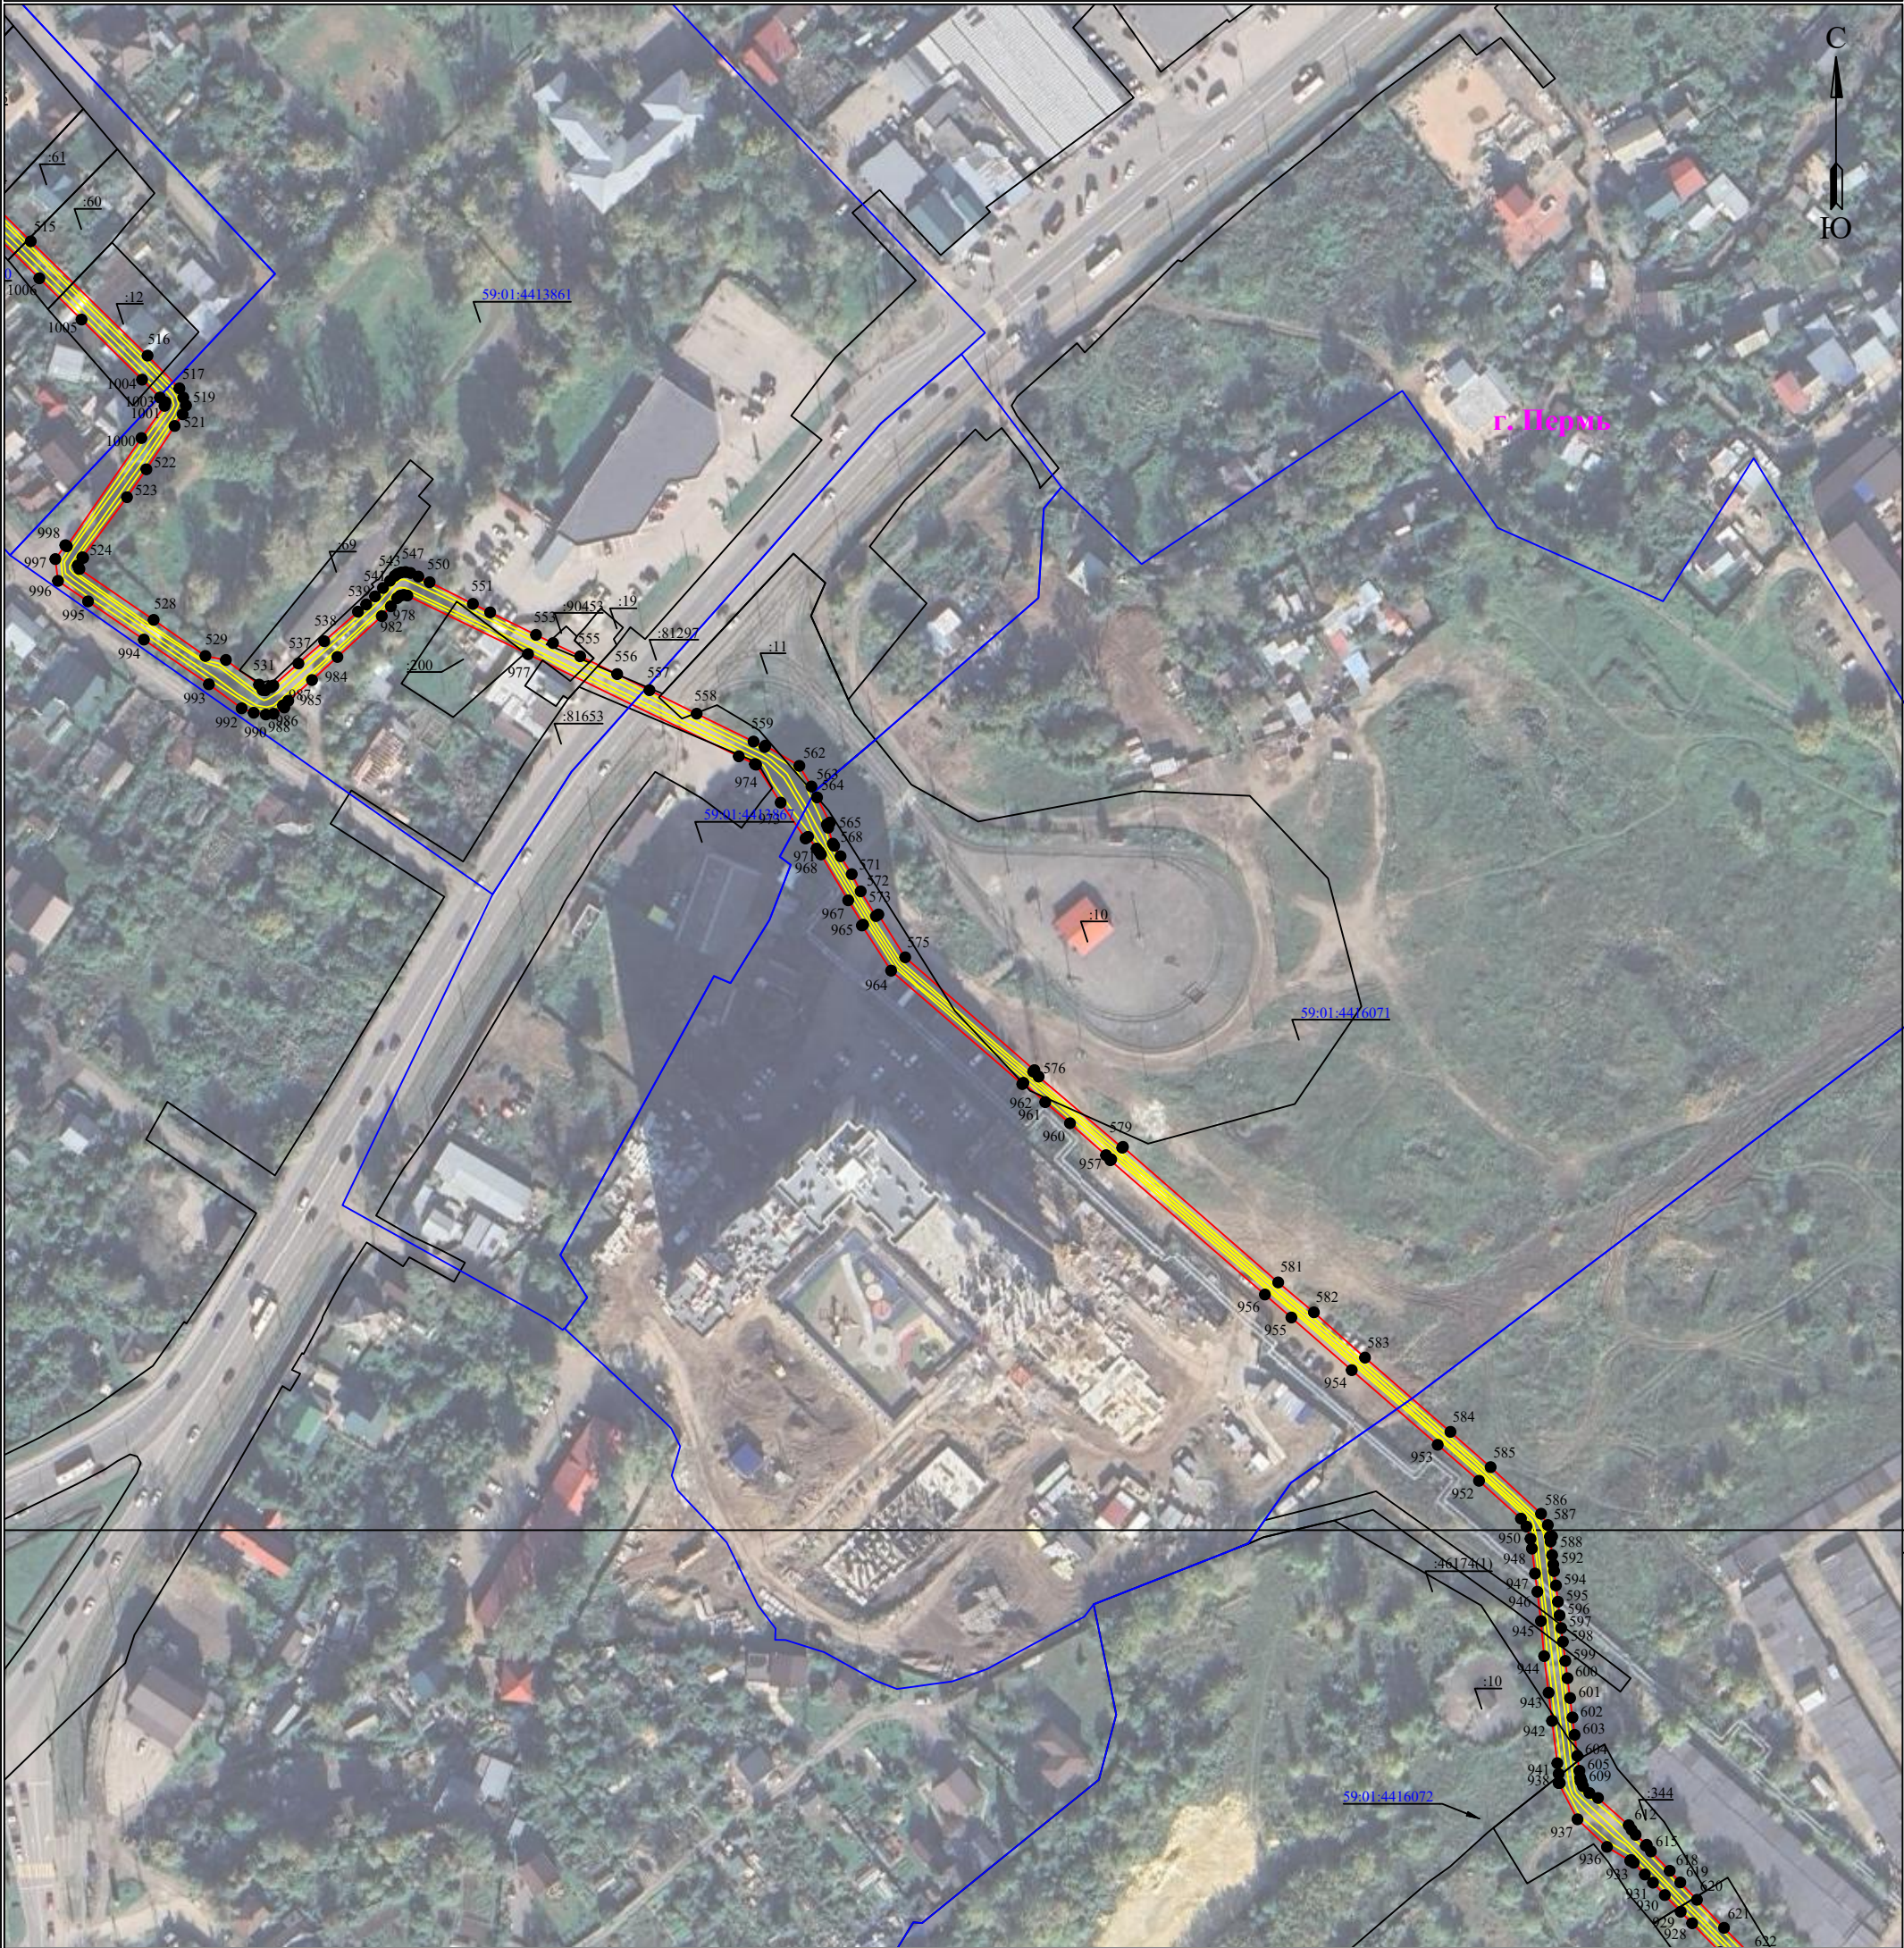

Масштаб 1:2000


Лист 5 из 7

Используемые условные знаки и обозначения:

	- границы земельных участков, попадающих в зону публичного сервитута		- граница устанавливаемого публичного сервитута
	- граница кадастрового квартала		- граница муниципального образования, населенного пункта
	- кадастровый номер земельного участка		- наименование муниципального образования, населенного пункта
	- номер кадастрового квартала		- Линия электропередачи

Схема расположения границ публичного сервитута
для эксплуатации объекта электросетевого хозяйства

КЛ-110кВ ТЭЦ-9 - Заостровка от оп.№26 до ПС Заостровка ц.1,2,3,4 пк 2, пк 6
(наименование объекта)

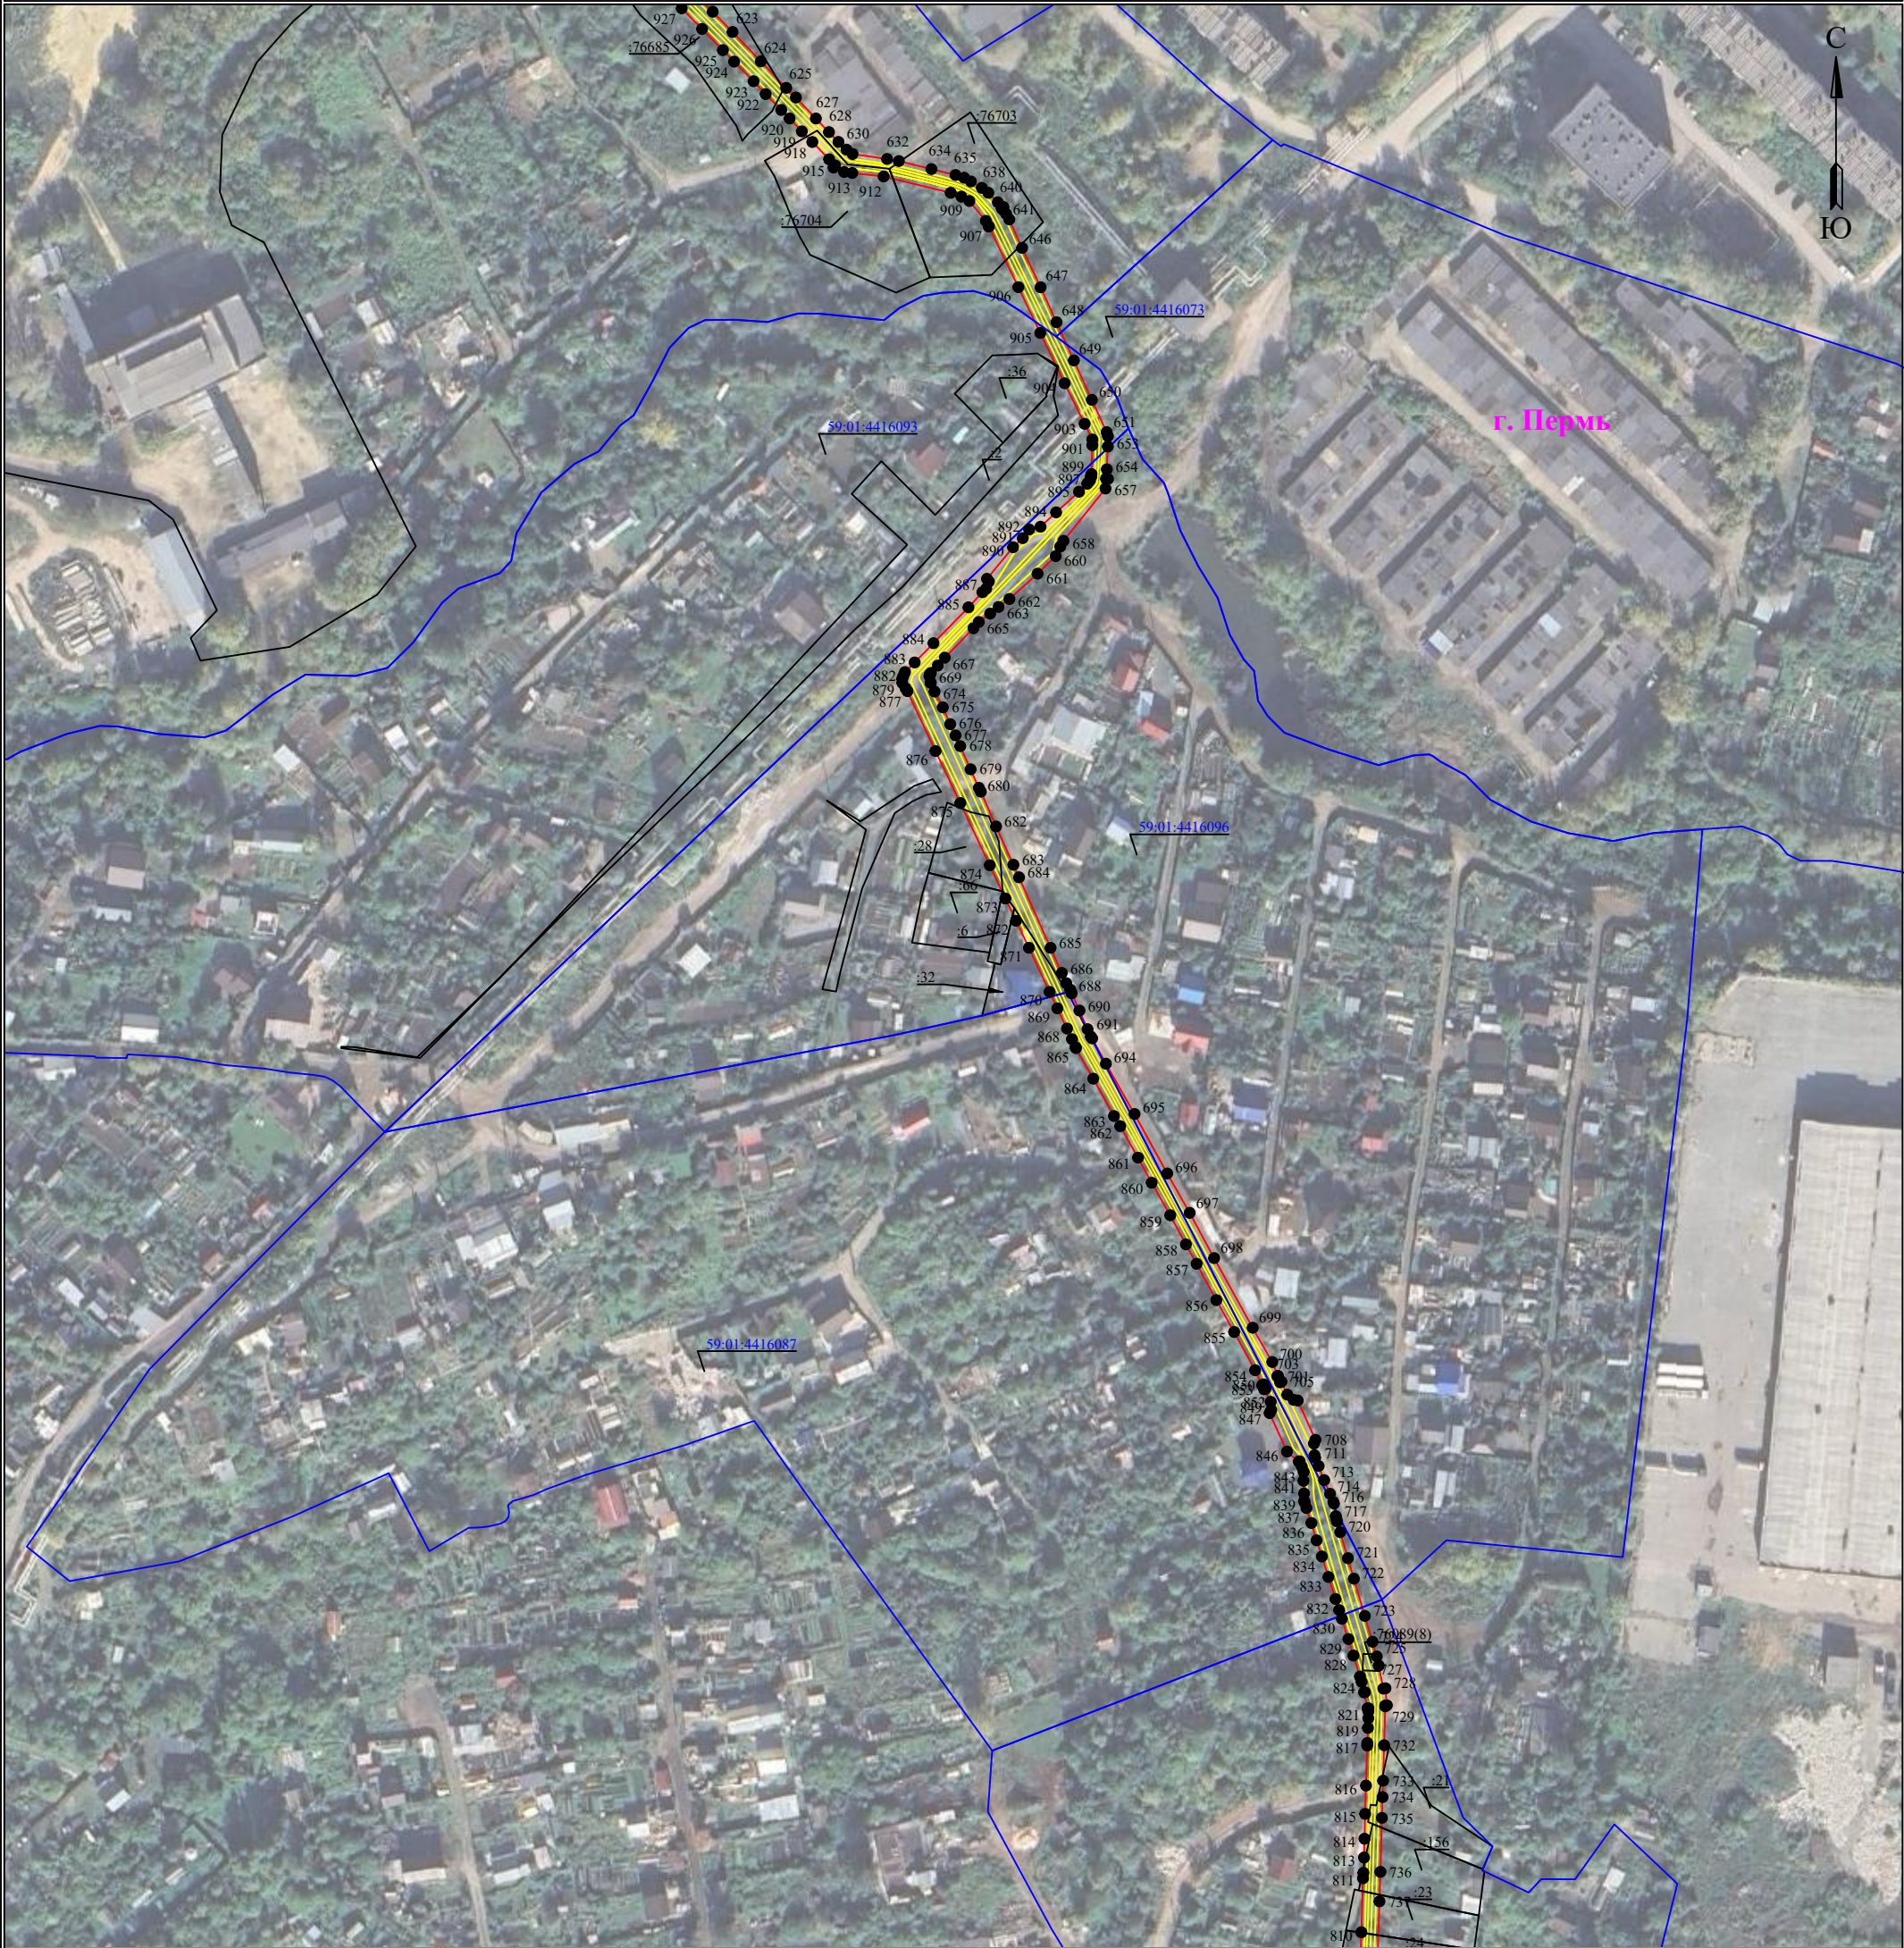

Масштаб 1:2000


Лист 6 из 7

Используемые условные знаки и обозначения:

	- границы земельных участков, попадающих в зону публичного сервитута		- граница устанавливаемого публичного сервитута
	- граница кадастрового квартала		- граница муниципального образования, населенного пункта
	- кадастровый номер земельного участка		- наименование муниципального образования, населенного пункта
	- номер кадастрового квартала		- Линия электропередачи

Схема расположения границ публичного сервитута
для эксплуатации объекта электросетевого хозяйства

КЛ-110кВ ТЭЦ-9 - Заостровка от оп.№26 до ПС Заостровка ц.1,2,3,4 пк 2, пк 6
(наименование объекта)

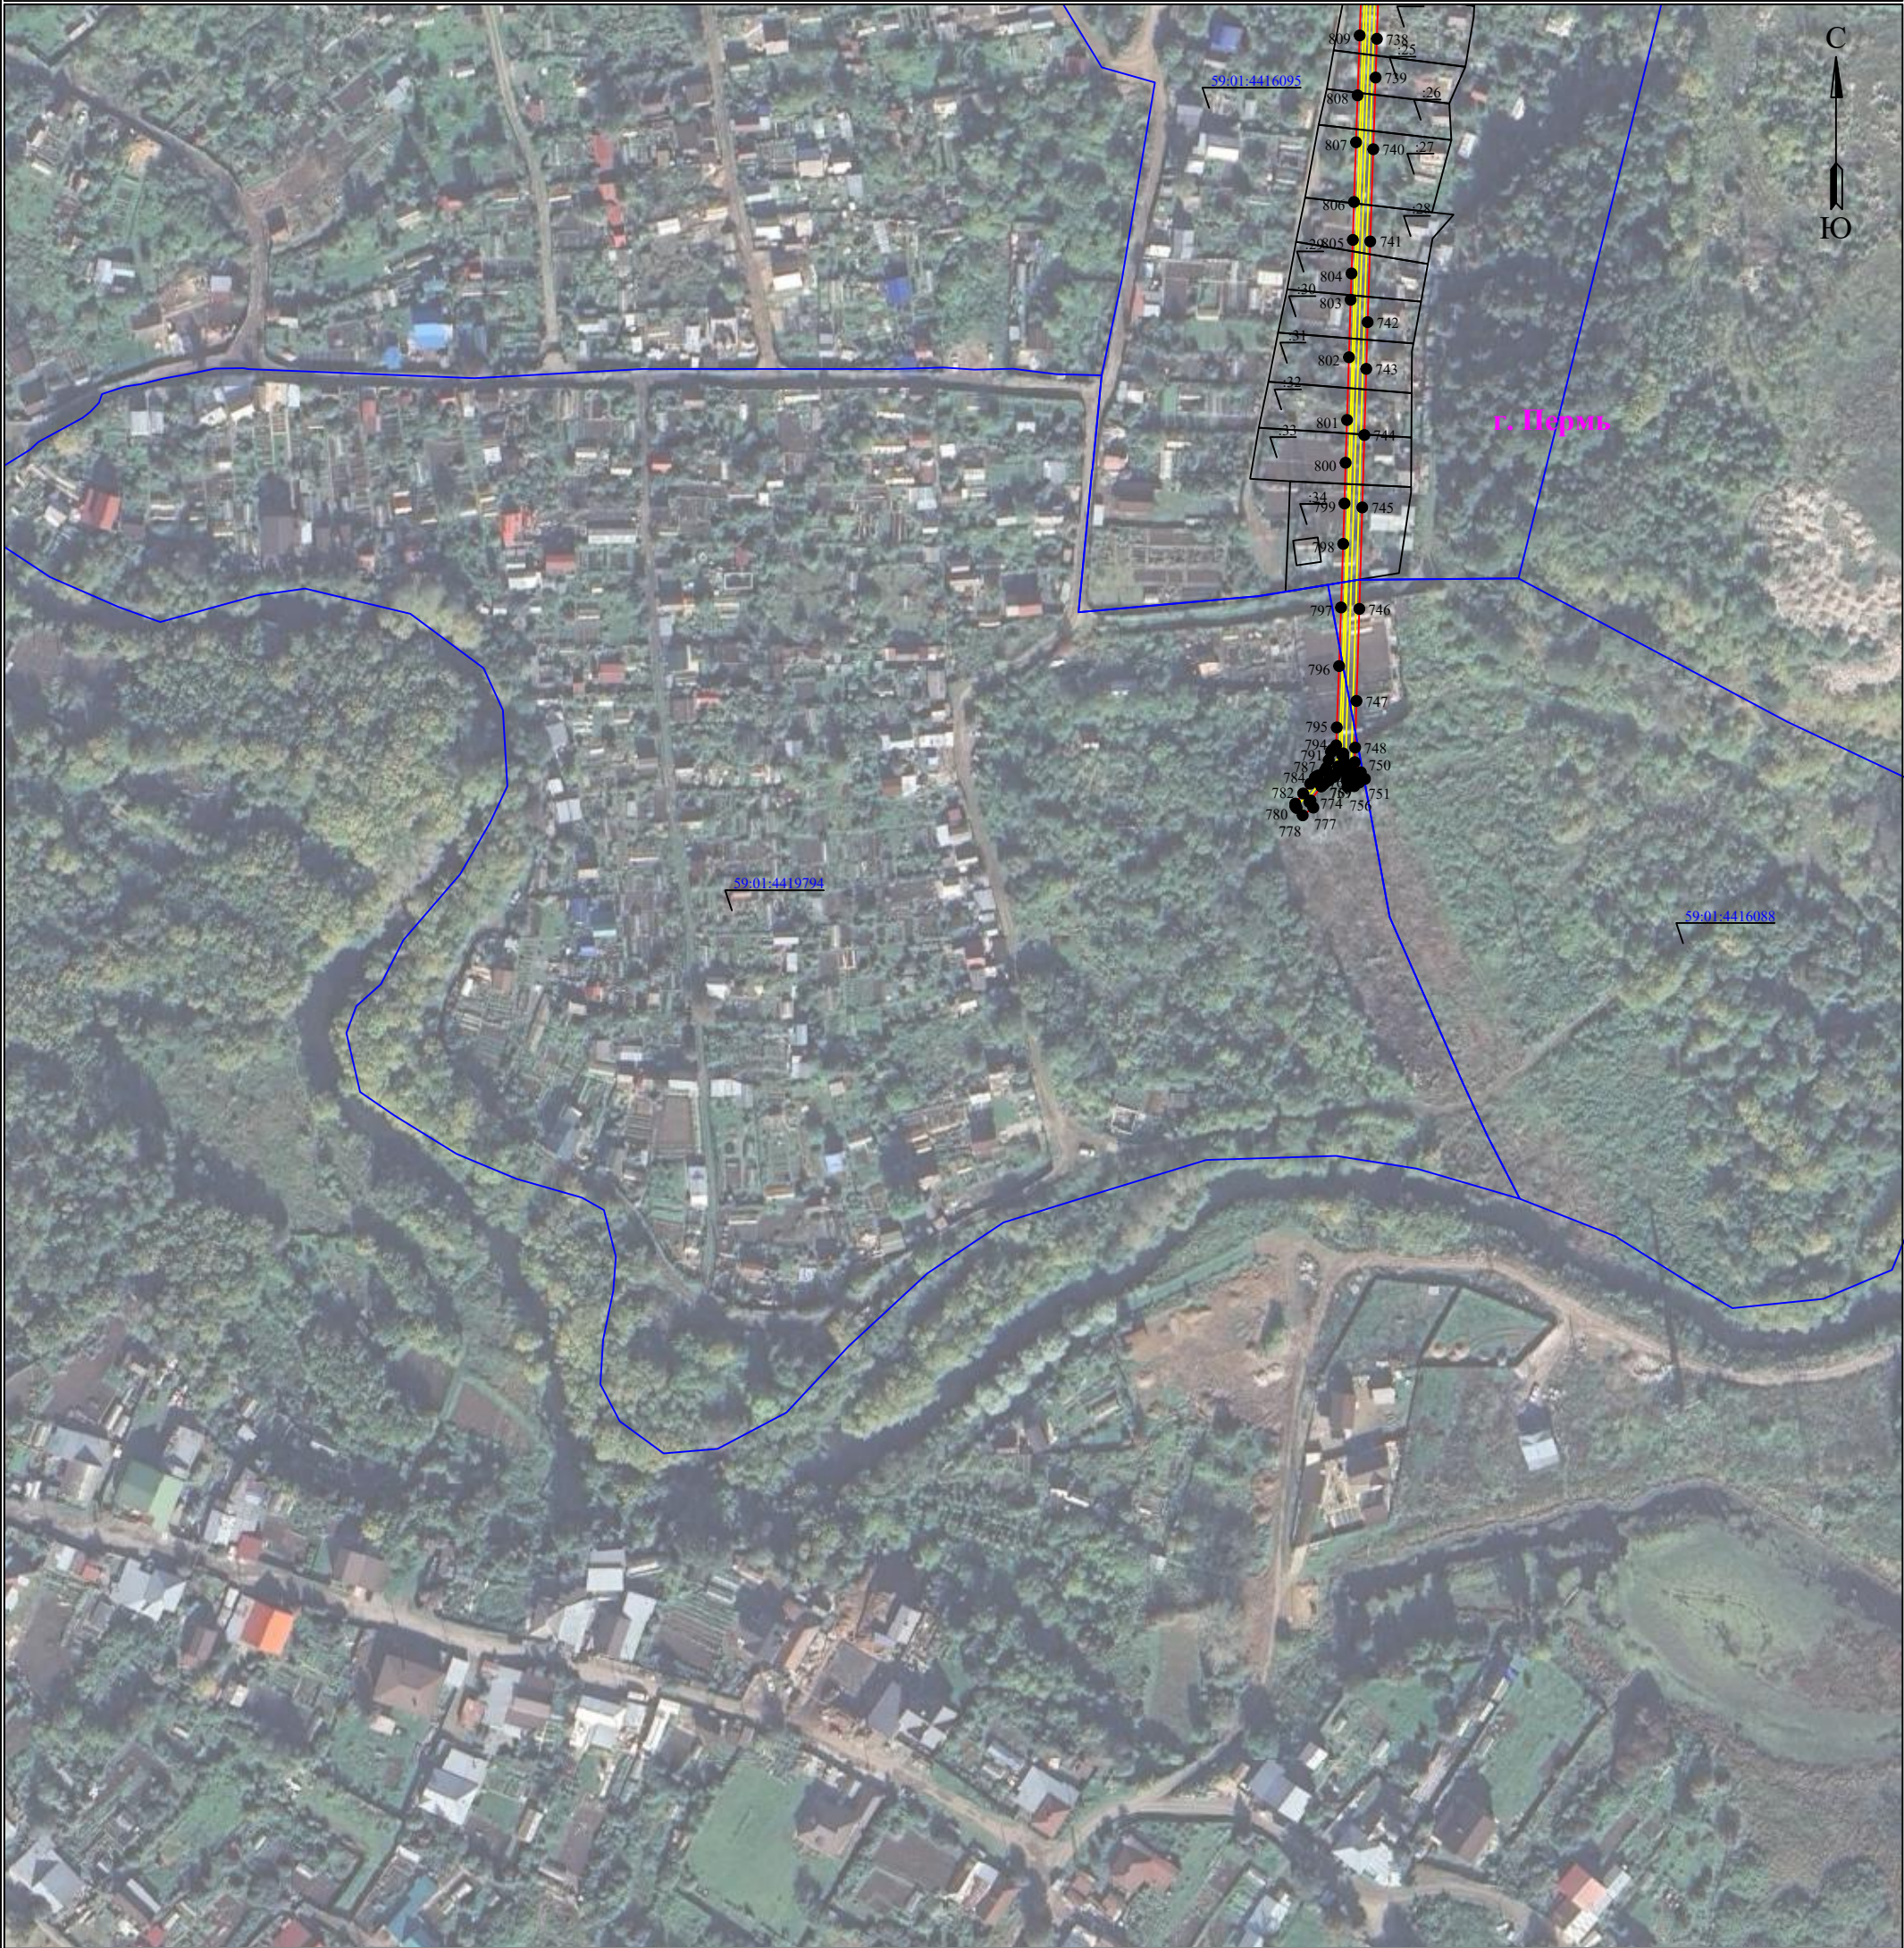

Масштаб 1:2000

Лист 7 из 7




Используемые условные знаки и обозначения:

<div></div>	- границы земельных участков, попадающих в зону публичного сервитута	<div></div>	- граница устанавливаемого публичного сервитута
<div></div>	- граница кадастрового квартала	<div></div>	- граница муниципального образования, населенного пункта
<div>:123</div>	- кадастровый номер земельного участка	<div>с. Рысьинское</div>	- наименование муниципального образования, населенного пункта
<div>63:29:1302003</div>	- номер кадастрового квартала	<div></div>	- Линия электропередачи

**Схема расположения границ публичного сервитута
для эксплуатации объекта электросетевого хозяйства**

КЛ-110кВ ТЭЦ-9 - Заостровка от оп.№26 до ПС Заостровка ц.1,2,3,4 пк 2, пк 6
(наименование объекта)

Обзорная схема границ объекта

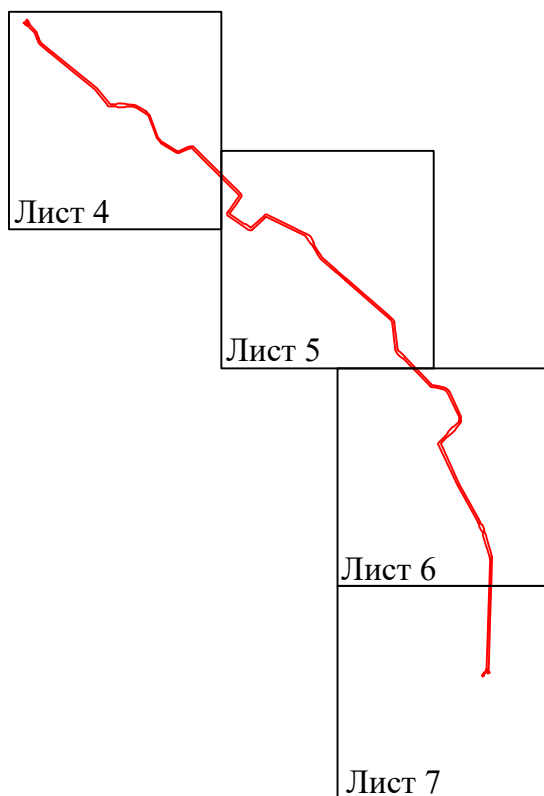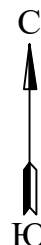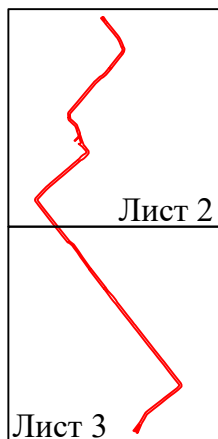

Лист 1 из 7

Условные обозначения:

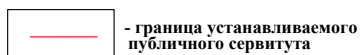


Схема расположения границ публичного сервитута
для эксплуатации объекта электросетевого хозяйства

КЛ-110кВ ТЭЦ-9 - Заостровка от оп.№26 до ПС Заостровка ц.1,2,3,4 пк 2, пк 6
(наименование объекта)



Масштаб 1:2000

Лист 2 из 7

Используемые условные знаки и обозначения:

	- границы земельных участков, попадающих в зону публичного сервитута		- граница устанавливаемого публичного сервитута
	- граница кадастрового квартала		- граница муниципального образования, населенного пункта
	- кадастровый номер земельного участка		- наименование муниципального образования, населенного пункта
	- номер кадастрового квартала		- Линия электропередачи

Схема расположения границ публичного сервитута
для эксплуатации объекта электросетевого хозяйства

КЛ-110кВ ТЭЦ-9 - Заостровка от оп.№26 до ПС Заостровка ц.1,2,3,4 пк 2, пк 6
(наименование объекта)



Масштаб 1:2000


Лист 3 из 7

Используемые условные знаки и обозначения:

	- границы земельных участков, попадающих в зону публичного сервитута		- граница устанавливаемого публичного сервитута
	- граница кадастрового квартала		- граница муниципального образования, населенного пункта
	- кадастровый номер земельного участка		- наименование муниципального образования, населенного пункта
	- номер кадастрового квартала		- Линия электропередачи

Схема расположения границ публичного сервитута
для эксплуатации объекта электросетевого хозяйства

КЛ-110кВ ТЭЦ-9 - Заостровка от оп.№26 до ПС Заостровка ц.1,2,3,4 пк 2, пк 6
(наименование объекта)

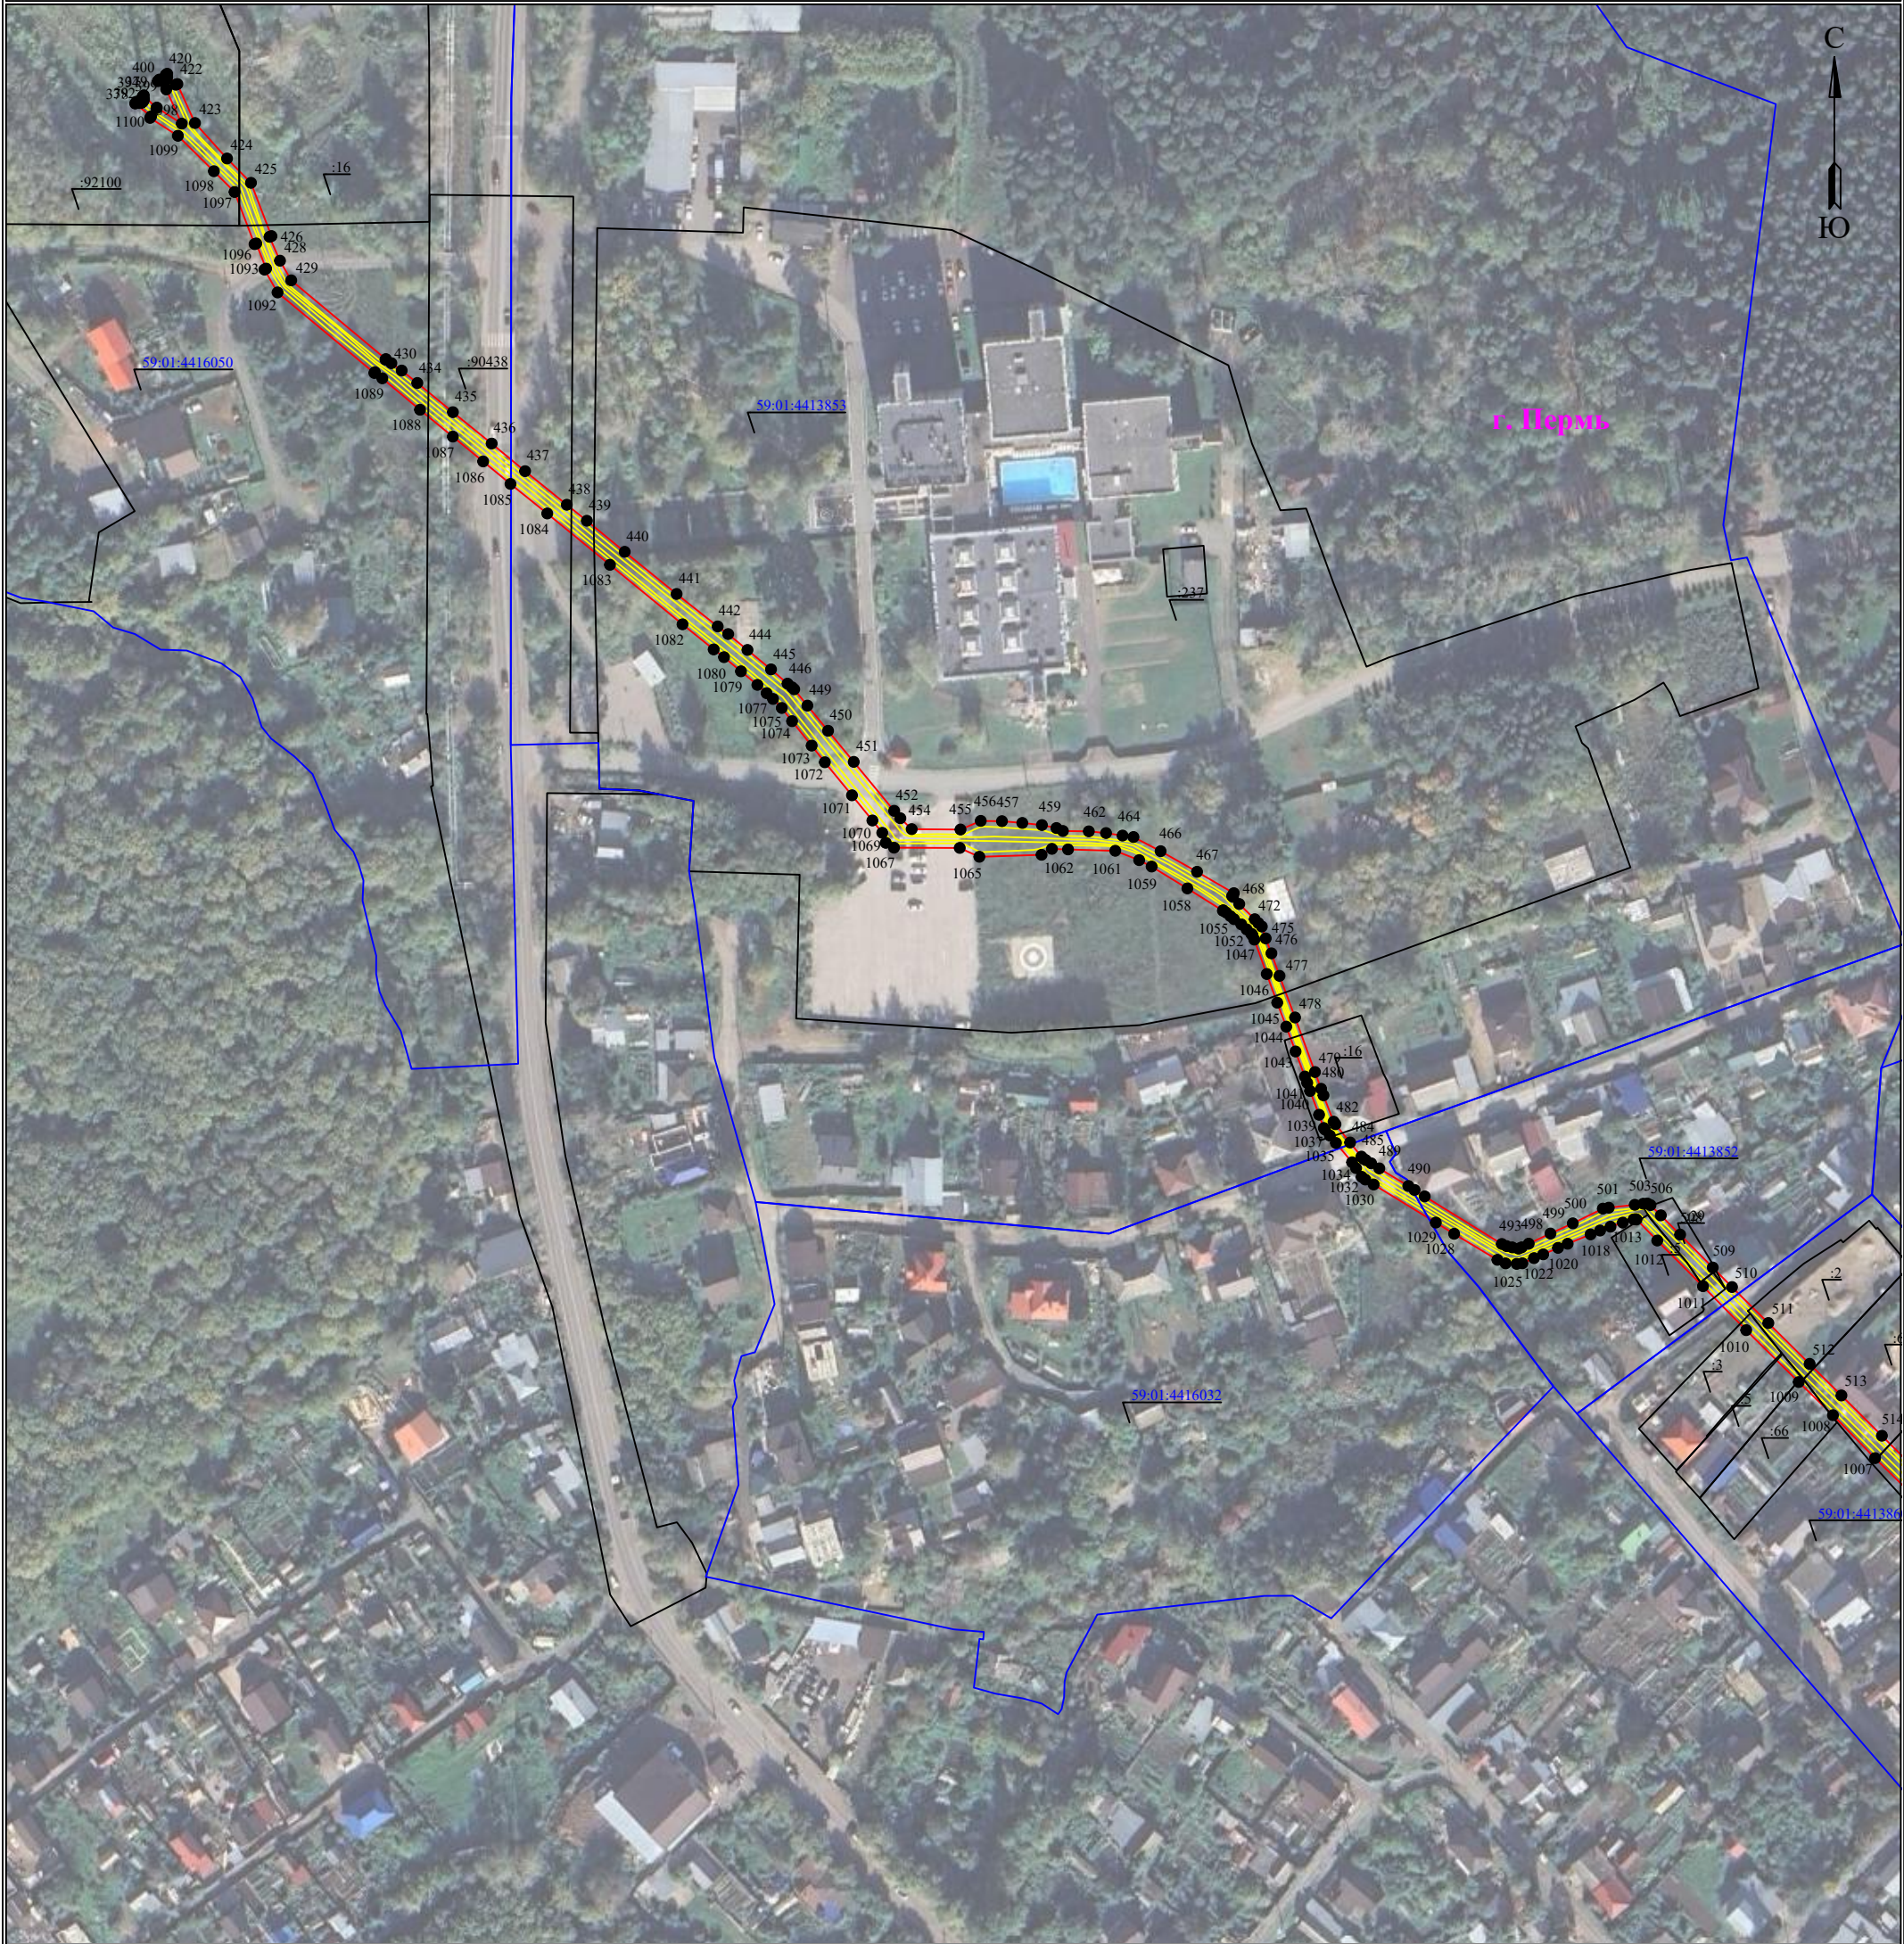


Масштаб 1:2000

Лист 4 из 7

Используемые условные знаки и обозначения:

	- границы земельных участков, попадающих в зону публичного сервитута		- граница устанавливаемого публичного сервитута
	- граница кадастрового квартала		- граница муниципального образования, населенного пункта
	- кадастровый номер земельного участка		- наименование муниципального образования, населенного пункта
	- номер кадастрового квартала		- Линия электропередачи

КЛ-110кВ ТЭЦ-9 - Заостровка от оп.№26 до ПС Заостровка ц.1,2,3,4 пк 2, пк 6
(наименование объекта)

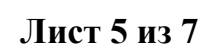

	- границы земельных участков, попадающих в зону публичного сервитута
	- граница кадастрового квартала
	- кадастровый номер земельного участка
	- номер кадастрового квартала




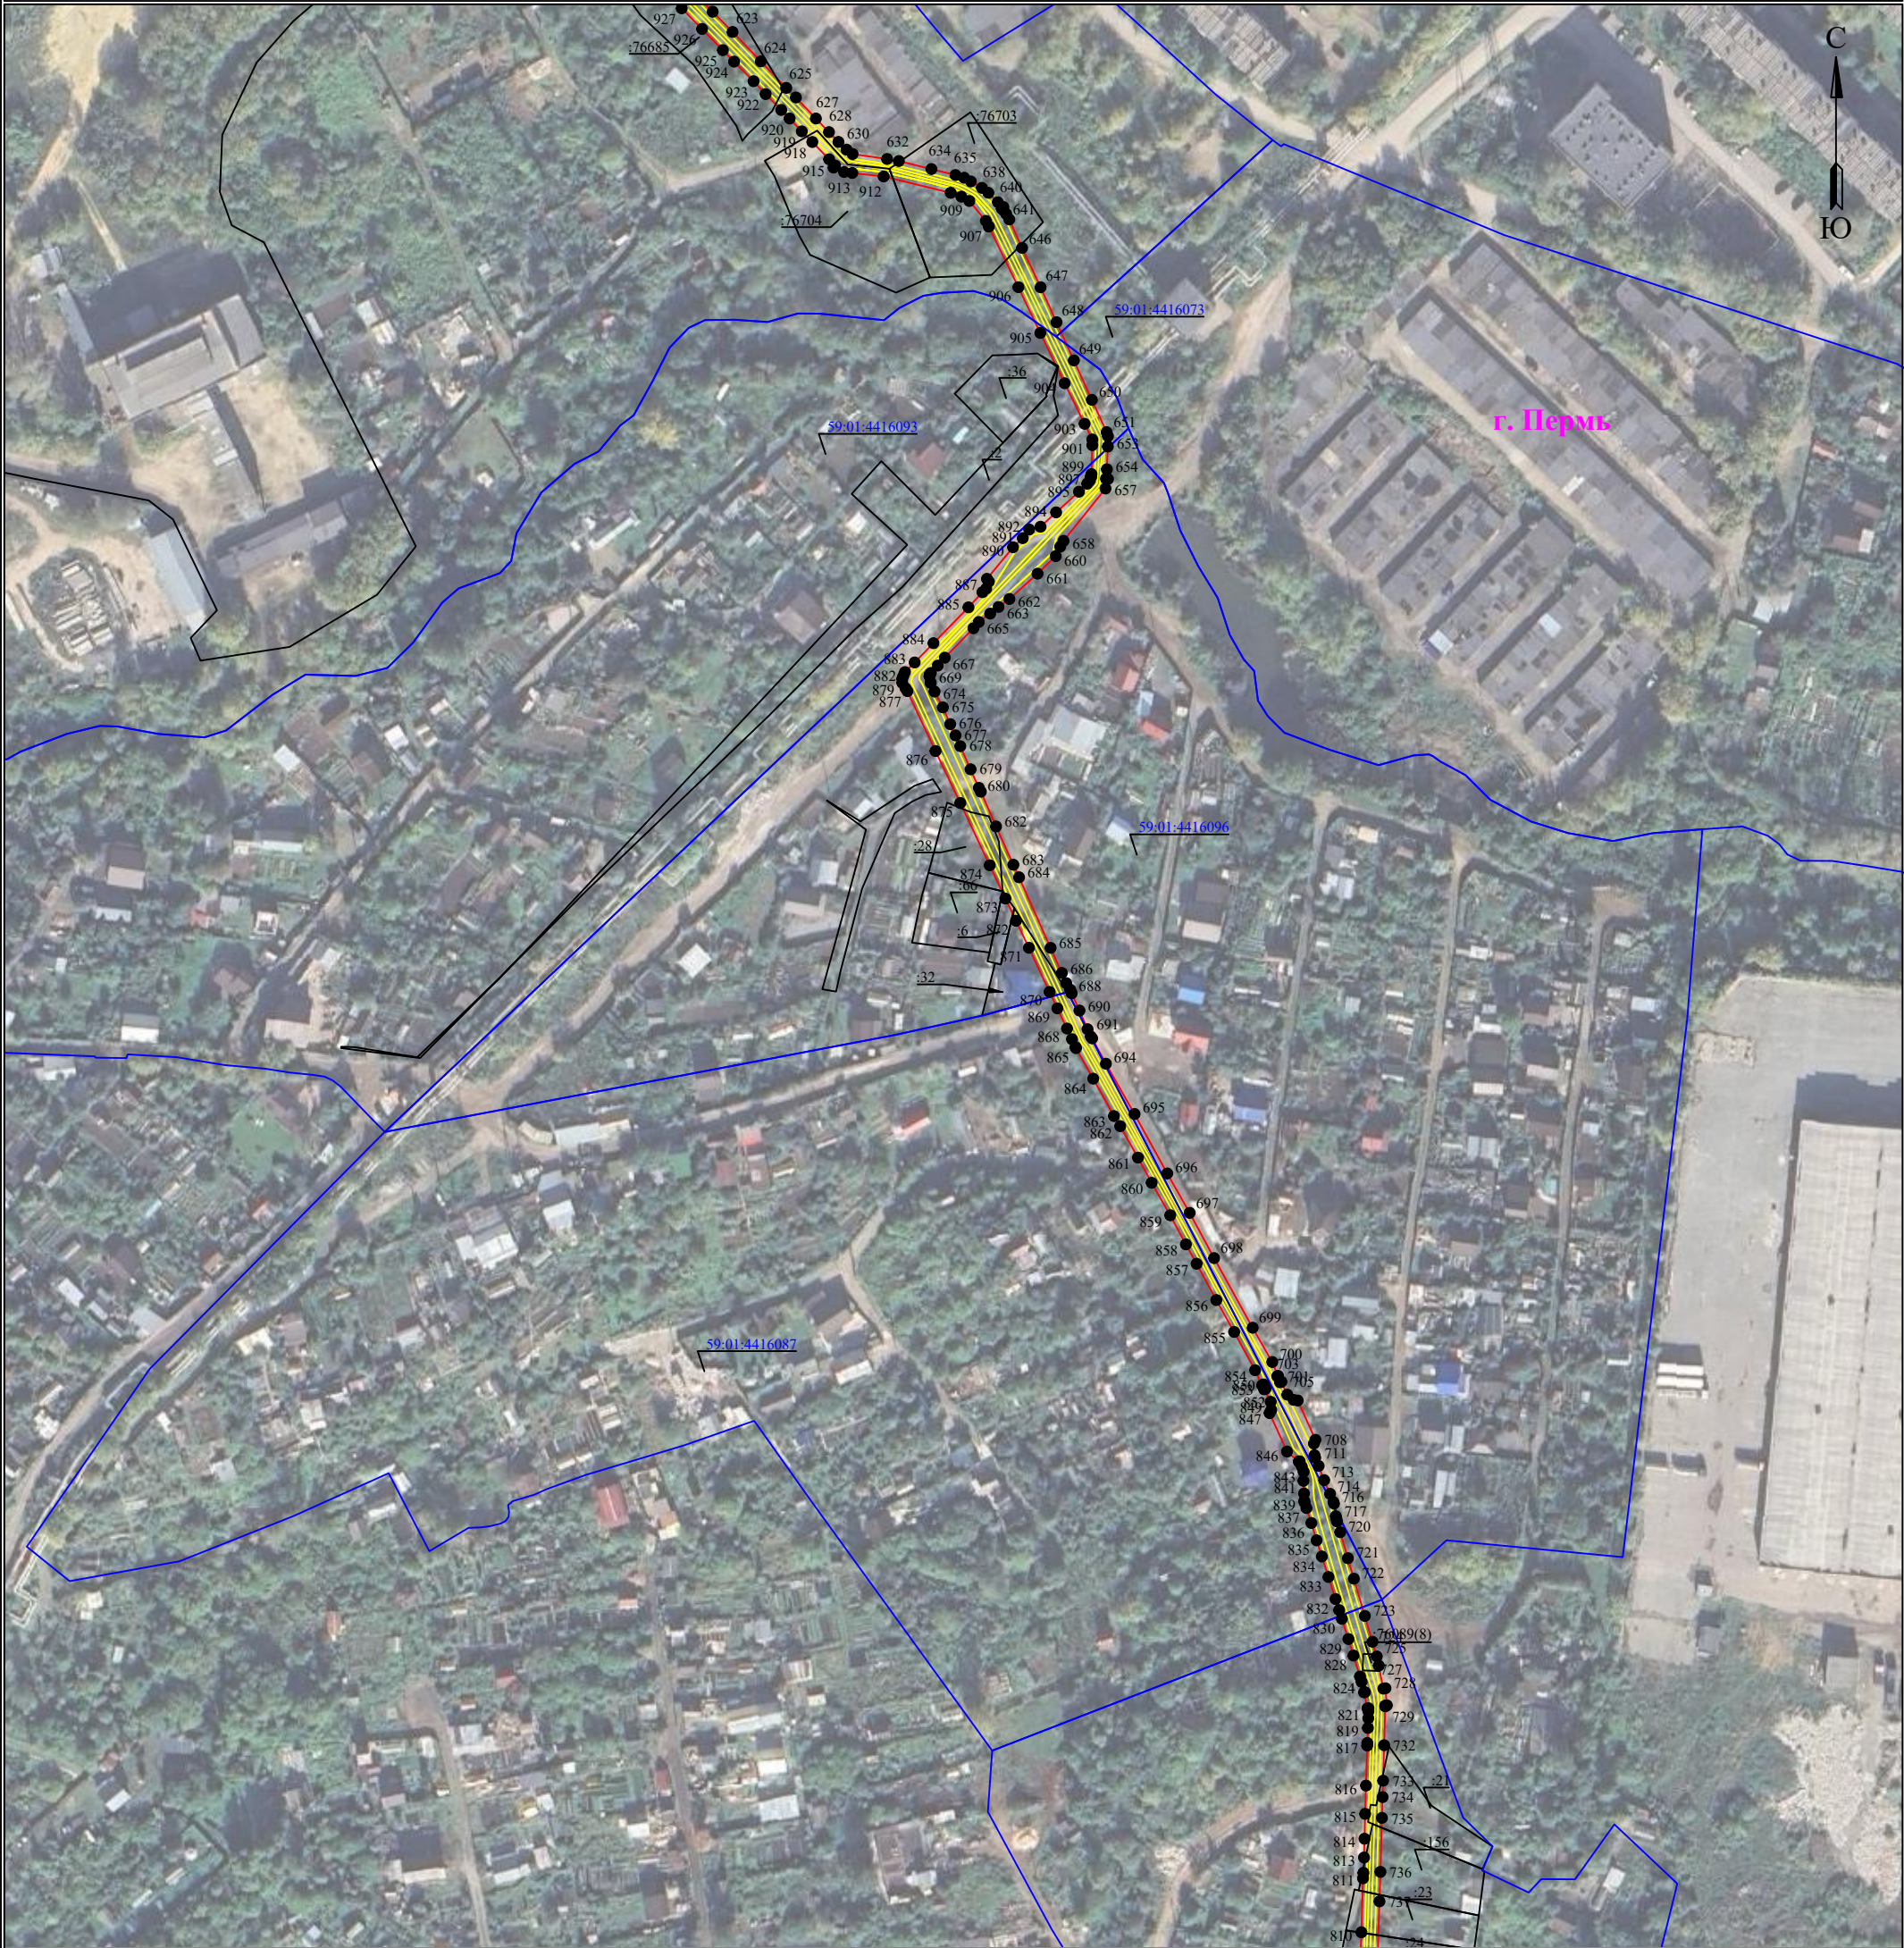
- | | |
|---|---|
|  | - граница устанавливаемого публичного сервитута |
|  | - граница муниципального образования, населенного пункта |
| с. Рысайкито | - наименование муниципального образования, населенного пункта |
|  | - Линия электропередачи |

Схема расположения границ публичного сервитута
для эксплуатации объекта электросетевого хозяйства

КЛ-110кВ ТЭЦ-9 - Заостровка от оп.№26 до ПС Заостровка ц.1,2,3,4 пк 2, пк 6
(наименование объекта)



Масштаб 1:2000


Лист 6 из 7

Используемые условные знаки и обозначения:

	- границы земельных участков, попадающих в зону публичного сервитута		- граница устанавливаемого публичного сервитута
	- граница кадастрового квартала		- граница муниципального образования, населенного пункта
	- кадастровый номер земельного участка		- наименование муниципального образования, населенного пункта
	- номер кадастрового квартала		- Линия электропередачи

Схема расположения границ публичного сервитута
для эксплуатации объекта электросетевого хозяйства

КЛ-110кВ ТЭЦ-9 - Заостровка от оп.№26 до ПС Заостровка ц.1,2,3,4 пк 2, пк 6
(наименование объекта)

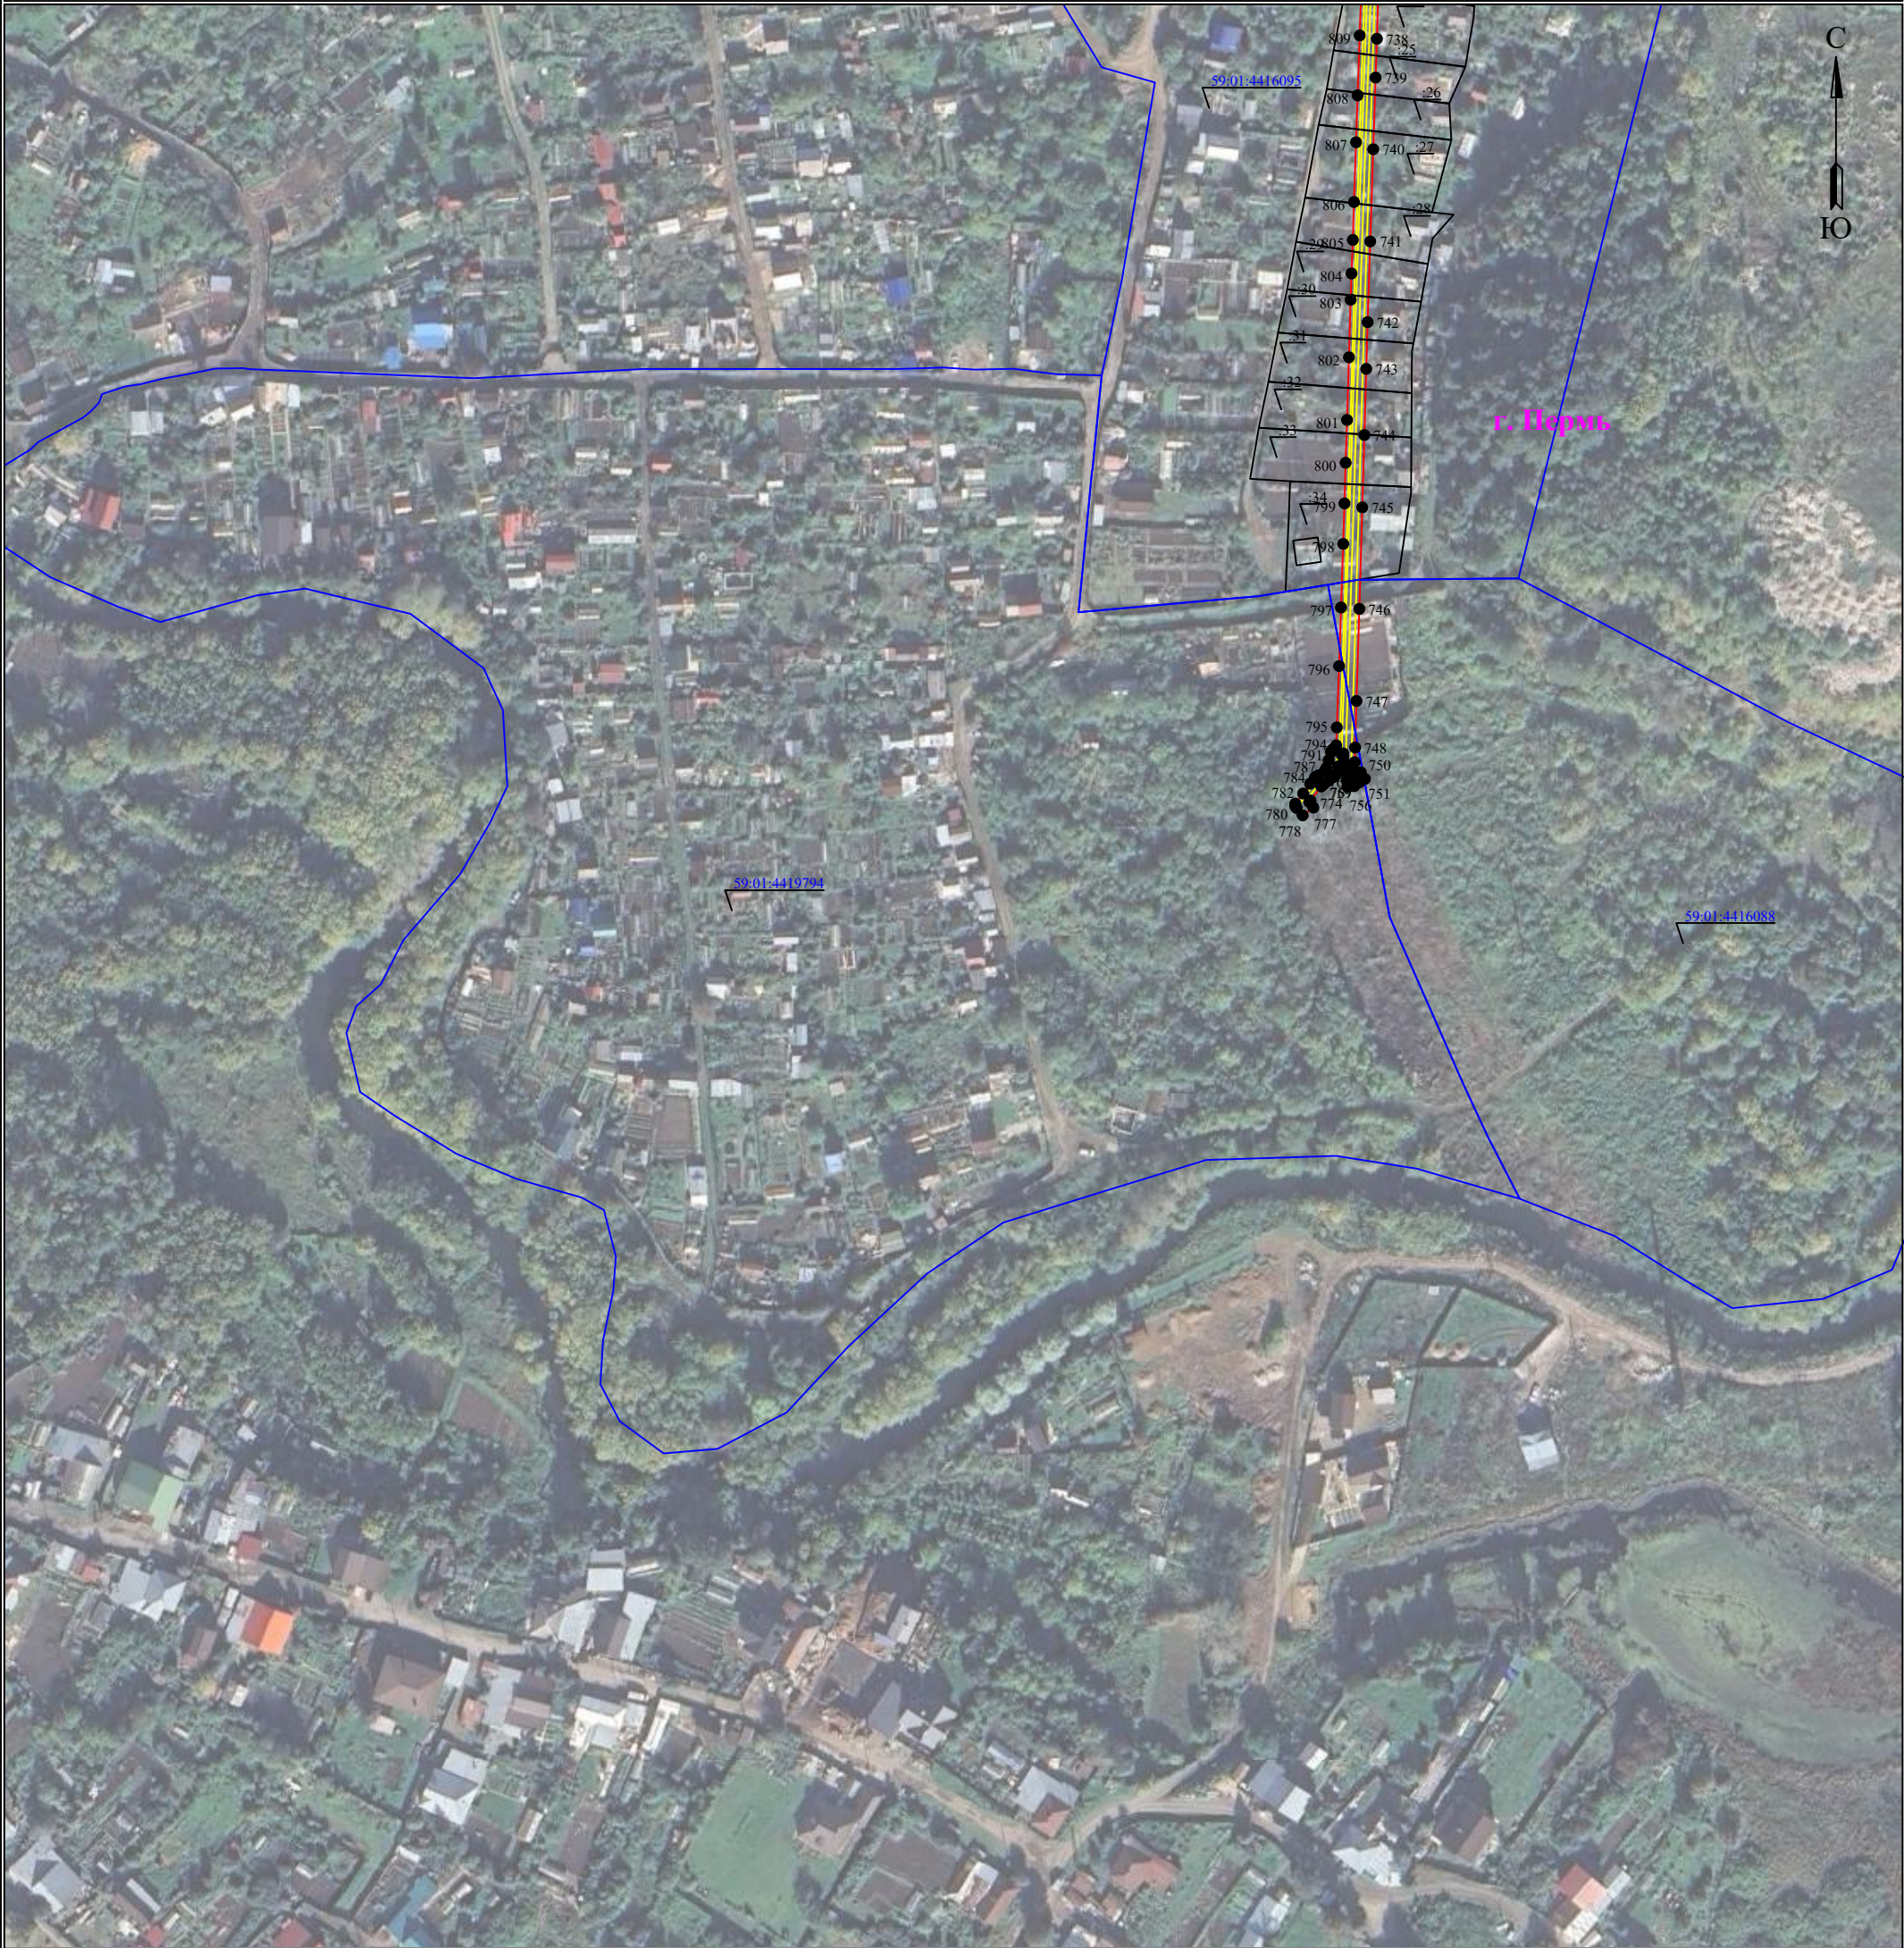

Масштаб 1:2000

Лист 7 из 7

Используемые условные знаки и обозначения:

	- границы земельных участков, попадающих в зону публичного сервитута		- граница устанавливаемого публичного сервитута
	- граница кадастрового квартала		- граница муниципального образования, населенного пункта
	- кадастровый номер земельного участка		- наименование муниципального образования, населенного пункта
	- номер кадастрового квартала		- Линия электропередачи