

СХЕМА РАСПОЛОЖЕНИЯ ГРАНИЦ ПУБЛИЧНОГО СЕРВИТУТА

Объект: «Строительство КТПП 10/0,4 кВ с оборудованием учета э/э, ЛЭП 10 кВ, установка реклоузеров 10 кВ; Реконструкция КВЛ 10 кВ Транзит-8 и КВЛ Транзит-9 ПС 110 кВ Бахаревка (замена участков) для электроснабжения складского здания по адресу: Пермский край, Пермский район (кад. номер зем. участка 59:32:3430001:4178)»


Местоположение объекта: Пермский край, Пермский муниципальный округ

Площадь земель или части земельного участка, кв.м.: 750

Категория земель: земли промышленности, энергетики, транспорта, связи, радиовещания, телевидения, информатики, земли для обеспечения космической деятельности, земли обороны, безопасности и земли иного специального назначения

Вид разрешенного использования земельного участка: -

Цель использования: под объекты инженерного оборудования электроснабжения

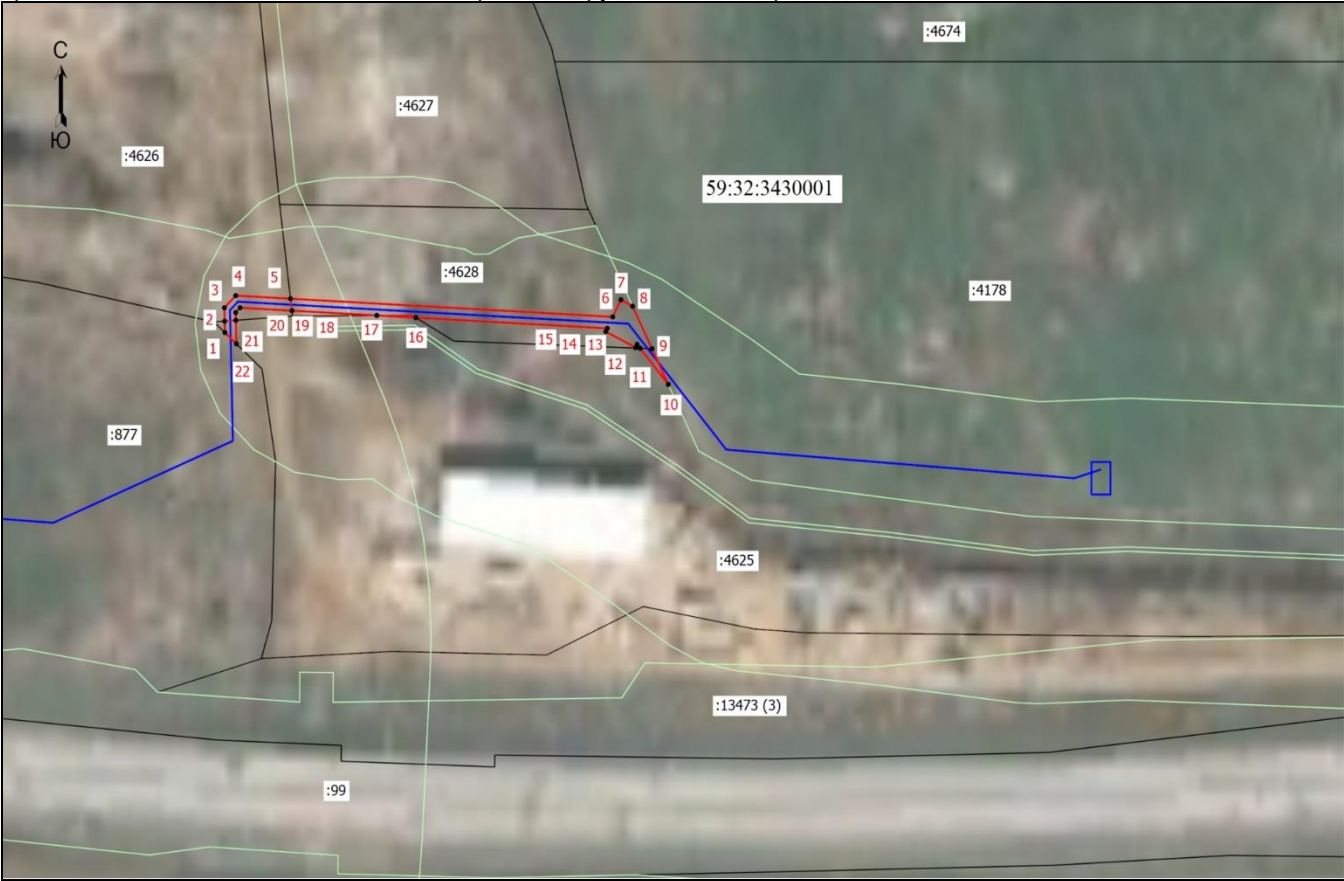

Координаты характерных точек (МСК-59 , зона 2)		
№ п/п	X	Y
1	508987,80	2236141,77
2	508991,63	2236141,68
3	508996,16	2236141,60
4	509000,23	2236145,65
5	508999,19	2236165,27
6	508993,08	2236280,68
7	508998,85	2236283,59
8	508996,66	2236287,78
9	508982,36	2236294,72
10	508970,37	2236300,55
11	508982,52	2236290,49
12	508983,80	2236289,43
13	508982,72	2236288,88
14	508988,14	2236278,18
15	508989,21	2236278,72
16	508992,83	2236210,15
17	508993,56	2236196,16
18	508995,17	2236165,77
19	508996,14	2236147,22
20	508994,55	2236145,64
21	508991,91	2236145,68
22	508984,01	2236145,89
1	508987,80	2236141,77

Масштаб 1:1000

- Условные обозначения:
- Граница кадастрового квартала
  - Граница земельного участка, согласно сведениям из ЕГРН
  - Граница зоны с особыми условиями использования
  - Граница публичного сервитута
  - Граница сооружения, планируемого к строительству
- 59:32:3430001 - Номер кадастрового квартала
- :99 - Кадастровый номер земельного участка
- <sup>1</sup> - Обозначение новой характерной точки