



**КОМИТЕТ ИМУЩЕСТВЕННЫХ ОТНОШЕНИЙ
АДМИНИСТРАЦИИ ПЕРМСКОГО МУНИЦИПАЛЬНОГО ОКРУГА**

РЕШЕНИЕ

о размещении объектов № 739

Пермский край
Пермский муниципальный округ

18.03.2025

Комитет имущественных отношений администрации Пермского муниципального округа разрешает Акционерному обществу «Газпром газораспределение Пермь» (ИНН 5902183841, ОГРН 1025900512670, почтовый адрес: 614000, г. Пермь, ул. Петропавловская, 43)

размещение объекта «Нефтепроводы и нефтепродуктопроводы диаметром DN 300 и менее, газопроводы и иные трубопроводы давлением до 1,2 Мпа, для размещения которых не требуется разрешения на строительство (для размещения объекта «Распределительный газопровод в д. Горшки Пермского муниципального округа Пермского края»»

на землях государственная собственность на которые не разграничена

на срок 1 год

Местоположение: Пермский край, Пермский муниципальный округ, д. Горшки

Приложение: схема предполагаемых к использованию земель или части земельного участка.

Особые условия использования:

1. При размещении объекта учесть параметры ширины проезда улично-дорожной сети, во избежание сужения полосы отвода дороги.
2. Получение разрешения на производство земляных работ.

Председатель комитета

(подпись печать)

Е.А. Демидова



Схема предполагаемых к использованию земель
или части земельного участка



Объект: Нефтепроводы и нефтепродуктопроводы диаметром DN 300 и менее, газопроводы и иные трубопроводы давлением до 1,2 Мпа (для размещения объекта: "Распределительный газопровод в г. Горшки Пермского муниципального округа Пермского края")
Местоположение: Пермский край, м.а. Пермский, г. Горшки

Площадь земель или части земельного участка: 2365 м2

Категория земель: Земли населенных пунктов

Вид разрешенного использования земельного участка: отсутствует

Схема расположения листов

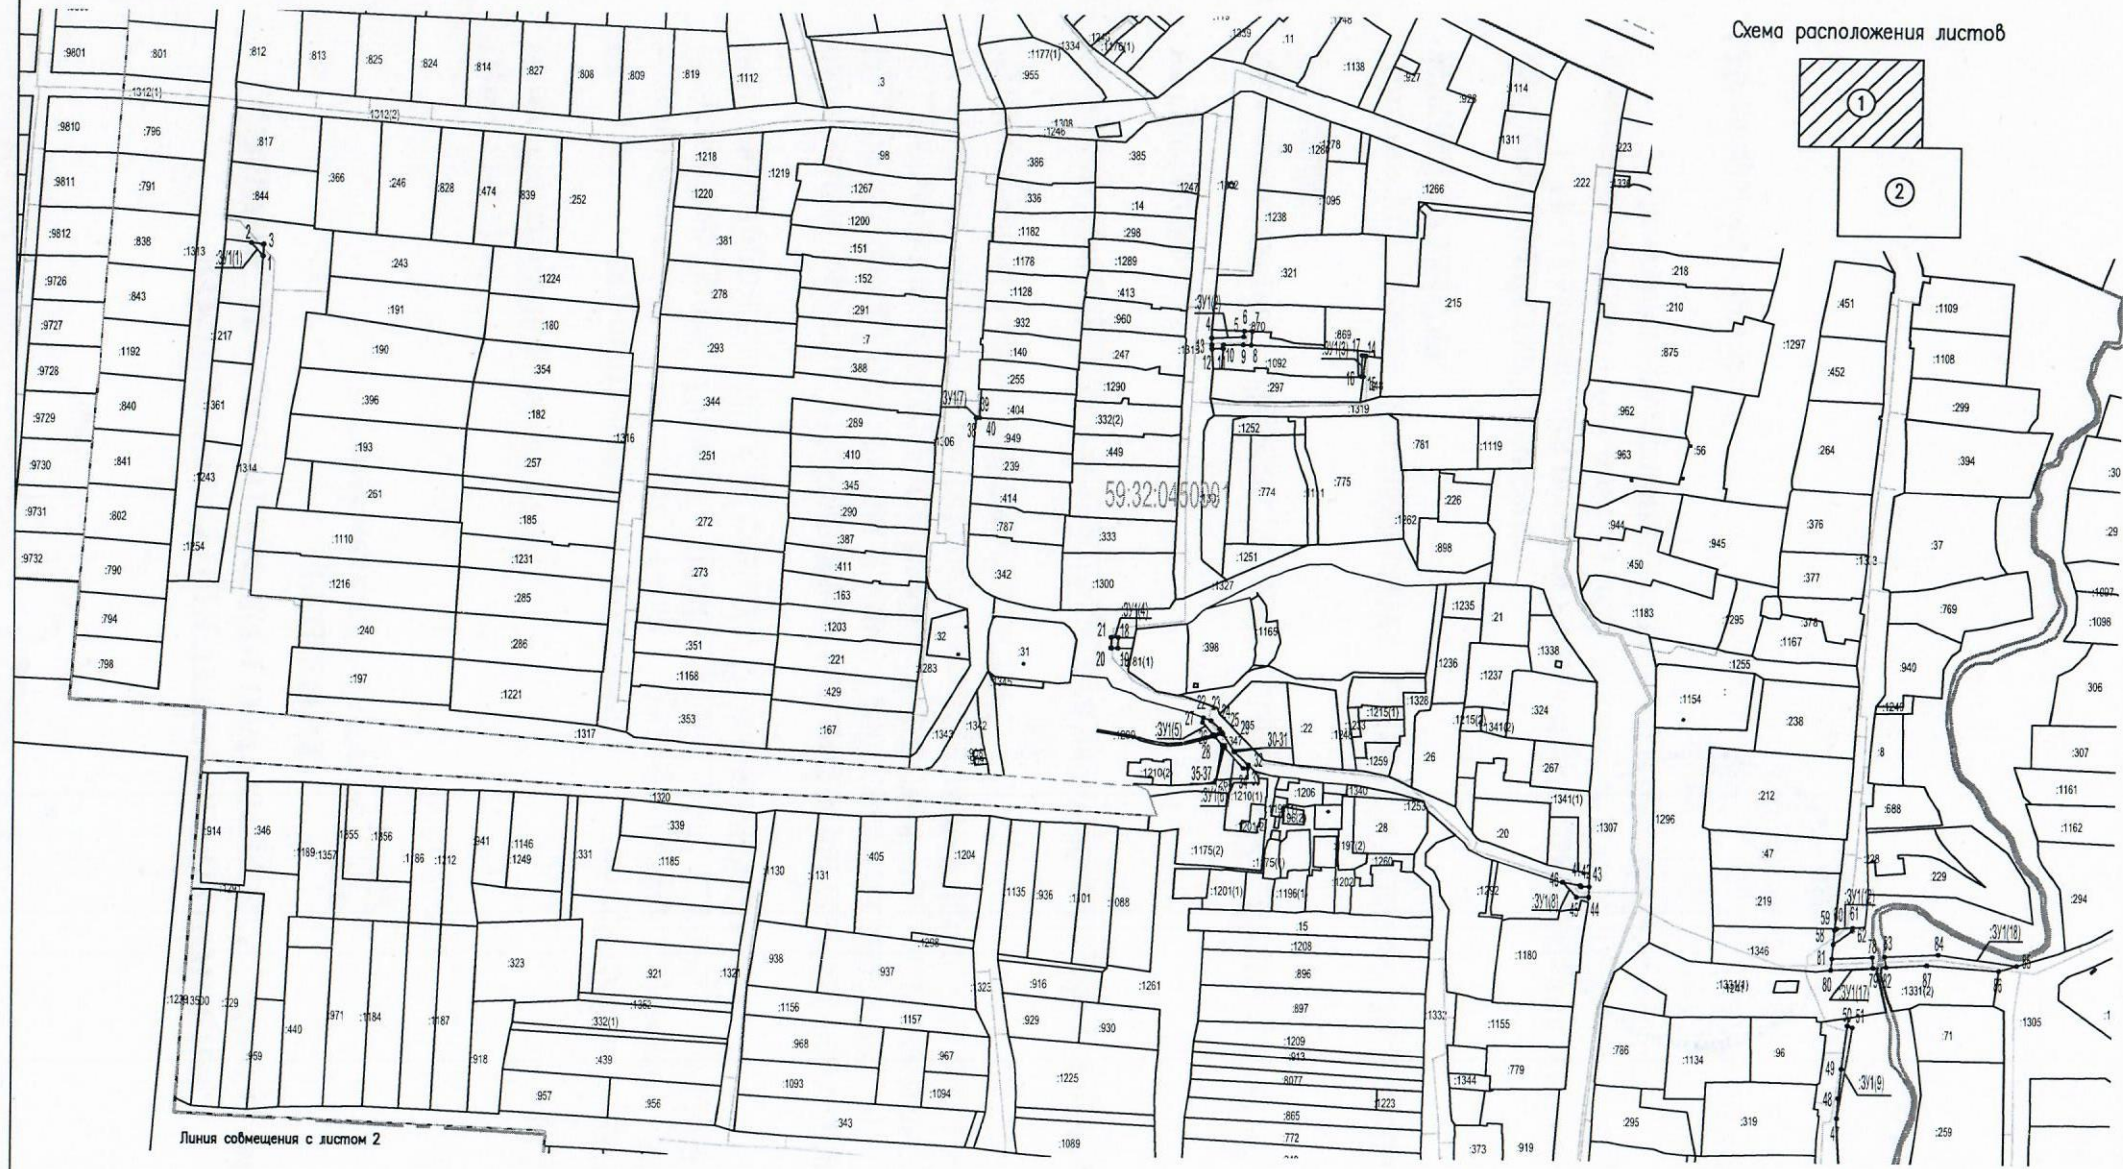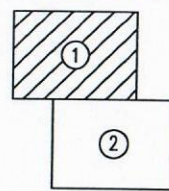

Масштаб 1:3000

Заявитель: АИ
МП
(для юридических лиц и индивидуальных предпринимателей)

АО "Газпром газораспределение Пермь" представитель по доверенности от 23.03.2023г. № 1935 Мелехина О.Ю.
(подпись, расшифровка подписи)

Условные обозначения	
	— проектный газопровод
	— граница участка ранее учтенного в ЕПН
	— граница кадастрового квартала
	— граница населенного пункта
	59.32.04.5009
	010

Схема прилагаемых к использованию земель или части земельного участка


Объекты: Нефтепроводы и нефтепродуктопроводы диаметром DN 300 и менее, газопроводы и иные трубопроводы давлением до 1,2 Мпа (для размещения объекта: "Распределительный газопровод в г. Горшки Пермского муниципального округа Пермского края")

Местоположение: Пермский край, м.а. Пермский, г. Горшки

Площадь земель или части земельного участка: 2365 м²

Категория земель: Земли населенных пунктов

Вид разрешенного использования земельного участка: отсутствует

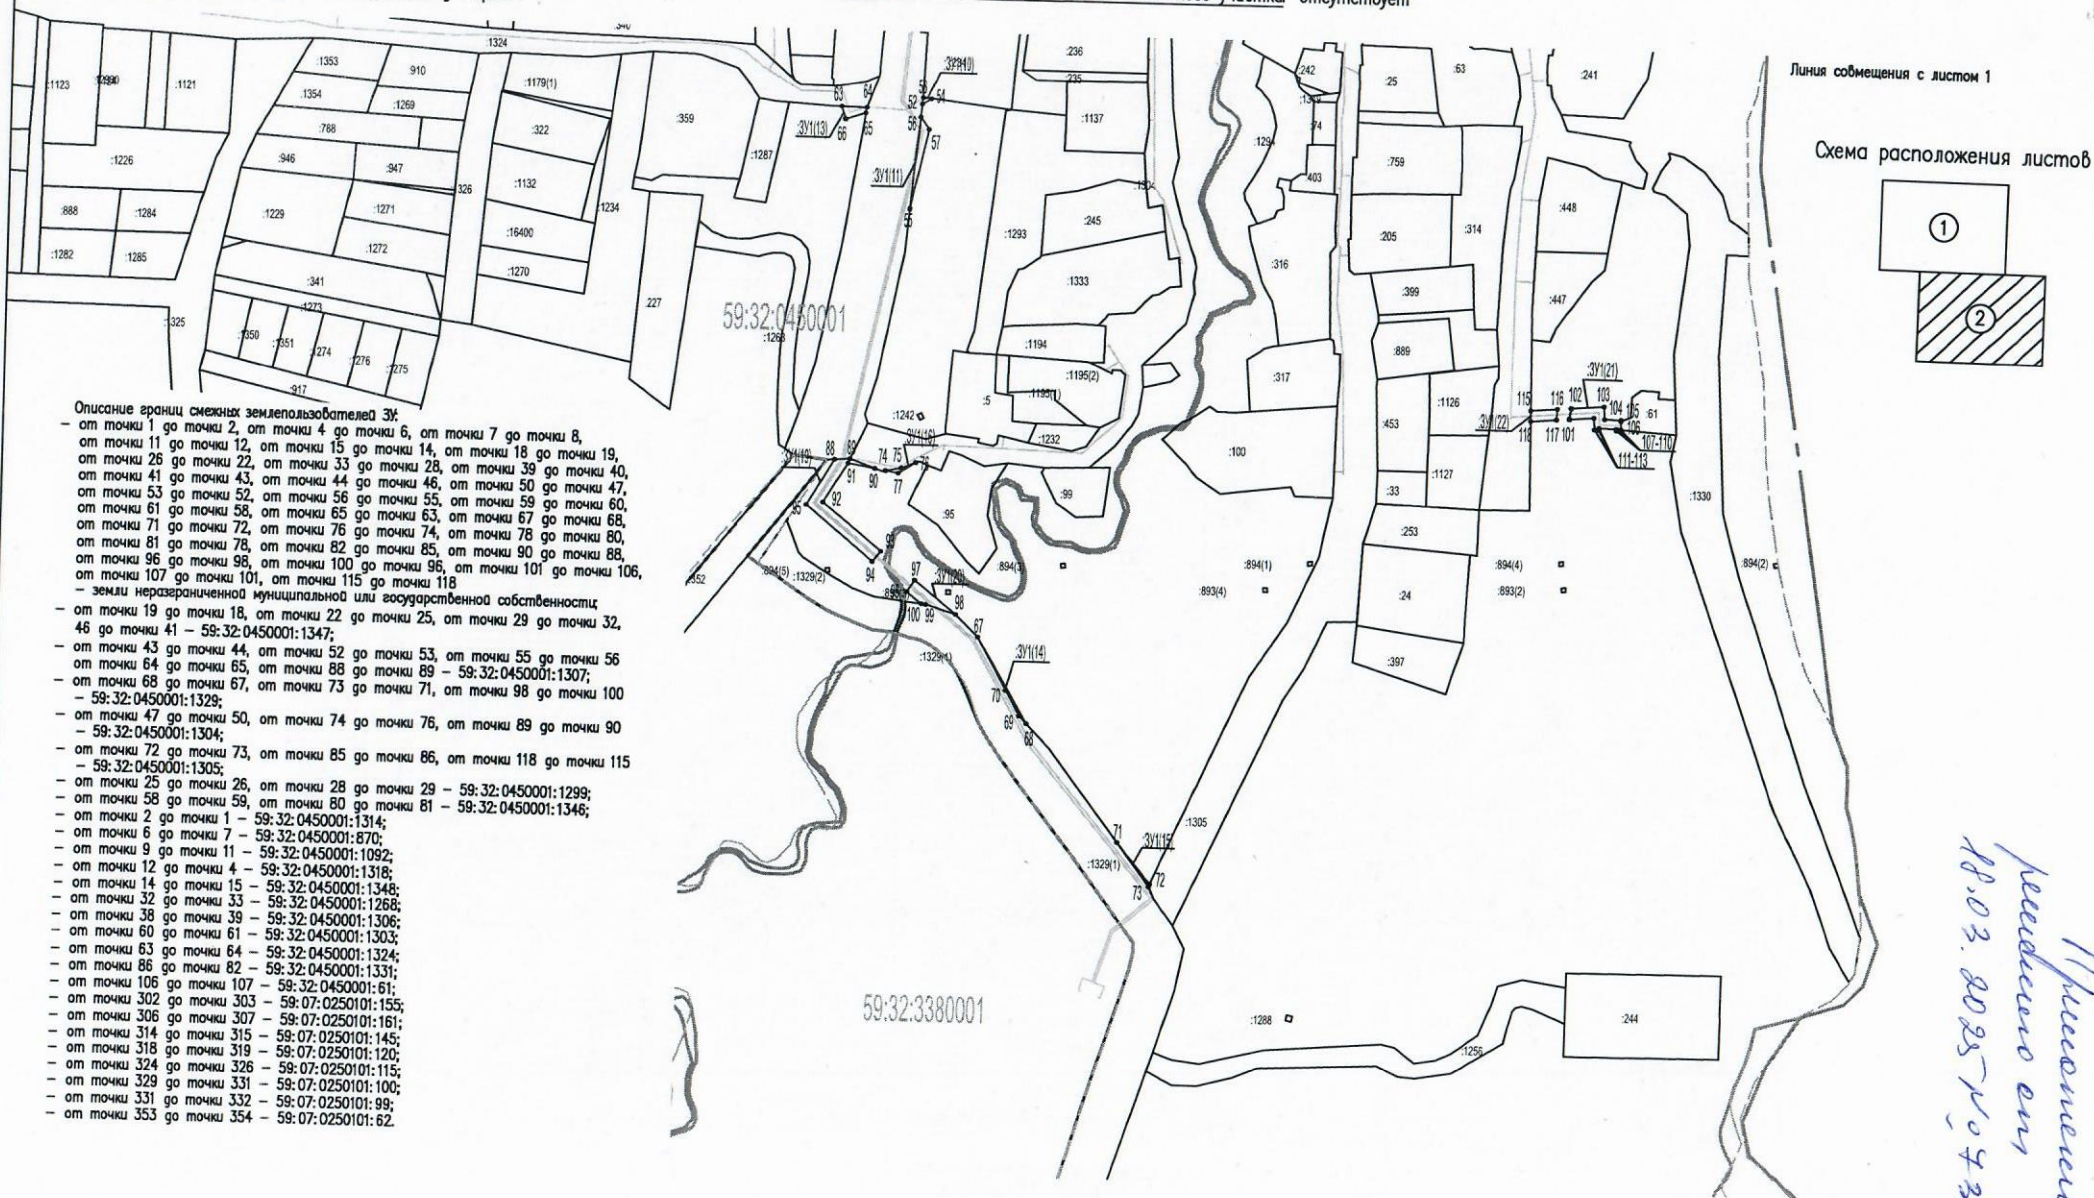

Заявитель: АО "Газпром газораспределение Пермь" представитель по доверенности от 23.03.2023г. № 1935 Мелехина О.Ю.

МП (подпись, расшифровка подписи)

(для юридических лиц и индивидуальных предпринимателей)

Схема предполагаемых к использованию земель
или части земельного участка

Объект: Нефтепроводы и нефтепродуктопроводы диаметром DN 300 и менее, газопроводы и иные трубопроводы давлением до 1,2 Мпа (для размещения объекта "Распределительный газопровод в г. Горшки Пермского муниципального округа Пермского края")

Местоположение: Пермский край, м.о. Пермский, г. Горшки

Площадь земель или части земельного участка 2365 м2

Категория земель: Земли населенных пунктов

Вид разрешенного использования земельного участка: отсутствует

Каталог координат, м
Система координат МСК-59

Условный номер земельного участка - :ЗУ1														
Площадь земельного участка 2365 м2														
№ точки границы	Координаты, м		№ точки границы	Координаты, м		№ точки границы	Координаты, м		№ точки границы	Координаты, м		№ точки границы	Координаты, м	
№	X	Y	№	X	Y	№	X	Y	№	X	Y	№	X	Y
ЗУ1(1)			25	510130.62	2202139.36	50	509970.10	2202493.66	71	509441.17	2202473.19	88	509651.76	2202307.54
1	510393.37	2201598.19	26	510129.17	2202134.55	51	509969.19	2202496.37	72	509418.61	2202492.23	ЗУ1(20)		
2	510400.80	2201591.46	27	510136.05	2202128.51	47	509918.23	2202488.56	73	509417.20	2202491.60	96	509578.64	2202350.67
3	510400.00	2201598.59	22	510138.57	2202129.02	ЗУ1(10)			71	509441.17	2202473.19	97	509585.12	2202355.02
1	510393.37	2201598.19	ЗУ1(6)			52	509851.45	2202351.48	ЗУ1(16)			98	509566.41	2202378.61
ЗУ1(2)			28	510128.10	2202135.49	53	509855.08	2202351.81	74	509646.22	2202336.57	99	509571.64	2202361.37
4	510351.40	2202131.11	29	510129.57	2202140.06	54	509854.51	2202356.51	75	509647.88	2202345.45	100	509571.95	2202358.94
5	510352.08	2202149.15	30	510119.82	2202146.49	52	509851.45	2202351.48	76	509651.02	2202353.68	96	509578.64	2202350.67
6	510355.28	2202149.52	31	510119.44	2202146.82	ЗУ1(11)			77	509644.98	2202343.90	ЗУ1(21)		
7	510355.17	2202154.16	32	510112.24	2202154.77	55	509792.42	2202346.10	74	509646.22	2202336.57	101	509684.88	2202719.87
8	510347.46	2202153.54	33	510110.36	2202154.32	56	509844.02	2202350.81	ЗУ1(17)			102	509690.97	2202720.72
9	510347.64	2202148.95	34	510110.39	2202151.68	57	509837.12	2202355.74	78	510008.38	2202507.46	103	509692.44	2202739.00
10	510347.53	2202137.73	35	510122.02	2202141.01	55	509792.42	2202346.10	79	510002.39	2202507.88	104	509685.35	2202739.60
11	510345.65	2202137.63	36	510123.02	2202141.12	ЗУ1(12)			80	510000.93	2202484.10	105	509685.25	2202748.78
12	510345.41	2202131.31	37	510123.18	2202139.82	58	510015.19	2202485.33	81	510007.29	2202484.65	106	509684.66	2202748.79
13	510347.49	2202131.17	28	510128.10	2202135.49	59	510023.27	2202486.03	78	510008.38	2202507.46	107	509679.82	2202748.92
4	510351.40	2202131.11	ЗУ1(7)			60	510024.01	2202487.05	ЗУ1(18)			108	509679.24	2202748.94
ЗУ1(3)			38	510305.58	2202000.60	61	510024.61	2202495.89	82	510002.87	2202515.49	109	509679.27	2202746.51
14	510341.99	2202218.84	39	510305.73	2202002.41	62	510022.89	2202495.70	83	510008.73	2202514.57	110	509680.10	2202746.53
15	510330.34	2202217.61	40	510305.57	2202002.40	58	510015.19	2202485.33	84	510010.17	2202544.69	111	509680.39	2202736.55
16	510330.37	2202216.56	38	510305.58	2202000.60	ЗУ1(13)			85	510004.39	2202588.08	112	509679.39	2202736.52
17	510342.20	2202216.85	ЗУ1(8)			63	509849.01	2202305.76	86	510001.41	2202578.10	113	509679.42	2202734.07
14	510341.99	2202218.84	41	510046.68	2202342.25	64	509848.74	2202320.16	87	510004.14	2202538.16	114	509685.98	2202733.52
ЗУ1(4)			42	510045.93	2202342.81	65	509845.63	2202319.67	82	510002.87	2202515.49	101	509684.88	2202719.87
18	510183.03	2202081.42	43	510045.93	2202347.34	66	509841.88	2202308.07	ЗУ1(19)			ЗУ1(22)		
19	510177.05	2202081.28	44	510040.16	2202347.08	63	509849.01	2202305.76	88	509651.76	2202307.54	115	509689.16	2202698.12
20	510177.05	2202077.56	45	510040.16	2202340.16	ЗУ1(14)			89	509652.26	2202316.13	116	509690.34	2202712.85
21	510183.03	2202077.64	46	510048.31	2202332.32	67	509554.07	2202391.51	90	509647.24	2202330.47	117	509684.30	2202712.53
18	510183.03	2202081.42	41	510046.68	2202342.25	68	509506.31	2202420.19	91	509649.83	2202315.11	118	509683.15	2202698.25
ЗУ1(5)			ЗУ1(9)			69	509510.59	2202415.97	92	509627.63	2202301.42	115	509689.16	2202698.12
22	510138.57	2202129.02	47	509918.23	2202488.56	70	509524.57	2202408.10	93	509600.80	2202335.25			
23	510136.97	2202133.27	48	509929.36	2202489.19	67	509554.07	2202391.51	94	509594.93	2202330.51			
24	510132.37	2202138.20	49	509945.92	2202490.65	ЗУ1(15)			95	509626.00	2202292.08			

Заявитель:


МП

(для юридических лиц
и индивидуальных предпринимателей)

АО "Газпром газораспределение Пермь" представитель
по доверенности от 23.03.2023г. № 1935 Мелехина О.Ю.
(подпись, расшифровка подписи)