

Схема расположения границ публичного сервитута

Объект: "Газопровод-ввод до границы земельного участка по адресу: Пермский край, Пермский район, д. Кондратово, ул. Попутная, дом 1"


Местоположение: Пермский край, Пермский муниципальный округ, д. Кондратово

Общая площадь земельного участка или части земельного участка, кв.м: **93**

Категория земель: земли населенных пунктов

Кадастровый номер земельного участка: 59:32:0000000:13933

Обозначение характерных точек границ	Координаты, м (МСК-59 зона 2)		Метод определения координат и Средняя квадратическая погрешность положения характерной точки	Обозначение характерных точек границ	Координаты, м (МСК-59 зона 2)		Метод определения координат и Средняя квадратическая погрешность положения характерной точки
	X	Y			X	Y	
1	515542.22	2222074.23	Метод спутниковых геодезических измерений. 0.10	3	515531.04	2222089.51	Метод спутниковых геодезических измерений. 0.10
2	515545.08	2222078.19	Метод спутниковых геодезических измерений. 0.10	4	515527.90	2222085.10	Метод спутниковых геодезических измерений. 0.10
				1	515542.22	2222074.23	Метод спутниковых геодезических измерений. 0.10

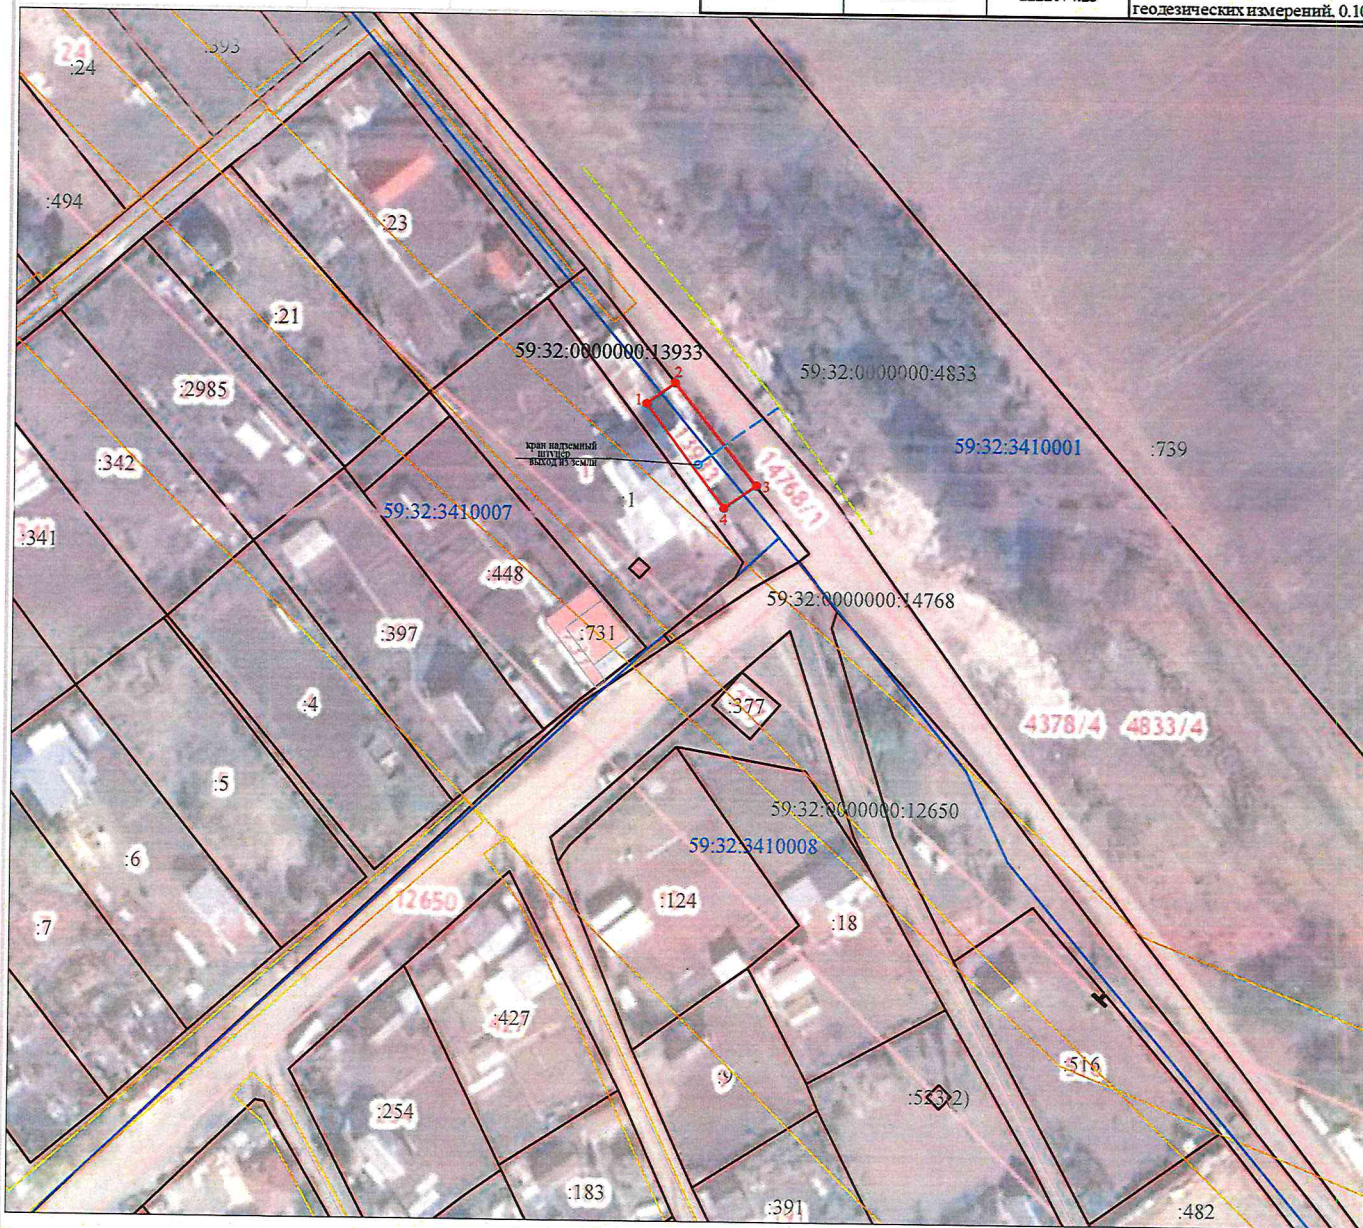

Масштаб 1:1000

Условные обозначения:

-
- 1 — проектная граница публичного сервитута
- граница земельного участка ранее учтенного в ЕГРН
- граница кадастрового квартала
- - - граница муниципального образования
- граница объекта капитального строительства ранее учтенного в ЕГРН
- 59:32:3410007 — кадастровый номер квартала
- :1 — кадастровый номер земельного участка (объекта капитального строительства) в кадастровом кв-ле
- - - местоположение проектируемого сооружения (газопровод-ввод)
- - - существующий газопровод
- — обозначение наземного (конструктивного) элемента проектируемого газопровода-ввода