


## Раздел 4

### Схема расположения границ публичного сервитута

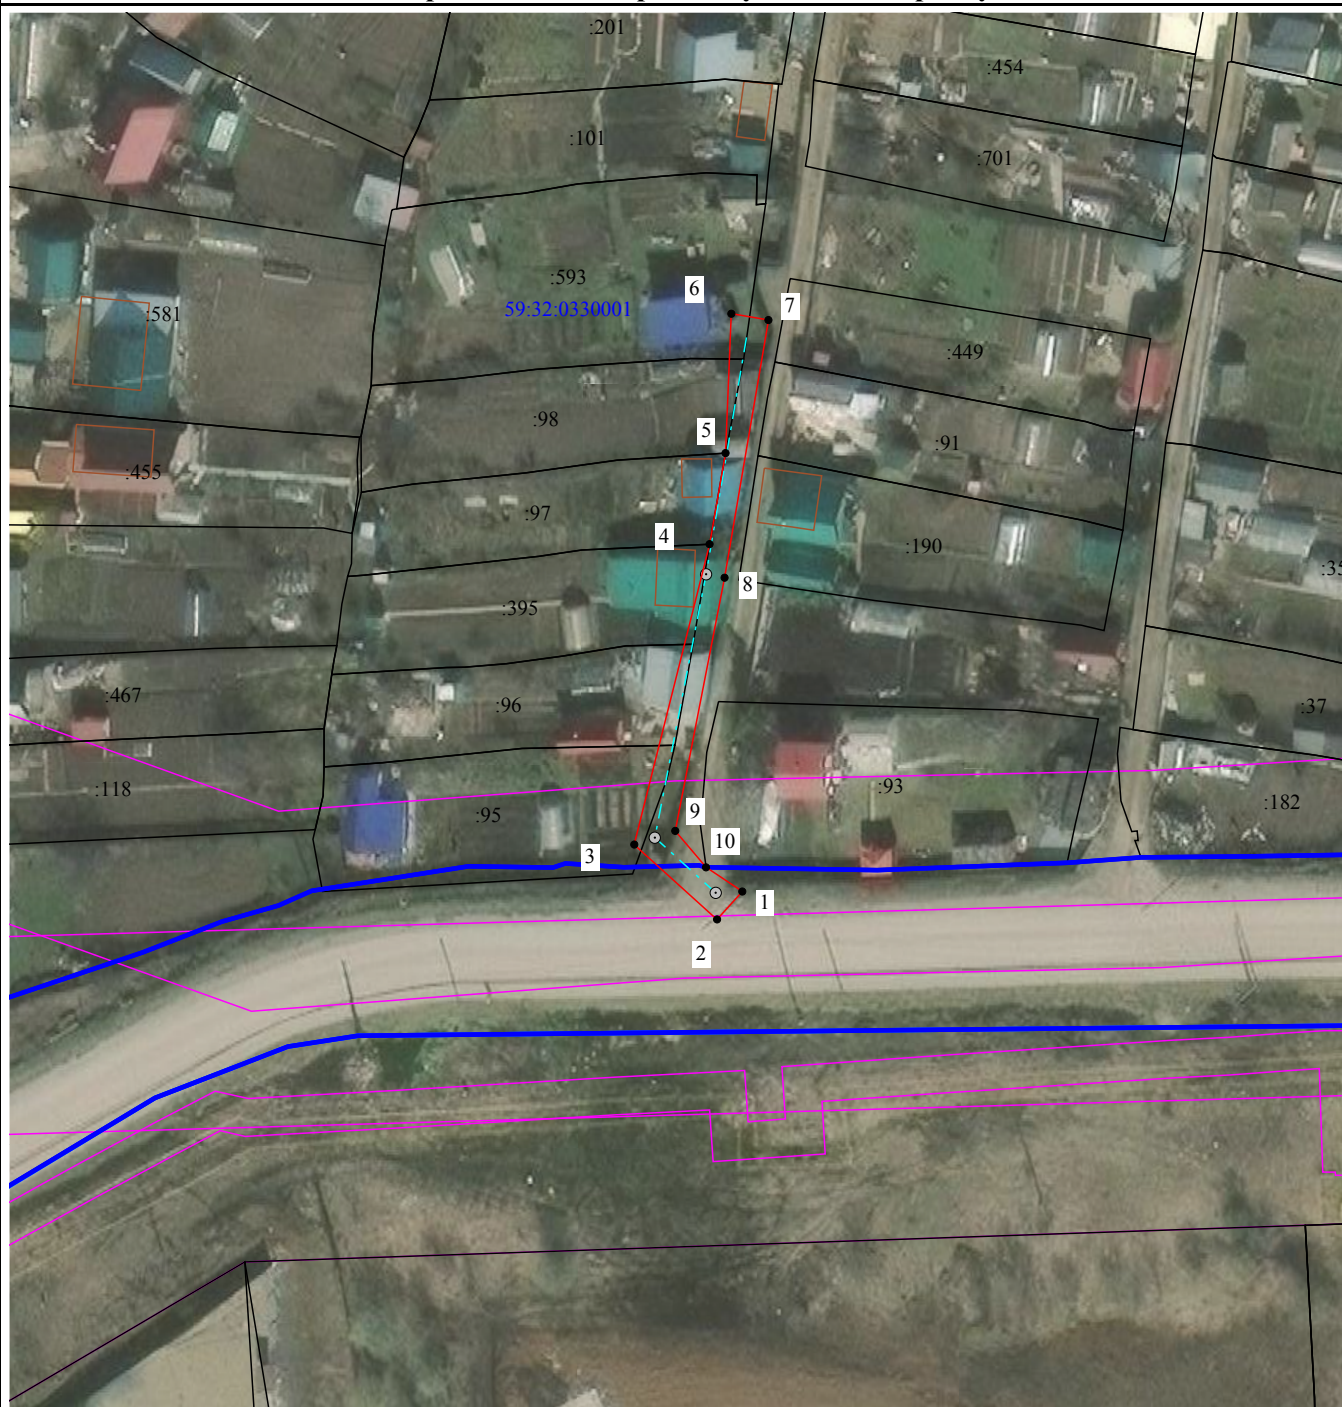

Масштаб 1:800

#### Условные обозначения:

- - Характерная точка границы публичного сервитута
- (red) - Проектные границы публичного сервитута
- (black) - Существующая часть границы, имеющиеся в ЕГРН сведения о которой достаточны для определения ее местоположения
- (blue) - Граница кадастрового квартала
- 59.32.4090017 - Обозначение кадастрового квартала
- (pink) - Граница зоны с особыми условиями использования территории
- (brown) - Объект капитального строительства
- - - (cyan) - Проектное местоположение инженерного сооружения