

## Схема расположения границ публичного сервитута

Объект: Газопровод-ввод до границы земельного участка по адресу: Пермский край, м.о. Пермский, д. Косотуриха, ул. Яркая, к дому 27 (под строительство газопровода давлением до 1,2 Мпа, для размещения которого не требуется разрешения на строительство)

Местоположение: Пермский край, м.о. Пермский, д. Косотуриха, ул. Яркая

Площадь публичного сервитута: 454 кв.м.

Категория земель: земли населенных пунктов

Описание границ смежных землепользователей:

От точки 1 до точки 2 - земельный участок с кадастровым номером 59:32:4070004:4824

От точки 2 до точки 9 - земельный участок с кадастровым номером 59:32:4070004:7489

От точки 9 до точки 1 - земельный участок с кадастровым номером 59:32:4070004:5691


### Условные обозначения:

- :3У1 - Проектные границы публичного сервитута
- 1 - Обозначение характерной точки проектной границы публичного сервитута
- :4816 - Границы и номер земельного участка, сведения о которых внесены в ЕГРН
- - Проектное местоположение инженерного сооружения

59:32:4070004 - Номер кадастрового квартала

59:32-6.553 - Границы и учетный номер зоны с особыми условиями использования территории, сведения о которых внесены в ЕГРН

№ точки границы	X	Y	Средняя квадратическая погрешность положения характерной точки (Мт), м
1	503178.10	2209818.77	0.1
2	503178.80	2209819.82	0.1
3	503177.60	2209821.70	0.1
4	503179.10	2209823.95	0.1
5	503174.87	2209826.63	0.1
6	503125.97	2209753.02	0.1
7	503129.95	2209749.97	0.1
8	503174.58	2209817.15	0.1
9	503175.77	2209815.29	0.1
1	503178.10	2209818.77	0.1

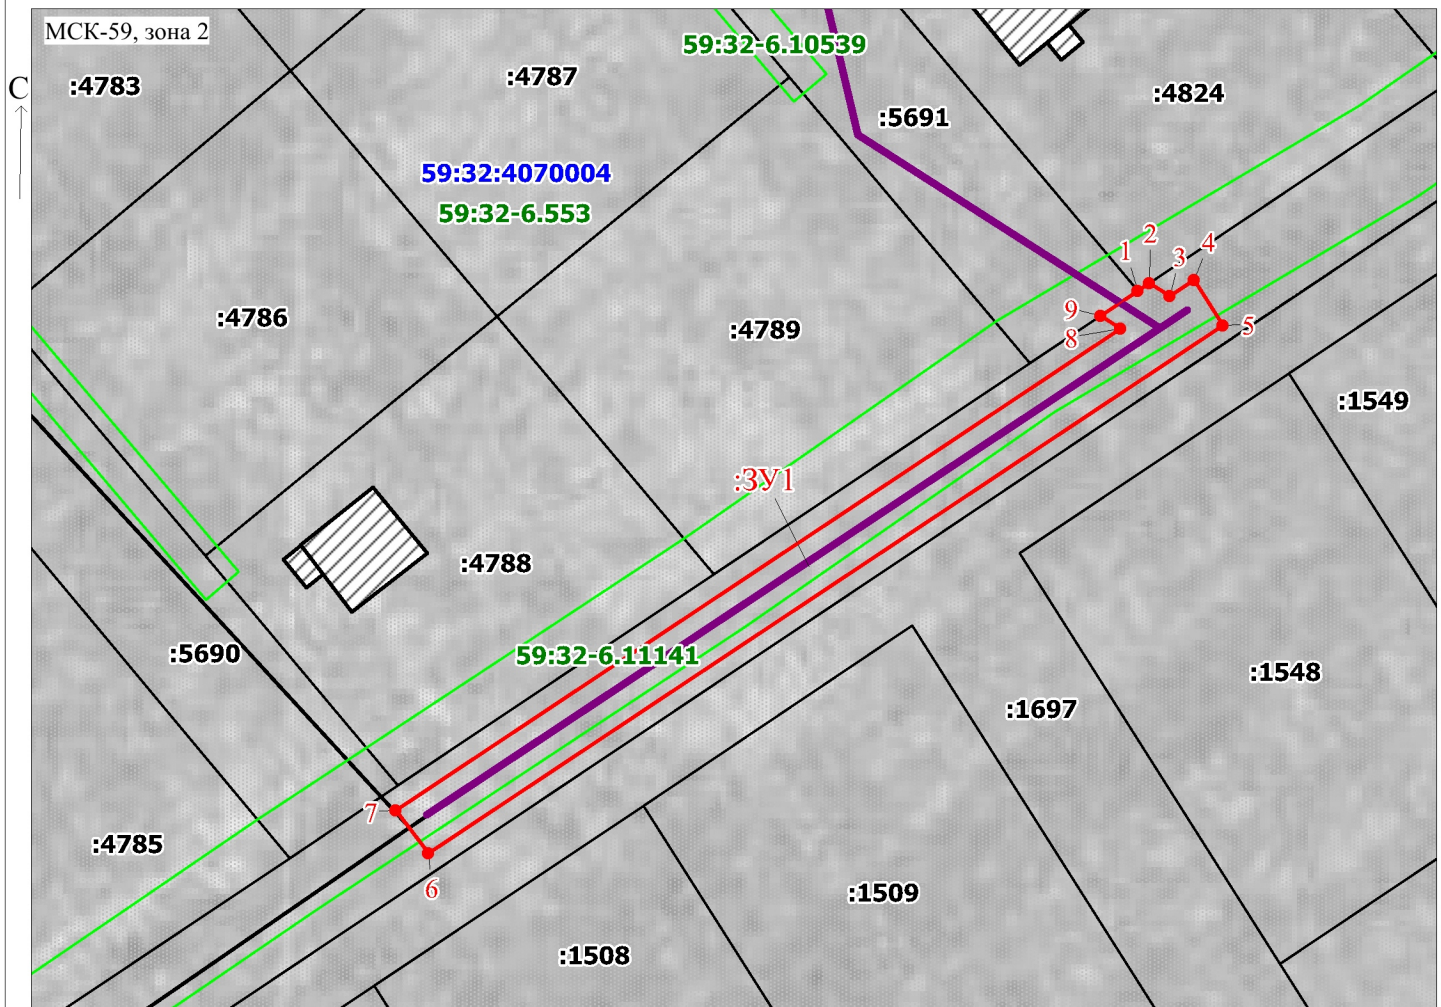

Масштаб 1:700

Заявитель:

/ Офишкина И.В.

(подпись, расшифровка подписи)