

### Схема расположения границ публичного сервитута

Объект: Газопровод-ввод до границы земельного участка по адресу: Пермский край, м.о. Пермский, д. Мостовая, кад. №59:32:5290001:2488 (под строительство газопровода давлением до 1,2 Мпа, для размещения которого не требуется разрешения на строительство)

Местоположение: Пермский край, м.о. Пермский, д. Мостовая

Площадь публичного сервитута: 56 кв.м.

Категория земель: земли населенных пунктов

Описание границ смежных землепользователей:

От точки 1 до точки 2 - земельный участок  
с кадастровым номером 59:32:5290001:2488

От точки 2 до точки 1 - земельный участок  
с кадастровым номером 59:32:5290001:1750

**Условные обозначения:**

:3y1

- Проектные границы публичного сервитута

1

- Обозначение характерной точки проектной границы публичного сервитута

:2488


- Границы и номер земельного участка,  
сведения о которых внесены в ЕГРН

59:32-6.553

- Границы и учетный номер зоны с особыми условиями использования территории, сведения о которых внесены в ЕГРН

59:32:5290001 - Проектное местоположение инженерного сооружения

№ точки границы	X	Y	Средняя квадратическая погрешность положения характерной точки (Mt), м
1	514738.08	2259893.35	0.1
2	514729.72	2259900.50	0.1
3	514726.43	2259896.61	0.1
4	514734.83	2259889.51	0.1
1	514738.08	2259893.35	0.1

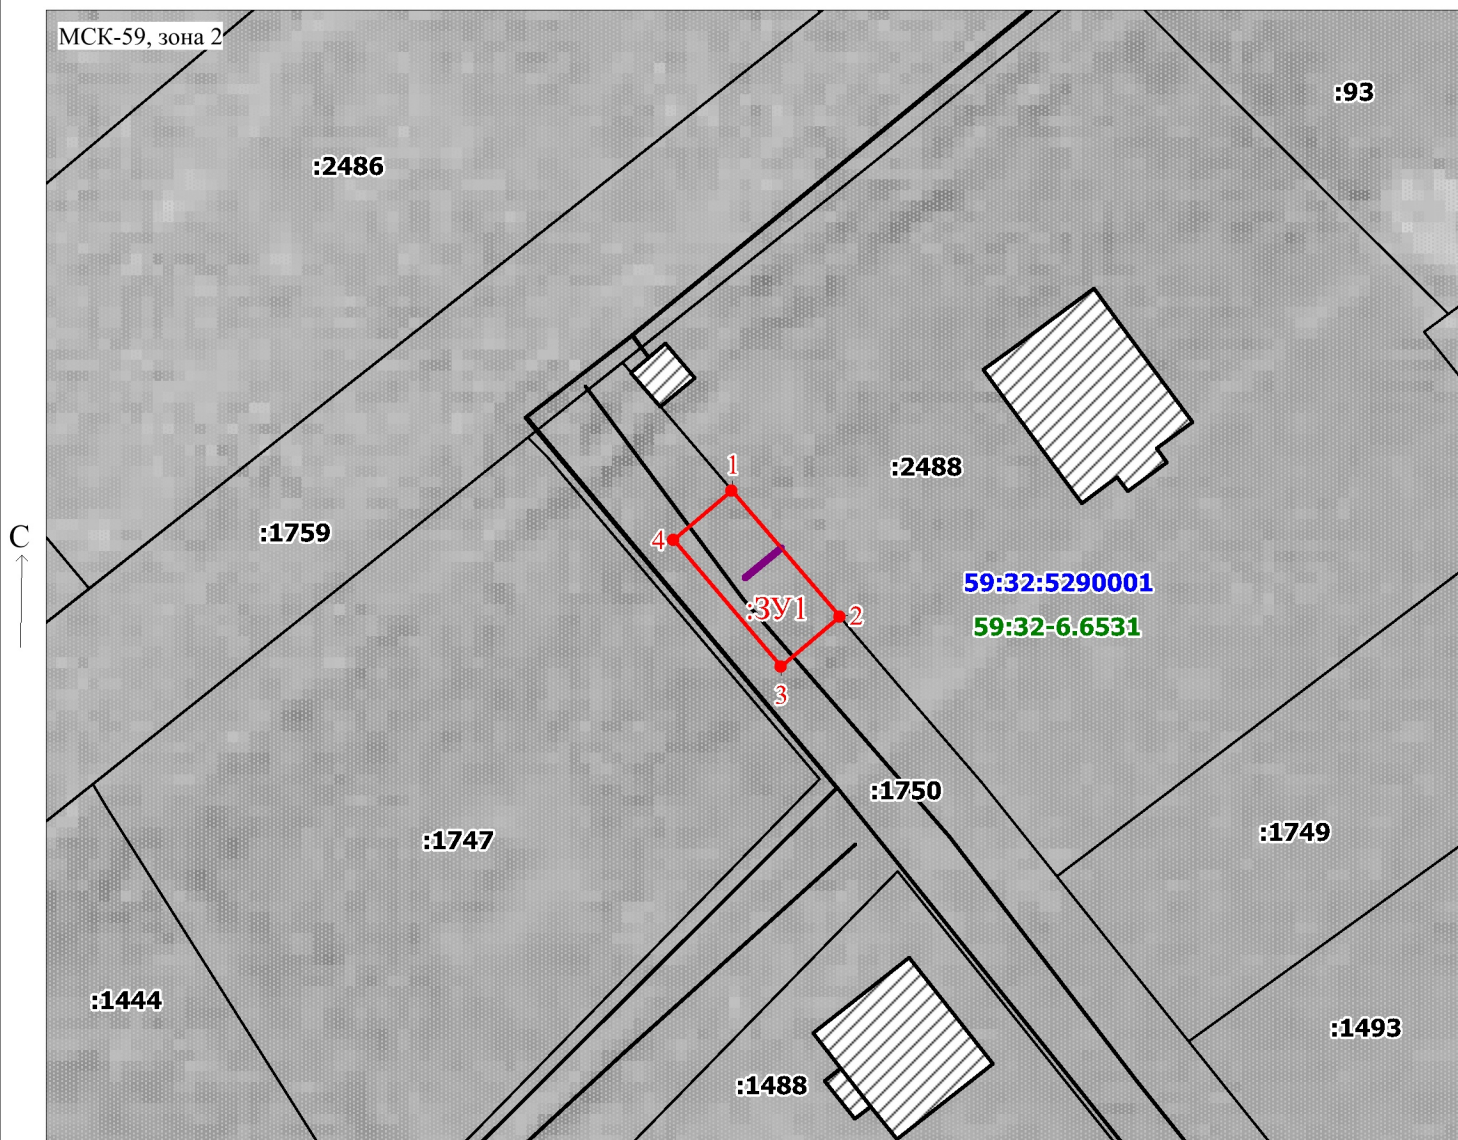

Масштаб 1:500

Заявитель:

/ Офишкина И.В.

(подпись, расшифровка подписи)