

Схема расположения границ публичного сервитута

Объект: Газопровод-ввод до границы земельного участка по адресу: Пермский край, м.о. Пермский, д. Хмели, территория сосн Красава, ул. Фестивальная, д.288 (под строительство газопровода давлением до 1,2 Мпа, для размещения которого не требуется разрешения на строительство)

Местоположение: Пермский край, м.о. Пермский, д. Хмели, территория сосн Красава, ул. Фестивальная

Площадь публичного сервитута: 419 кв.м. (59:32:1790002:628 – 341 кв.м.; земли общ польз – 78 кв.м.)

Категория земель: земли населенных пунктов

Каталог координат, м

Система координат: МСК-59, зона 2

Метод определения координат - Геодезический

Описание границ смежных землепользователей:

От точки 1 до точки 2 - земельный участок
с кадастровым номером 59:32:1790002:316
От точки 2 до точки 3 - земли общего пользования
От точки 3 до точки 7 - земельный участок
с кадастровым номером 59:32:1790002:429
От точки 7 до точки 10 - земельный участок
с кадастровым номером 59:32:1790002:628
От точки 10 до точки 12 - земельный участок
с кадастровым номером 59:32:1790002:139
От точки 12 до точки 17 - земельный участок
с кадастровым номером 59:32:1790002:628
От точки 17 до точки 1 - земельный участок
с кадастровым номером 59:32:1790002:431

Условные обозначения:

:3У1 - Проектные границы публичного сервитута

• 1 - Обозначение характерной точки проектной
границы публичного сервитута


:316 - Границы и номер земельного участка,
сведения о которых внесены в ЕГРН

59:32:1790002 - Номер кадастрового квартала

59:32-6.553 - Границы и учетный номер зоны с особыми
условиями использования территории, сведения
о которых внесены в ЕГРН

№ точки границы	X	Y	Средняя квадратическая погрешность положения характерной точки (Мт), м
1	512217.00	2222629.87	0.1
2	512208.18	2222634.95	0.1
3	512206.28	2222631.62	0.1
4	512222.53	2222621.72	0.1
5	512212.46	2222601.72	0.1
6	512206.99	2222598.14	0.1
7	512204.72	2222599.63	0.1
8	512201.18	2222599.30	0.1
9	512198.22	2222598.28	0.1
10	512200.39	2222592.25	0.1
11	512201.39	2222591.58	0.1
12	512202.05	2222591.13	0.1
13	512210.93	2222594.27	0.1
14	512216.49	2222594.78	0.1
15	512220.64	2222600.77	0.1
16	512232.13	2222624.41	0.1
17	512225.78	2222628.16	0.1
18	512224.58	2222625.78	0.1
1	512217.00	2222629.87	0.1

— - Проектное местоположение инженерного сооружения

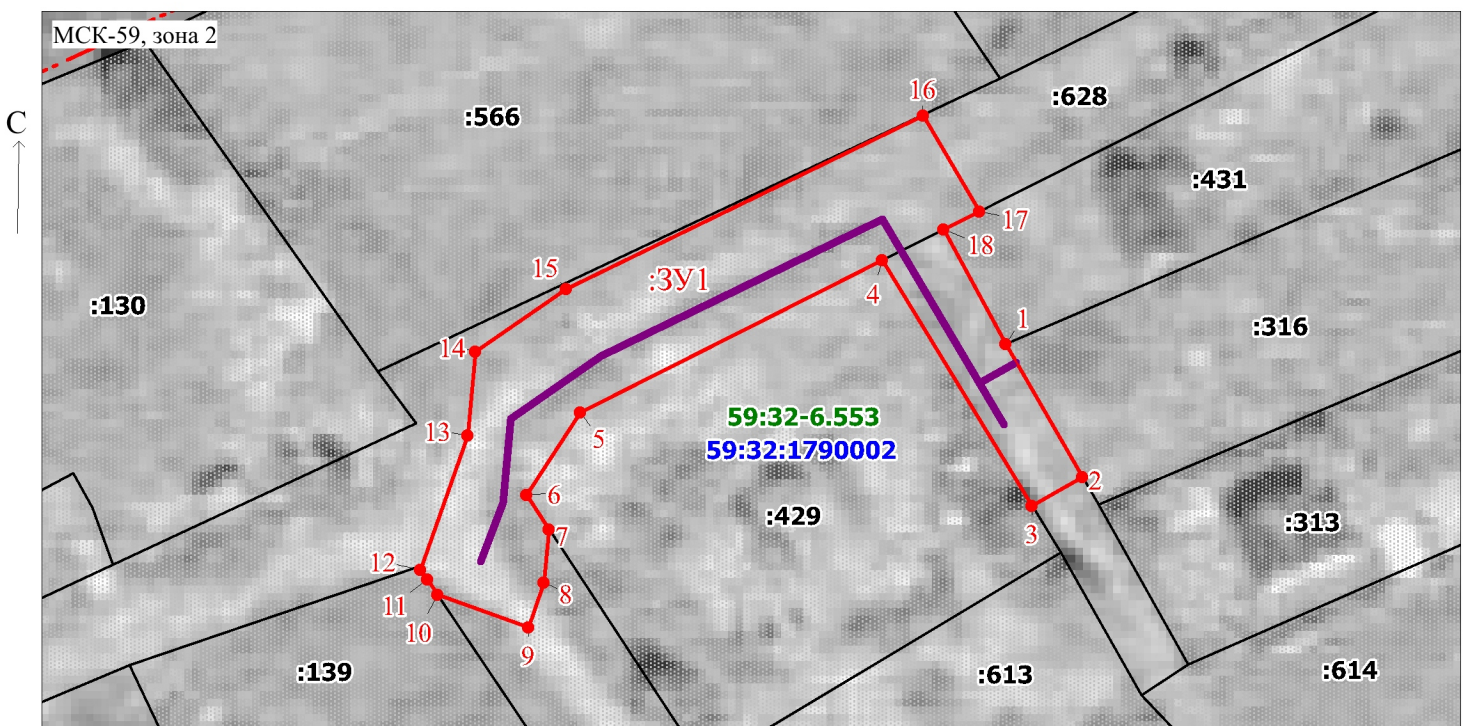

Масштаб 1:500

Заявитель:

/ Офишкина И.В.

(подпись, расшифровка подписи)