

Схема расположения границ публичного сервитута

Объект: Газопровод-ввод до границы земельного участка по адресу: Пермский край, м.о. Пермский, с. Култаево, ул. Изумрудная, д.9 (под строительство газопровода давлением до 1,2 Мпа, для размещения которого не требуется разрешения на строительство)

Местоположение: Пермский край, м.о. Пермский, с. Култаево, ул. Изумрудная

Площадь публичного сервитута: 57 кв.м. (в т.ч. 59:32:3250001:15238 – 52 кв.м.; 59:32:3250001:15236 – 5 кв.м.)

Категория земель: земли населенных пунктов

Каталог координат, м

Система координат: МСК-59, зона 2

Метод определения координат - Геодезический

Описание границ смежных землепользователей:

От точки 1 до точки 2 - земельный участок с кадастровым номером 59:32:3250001:7918

От точки 2 до точки 3 - земельный участок с кадастровым номером 59:32:3250001:7919

От точки 3 до точки 4 - земельный участок с кадастровым номером 59:32:3250001:15238

От точки 4 до точки 5 - земельный участок с кадастровым номером 59:32:3250001:15236

От точки 5 до точки 7 - земельный участок с кадастровым номером 59:32:3250001:15238

От точки 7 до точки 9 - земельный участок с кадастровым номером 59:32:3250001:15236

От точки 9 до точки 10 - земельный участок с кадастровым номером 59:32:3250001:15238

От точки 10 до точки 11 - земельный участок с кадастровым номером 59:32:3250001:15236

От точки 11 до точки 1 - земельный участок с кадастровым номером 59:32:3250001:15238

Условные обозначения:

:3У1

- Проектные границы публичного сервитута

1

- Обозначение характерной точки проектной границы публичного сервитута

:7918


- Границы и номер земельного участка, сведения о которых внесены в ЕГРН

— - Проектное местоположение инженерного сооружения

59:32:3250001 - Номер кадастрового квартала

59:32-6.553

- Границы и учетный номер зоны с особыми условиями использования территории, сведения о которых внесены в ЕГРН

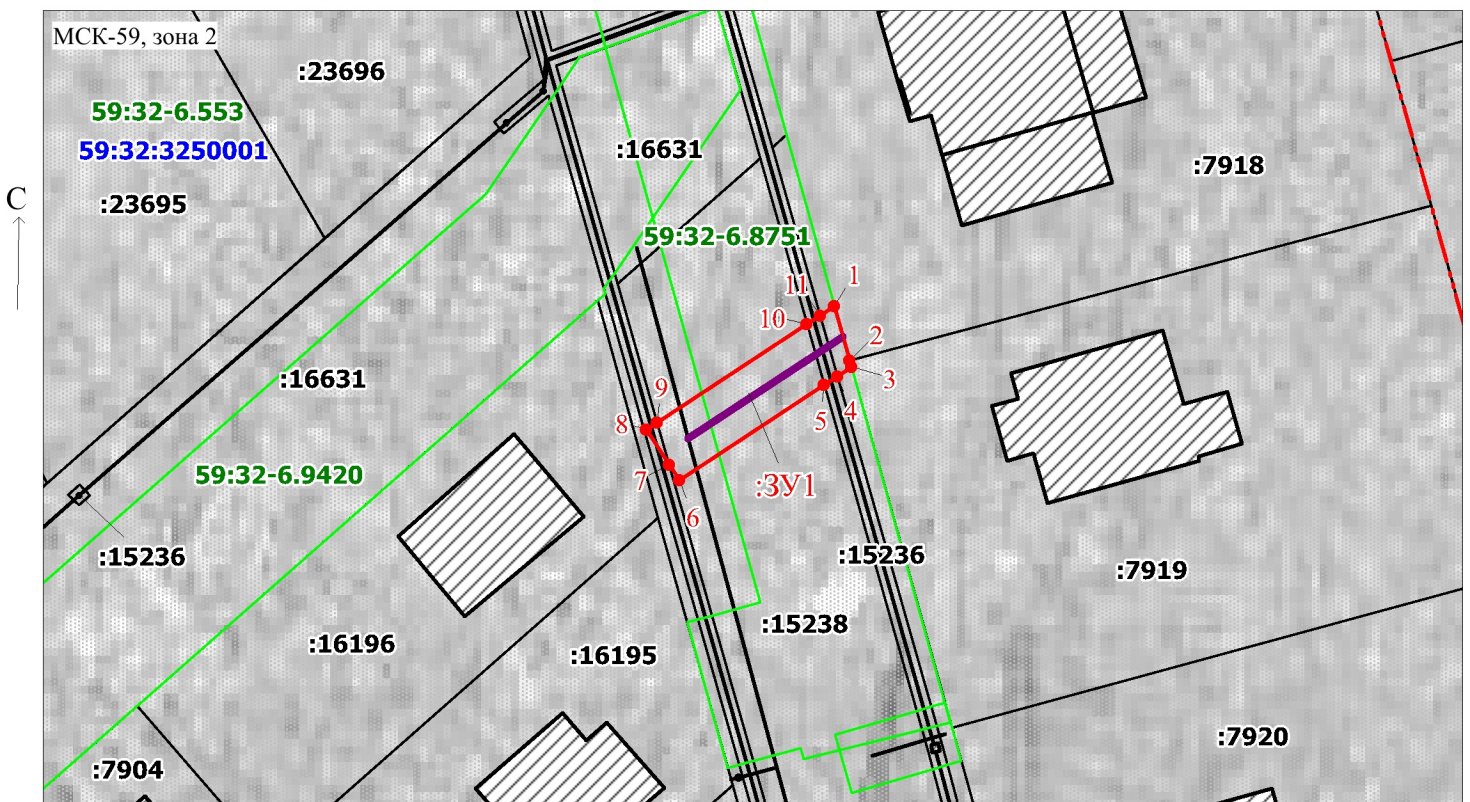

Масштаб 1:500

Заявитель:

/ Офишкина И.В.

(подпись, расшифровка подписи)