


Схема расположения границ публичного сервитута

для эксплуатации объектов

ВЛ-0,4кВ ф.3 (сущ.оп.№8-11) от ТП-41054, ВЛ-0,4 кВ ф.3 (сущ.оп.№7-8) от ТП-41054

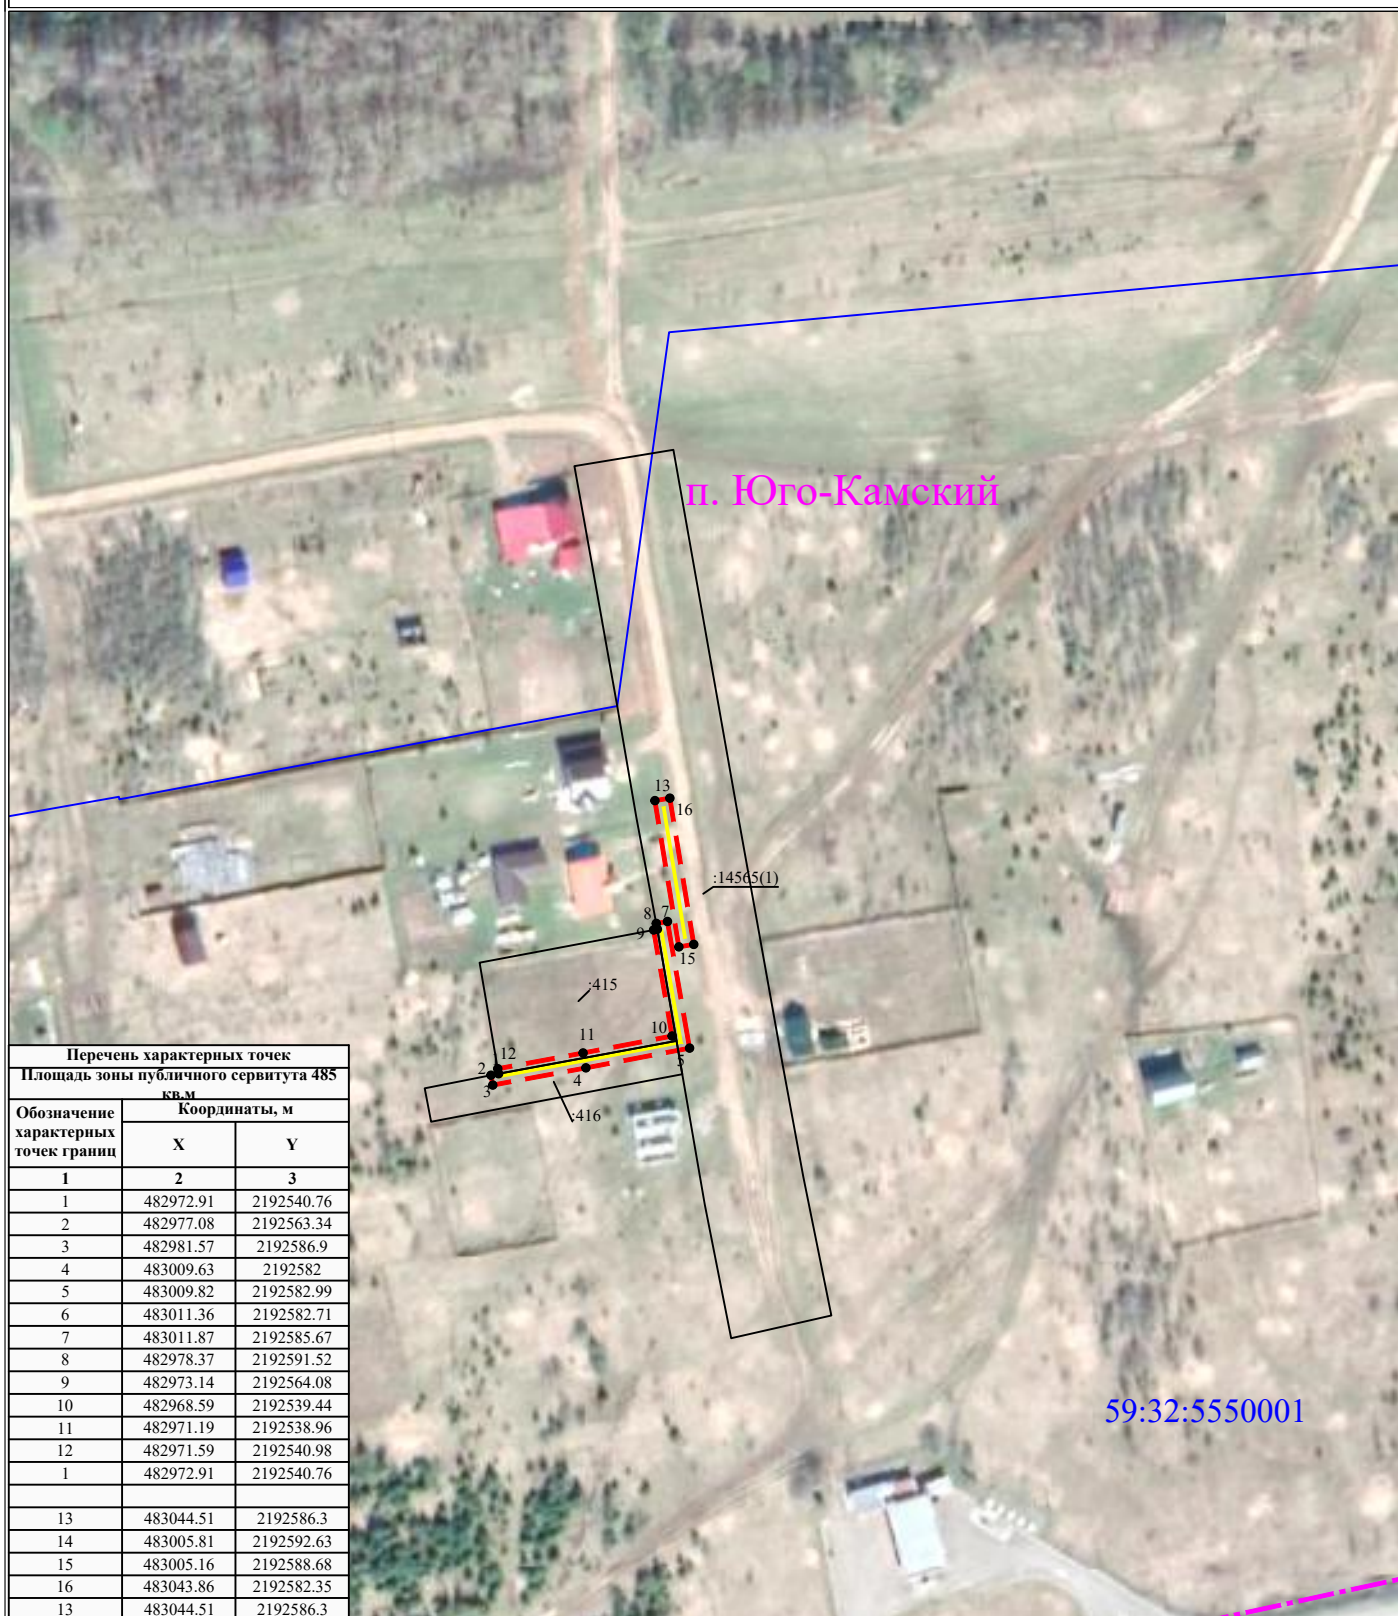

УСЛОВНЫЕ ОБОЗНАЧЕНИЯ

Масштаб 1:2000

- границы устанавливаемого публичного сервитута
- ось линии, контур объекта
- границы муниципального образования, населенных пунктов
- границы кадастрового квартала
- границы земельных участков, попадающих в зону публичного сервитута

- 1 - обозначение характерной точки границы устанавливаемого публичного сервитута
- :123 - кадастровый номер земельного участка
- 59:32:0000000 - кадастровый номер квартала
- г. Пермь - наименование муниципального образования, населенного пункта