

Схема расположения границ публичного сервитута

Объект: "Газопровод-ввод по адресу: п. Горный (Двуреченское с/п), ул. Рошинская, дом № 66А"


Местоположение: Пермский край, Пермский муниципальный округ, п. Горный

Общая площадь земельного участка или части земельного участка, кв.м: **24**

Категория земель: земли населённых пунктов

Кадастровый номер земельного участка: 59:32:3480001:1717

Обозначение характерных точек границ	Координаты, м (МСК-59 зона 2)		Метод определения координат и Средняя квадратическая погрешность положения характерной точки	Обозначение характерных точек границ	Координаты, м (МСК-59 зона 2)		Метод определения координат и Средняя квадратическая погрешность положения характерной точки
	X	Y			X	Y	
1	503571.26	2237145.73	Метод спутниковых геодезических измерений. 0.10	4	503569.63	2237148.95	Метод спутниковых геодезических измерений. 0.10
2	503572.69	2237157.64	Метод спутниковых геодезических измерений. 0.10	5	503569.40	2237146.96	Метод спутниковых геодезических измерений. 0.10
3	503570.70	2237157.87	Метод спутниковых геодезических измерений. 0.10	6	503569.28	2237145.96	Метод спутниковых геодезических измерений. 0.10
				1	503571.26	2237145.73	Метод спутниковых геодезических измерений. 0.10

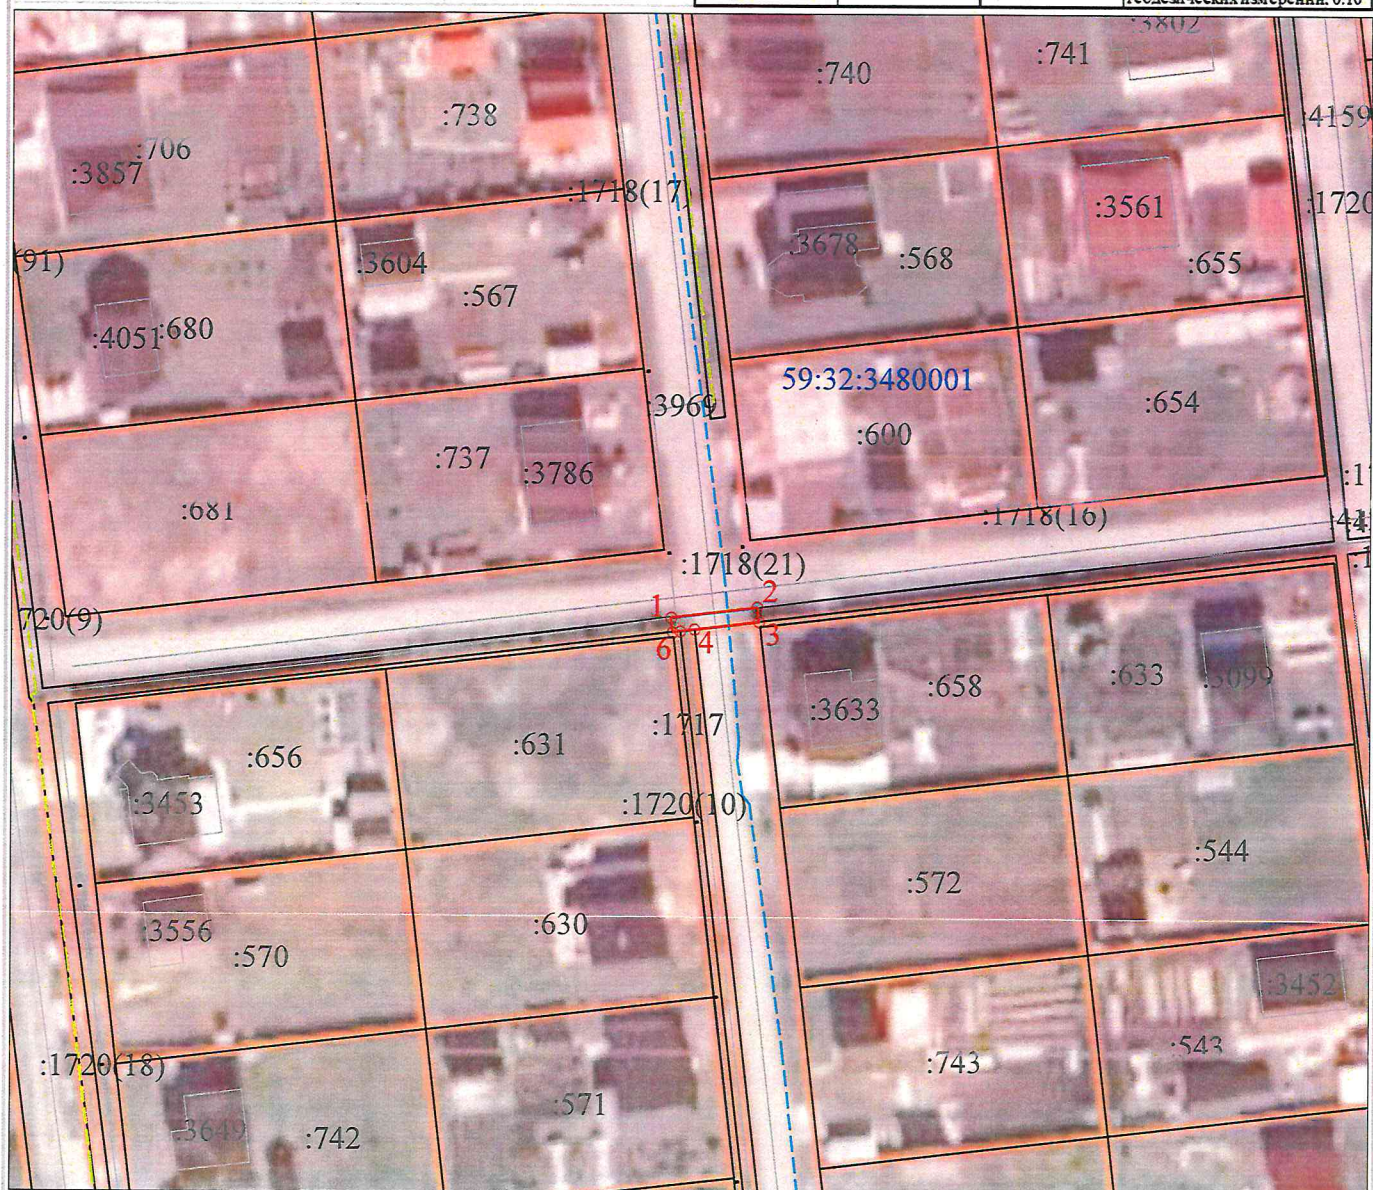

Условные обозначения:

Масштаб 1:1000

- 1 2 - проектная граница публичного сервитута
- - граница земельного участка ранее учтенного в ЕГРН
- - граница кадастрового квартала
- - - - - граница муниципального образования
- - - - - граница объекта капитального строительства ранее учтенного в ЕГРН
- 59:32:3480001 - кадастровый номер квартала
- :1717 - кадастровый номер земельного участка (объекта капитального строительства) в кадастровом квартале
- - - - - место положения проектируемого сооружения (газопровод-ввод)
- - - - - существующий газопровод