

## Схема расположения границ публичного сервитута

Объект: Газопровод-ввод до границы земельного участка по адресу: Пермский край, м.о. Пермский, д. Мокино, ул. Каштановая, д.4 (под строительство газопровода давлением до 1,2 МПа, для размещения которого не требуется разрешения на строительство)

Местоположение: Пермский край, м.о. Пермский, д. Мокино, ул. Каштановая

Площадь публичного сервитута: 410 кв.м.

Категория земель: земли населенных пунктов

Описание границ смежных землепользователей:

От точки 1 до точки 2 - земельный участок с кадастровым номером 59:32:3980009:8710


От точки 2 до точки 1 - земельный участок с кадастровым номером 59:32:3980009:7758

### Условные обозначения:

- :3У1 - Проектные границы публичного сервитута
- 1 - Обозначение характерной точки проектной границы публичного сервитута
- :8710 - Границы и номер земельного участка, сведения о которых внесены в ЕГРН
- 59:32:3980009 - Номер кадастрового квартала
- 59:32-6.553 - Границы и учетный номер зоны с особыми условиями использования территории, сведения о которых внесены в ЕГРН
- - Проектное местоположение инженерного сооружения

Каталог координат, м  
Система координат: МСК-59, зона 2  
Метод определения координат - Геодезический

№ точки границы	X	Y	Средняя квадратическая погрешность положения характерной точки (Mt), м
1	500600.45	2213602.40	0.1
2	500602.21	2213598.79	0.1
3	500604.61	2213600.06	0.1
4	500609.91	2213587.57	0.1
5	500631.53	2213543.28	0.1
6	500630.66	2213542.87	0.1
7	500632.36	2213539.25	0.1
8	500661.03	2213552.67	0.1
9	500659.33	2213556.29	0.1
10	500635.16	2213544.98	0.1
11	500613.55	2213589.23	0.1
12	500607.43	2213603.68	0.1
13	500606.06	2213606.42	0.1
14	500602.48	2213604.64	0.1
15	500602.95	2213603.70	0.1
1	500600.45	2213602.40	0.1

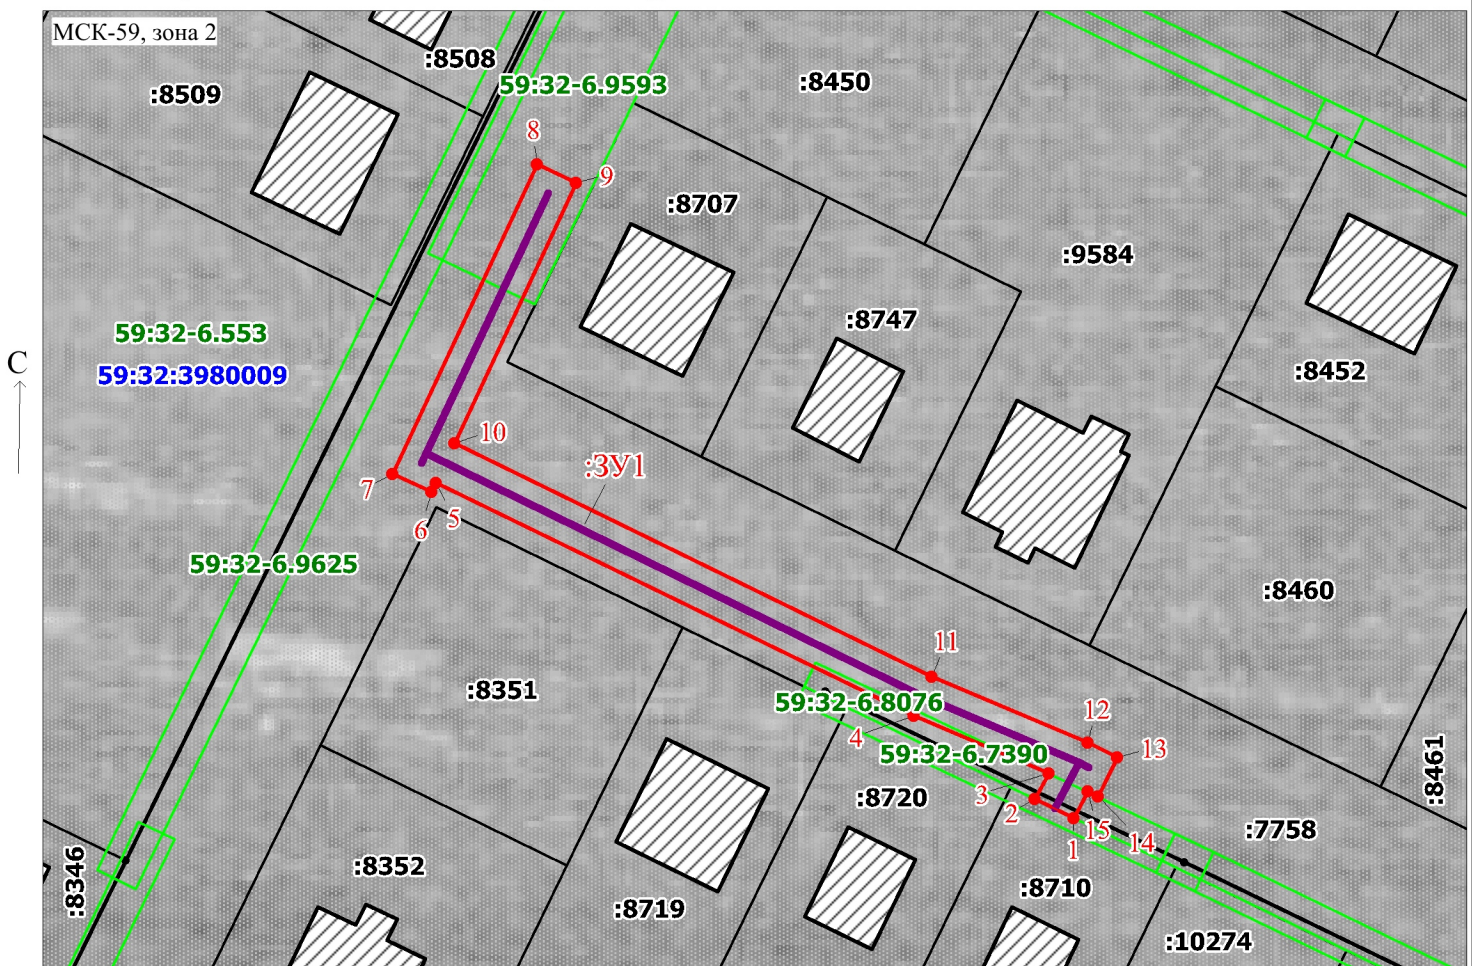

Масштаб 1:700

Заявитель: \_\_\_\_\_

/ Офишкина И.В.

(подпись, расшифровка подписи)