

СХЕМА РАСПОЛОЖЕНИЯ ГРАНИЦ ПУБЛИЧНОГО СЕРВИТУТА

Объект: «Строительство ВЛ 0,4 кВ с установкой ПУ. Реконструкция РУ 0,4 кВ ТП 6/0,4 кВ, ВЛ 0,4 кВ Поселок 2 для электроснабжения деревни Берег Камы (4500082073)»


Местоположение объекта: Пермский край, Пермский муниципальный округ, д. Берг Камы

Площадь земель или части земельного участка, кв.м.: 1287

Категория земель: земли населенных пунктов

Вид разрешенного использования земельного участка: -

Цель использования: под объекты инженерного оборудования электроснабжения

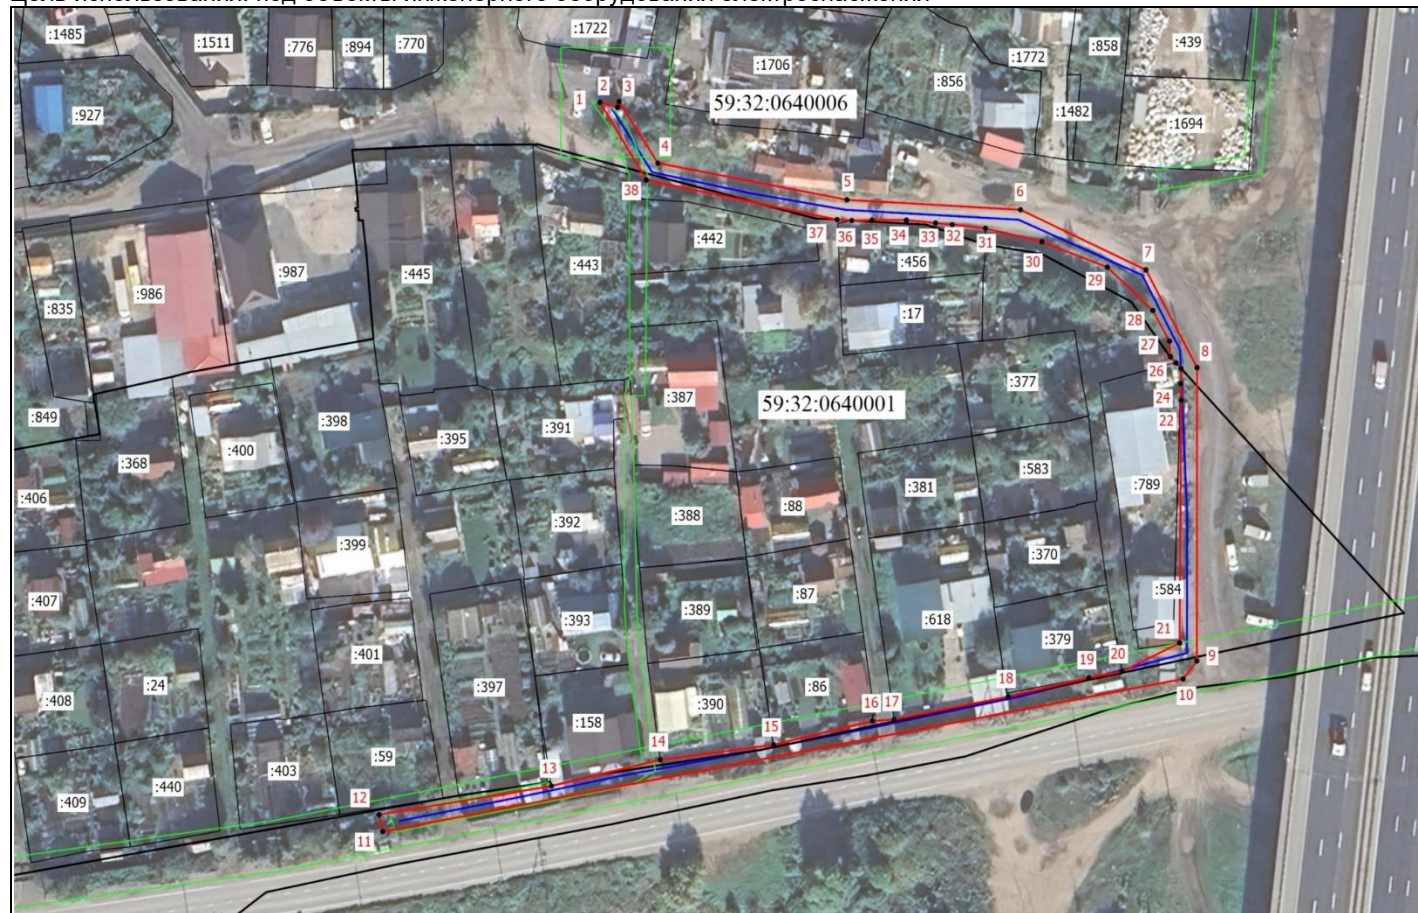

Координаты характерных точек (МСК-59 , зона 2)					
№ п/п	X	Y	№ п/п	X	Y
1	518342,57	2220515,99	21	518235,43	2220636,62
2	518341,60	2220519,66	22	518283,57	2220636,96
3	518342,69	2220519,96	23	518286,81	2220636,87
4	518330,53	2220528,04	24	518289,82	2220636,97
5	518323,26	2220567,39	25	518290,92	2220635,91
6	518321,29	2220603,52	26	518292,15	2220634,73
7	518309,35	2220629,63	27	518295,25	2220634,52
8	518289,99	2220640,27	28	518301,33	2220631,05
9	518231,89	2220640,21	29	518309,91	2220621,59
10	518228,32	2220637,36	30	518314,94	2220607,98
11	518198,07	2220470,78	31	518317,59	2220596,22
12	518201,43	2220470,00	32	518318,33	2220589,32
13	518207,10	2220505,91	33	518318,65	2220585,83
14	518212,30	2220528,50	34	518319,23	2220579,76
15	518215,27	2220552,12	35	518319,23	2220572,59
16	518219,99	2220572,69	36	518319,14	2220568,40
17	518220,28	2220577,18	37	518319,32	2220565,36
18	518224,81	2220600,95	38	518327,19	2220525,63
19	518228,55	2220617,70	1	518342,57	2220515,99
20	518229,79	2220624,65			

Масштаб 1:1000

Условные обозначения:

- | | |
|--|--|
| | - Граница кадастрового квартала |
|  | - Граница земельного участка, согласно сведениям из ЕГРН |
| | - Граница зоны с особыми условиями использования |
|  | - Граница публичного сервитута |
|  | - Граница сооружения, планируемого к строительству |
| 59:32:0640001 | - Номер кадастрового квартала |
| :88 | - Кадастровый номер земельного участка |
| • ¹ | - Обозначение новой характерной точки |