

СХЕМА РАСПОЛОЖЕНИЯ ГРАНИЦ ПУБЛИЧНОГО СЕРВИТУТА

Объект: «Строительство ВЛ 0,4 кВ от проектируемой ТП с установкой ПУ для электроснабжения деревни Суздалы (4500099652)»


Местоположение объекта: Пермский край, Пермский муниципальный округ, деревня Суздалы

Площадь земель или части земельного участка, кв.м.: 1539

Категория земель: земли населенных пунктов

Вид разрешенного использования земельного участка: -

Цель использования: под объекты инженерного оборудования электроснабжения

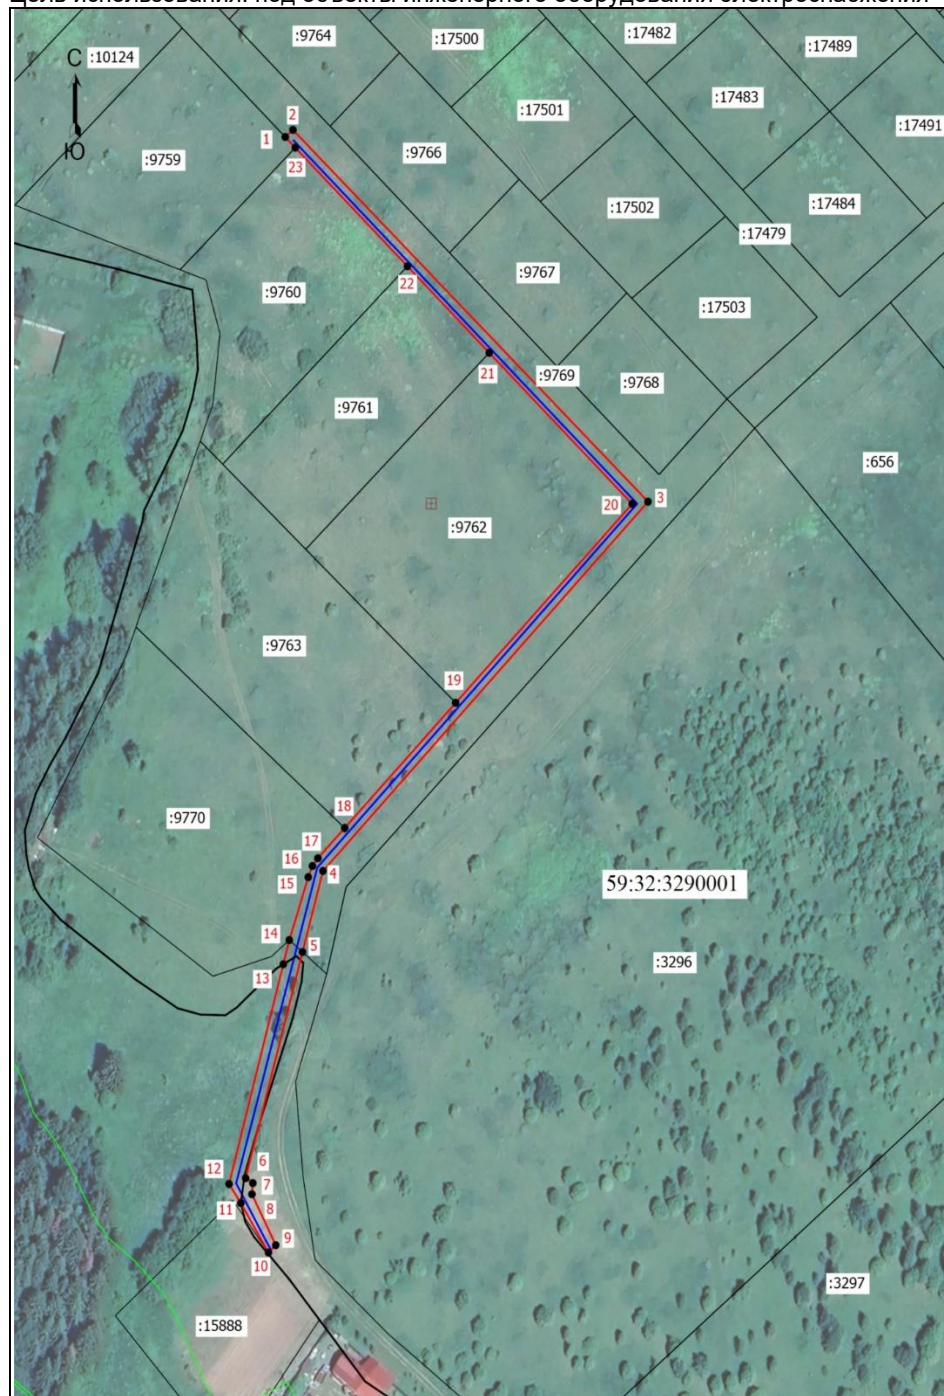

Координаты характерных точек
(МСК-59, зона 2)

№ п/п	X	Y
1	509130,47	2200178,96
2	509132,53	2200181,31
3	509025,25	2200290,45
4	508918,68	2200190,54
5	508895,29	2200184,26
6	508830,03	2200166,76
7	508828,60	2200168,99
8	508825,39	2200168,71
9	508810,70	2200176,04
10	508808,58	2200173,79
11	508822,83	2200165,30
12	508828,35	2200161,68
13	508891,75	2200178,34
14	508898,75	2200180,20
15	508916,88	2200186,02
16	508920,10	2200187,30
17	508922,36	2200188,98
18	508931,08	2200197,22
19	508967,20	2200231,34
20	509024,60	2200285,58
21	509068,22	2200241,64
22	509093,19	2200216,49
23	509127,41	2200182,03
1	509130,47	2200178,96

Масштаб 1: 1500

Условные обозначения:

- - Граница кадастрового квартала
- - Граница земельного участка, согласно сведениям из ЕГРН
- - Граница зоны с особыми условиями использования
- - Граница публичного сервитута
- - Граница сооружения, планируемого к строительству
- 59:32:3290001 - Номер кадастрового квартала
- :3296 - Кадастровый номер земельного участка
- 1 - Обозначение новой характерной точки