

## СХЕМА РАСПОЛОЖЕНИЯ ГРАНИЦ ПУБЛИЧНОГО СЕРВИТУТА

Объект: «Строительства КЛ 0,4 кВ с установкой ПУ для электроснабжения деревни Кондратово (4500098282)»


Местоположение объекта: Пермский край, Пермский муниципальный округ, д. Кондратово

Площадь земель или части земельного участка, кв.м.: 379

Категория земель: земли населенных пунктов

Вид разрешенного использования земельного участка: -

Цель использования: под объекты инженерного оборудования электроснабжения

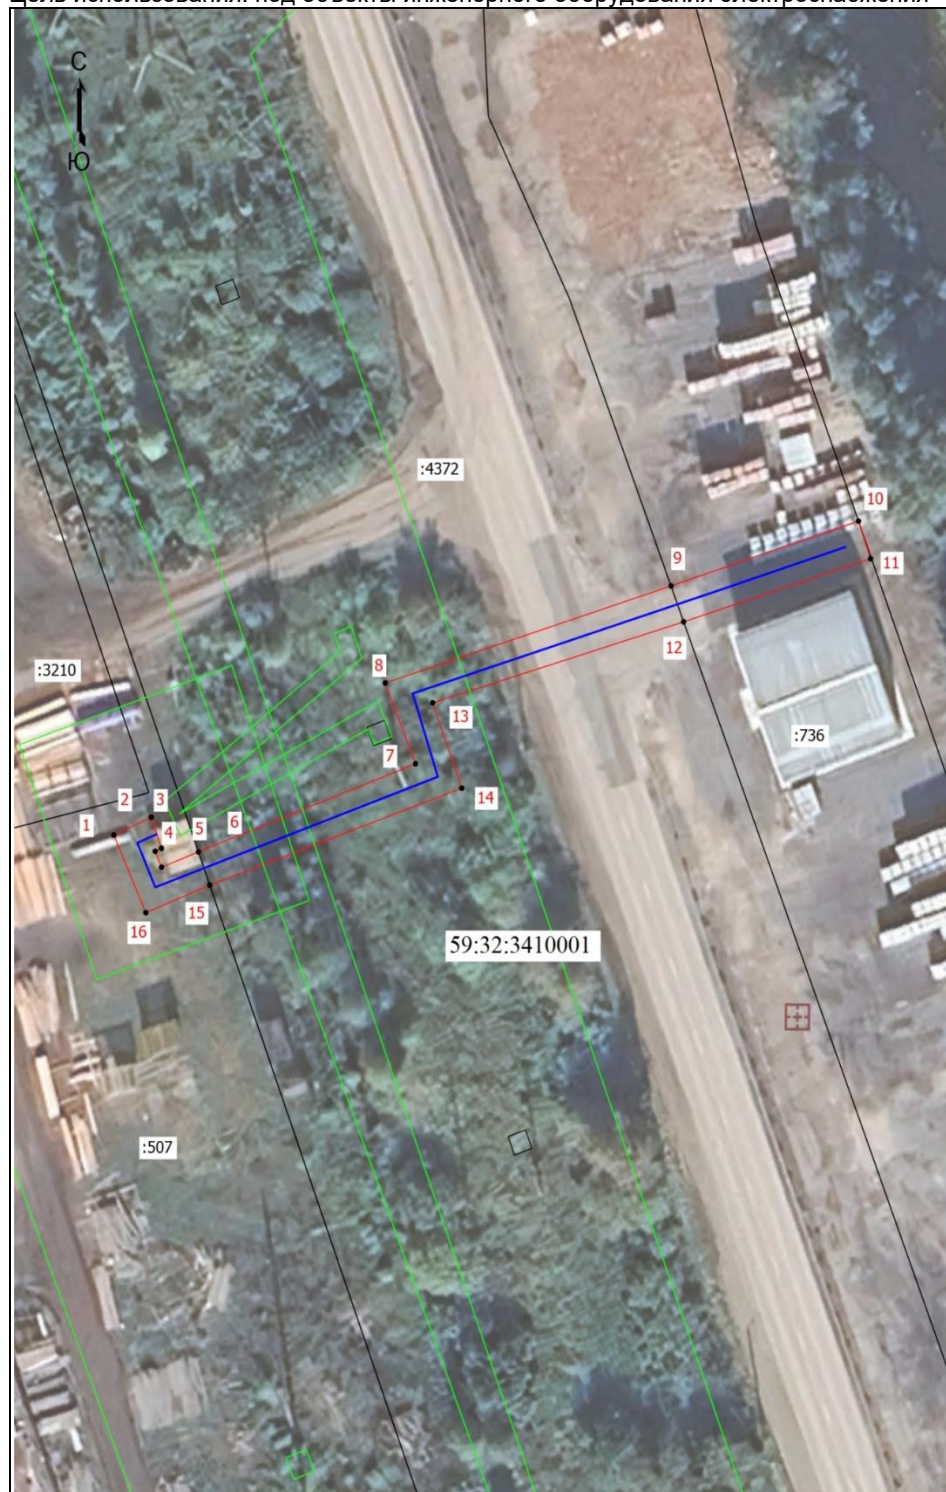

Координаты характерных точек  
(МСК-59, зона 2)

№ п/п	X	Y
1	517550,24	2220838,07
2	517552,04	2220842,10
3	517548,90	2220843,20
4	517548,59	2220842,52
5	517546,98	2220843,21
6	517548,53	2220847,17
7	517557,44	2220870,55
8	517565,61	2220867,29
9	517575,42	2220898,07
10	517581,97	2220918,24
11	517578,17	2220919,55
12	517571,79	2220899,42
13	517563,60	2220872,40
14	517554,98	2220875,53
15	517545,17	2220848,40
16	517542,39	2220841,51
1	517550,24	2220838,07

Масштаб 1: 500

Условные обозначения:

- - Граница кадастрового квартала
- - Граница земельного участка, согласно сведениям из ЕГРН
- - Граница зоны с особыми условиями использования
- - Граница публичного сервитута
- - Граница сооружения, планируемого к строительству
- 59:32:3410001 - Номер кадастрового квартала
- :4372 - Кадастровый номер земельного участка
- 1 - Обозначение новой характерной точки