

Схема расположения границ публичного сервитута

Объект: Строительство ТП 10/0,4 кВ, ВЛ 10 кВ, установкой ПУ для электроснабжения малоэтажной жилой застройки по адресу: Пермский край, Пермский р-н, п. Красный Восход, кадастровый номер участка: 59:32:3250001:25507 (4500100642)

Местоположение: Пермский край, муниципальный округ Пермский, поселок Красный Восход

Площадь земель или части земельного участка, кв.м. : 4912 (в т.ч. часть кадастрового квартала 59:32:3250001 - 1697 кв.м., часть земельного участка с КН 59:32:3250001:25499 - 552 кв.м., часть земельного участка с КН 59:32:3250001:3256 - 2663 кв.м.)



Условные обозначения:

— граница публичного сервитута

— граница земельного участка, сведения которого внесены в ЕГРН

--- проектное местоположение инженерного сооружения

59:32:3250001 обозначение кадастрового квартала

59:32:3250001:25 обозначение кадастрового номера земельного участка

Масштаб 1:1200

Система координат МСК-59, зона 2

Метод определения координат: Метод спутниковых геодезических измерений (определений)

средняя квадратическая погрешность положения характерных точек (Мт)- 0.10 м


№№	X	Y
1	518332.46	2201338.58
2	518333.00	2201341.27
3	518332.59	2201341.35
4	518298.70	2201347.62
5	518265.06	2201353.84
6	518232.68	2201359.83
7	518198.25	2201366.21
8	518163.83	2201372.57
9	518131.15	2201378.63
10	518131.51	2201382.01
11	518126.97	2201382.70
12	518122.87	2201346.46
13	518117.17	2201347.43
14	518116.75	2201343.67
15	518113.05	2201309.88
16	518109.35	2201276.09
17	518108.47	2201268.13
18	518104.77	2201234.33
19	518097.55	2201168.45
20	518073.65	2201172.77
21	518043.88	2201178.15
22	518014.12	2201183.54
23	517984.35	2201188.92
24	517954.58	2201194.30
25	517924.82	2201199.69
26	517888.89	2201206.19
27	517855.44	2201212.23
28	517825.67	2201217.62
29	517796.03	2201223.29
30	517766.21	2201228.37
31	517736.33	2201233.34
32	517706.68	2201239.14
33	517676.91	2201244.52
34	517651.96	2201249.03
35	517646.41	2201215.47
36	517653.01	2201214.61
37	517657.71	2201222.50
38	517660.75	2201240.91
39	518102.64	2201161.37
40	518108.92	2201217.45
41	518113.86	2201267.14
42	518119.52	2201316.78
43	518122.13	2201339.47
44	518126.69	2201338.91
45	518130.83	2201375.79
46	518163.35	2201369.97
47	518197.76	2201363.58
48	518232.17	2201357.19
49	518264.62	2201351.17
50	518298.04	2201344.96
1	518332.46	2201338.58

Схема расположения границ публичного сервитута

Объект: Строительство ТП 10/0,4 кВ, ВЛ 10 кВ, установкой ПУ для электроснабжения малоэтажной жилой застройки по адресу: Пермский край, Пермский р-н, п. Красный Восход, кадастровый номер участка: 59:32:3250001:25507 (4500100642)

Местоположение: Пермский край, муниципальный округ Пермский, поселок Красный Восход

Площадь земель или части земельного участка, кв.м. : 4912 (в т.ч. часть кадастрового квартала 59:32:3250001 - 1697 кв.м., часть земельного участка с КН 59:32:3250001:25499 - 552 кв.м., часть земельного участка с КН 59:32:3250001:3256 - 2663 кв.м.)

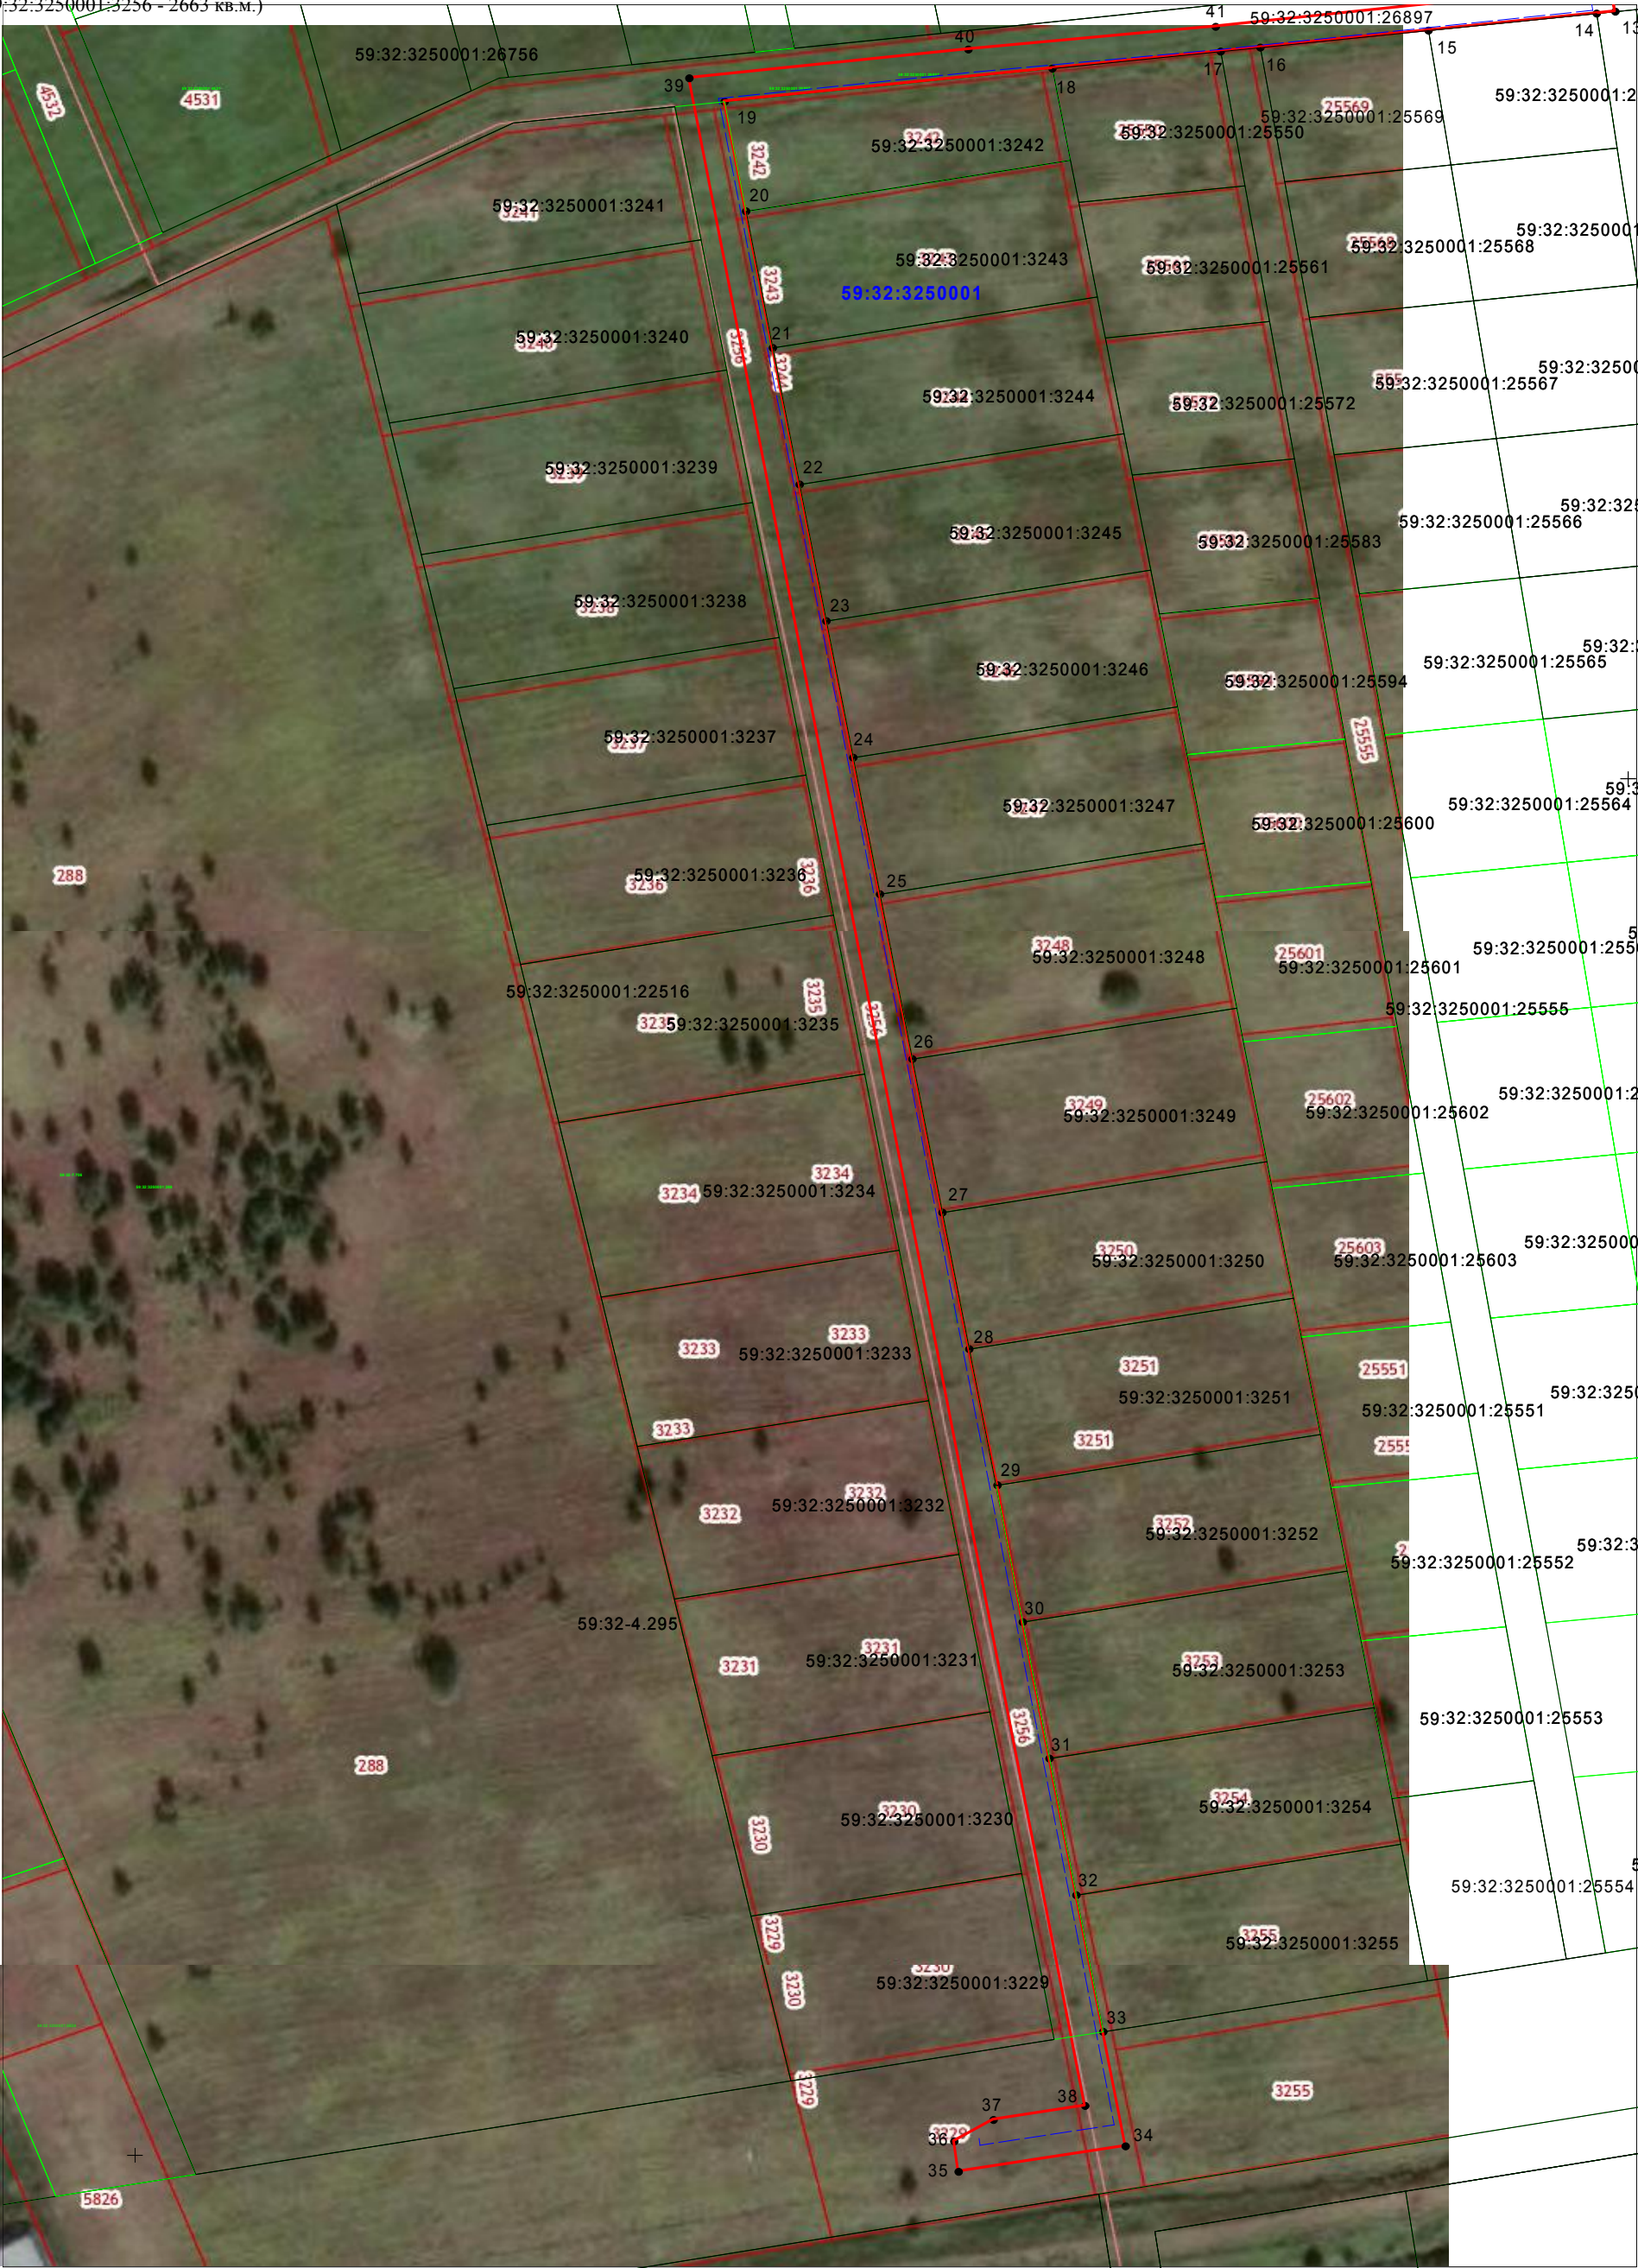

Система координат МСК-59, зона 2
Метод определения координат: Метод спутниковых геодезических измерений (определений)
средняя квадратическая погрешность положения характерных точек (Мт)- 0.10 м